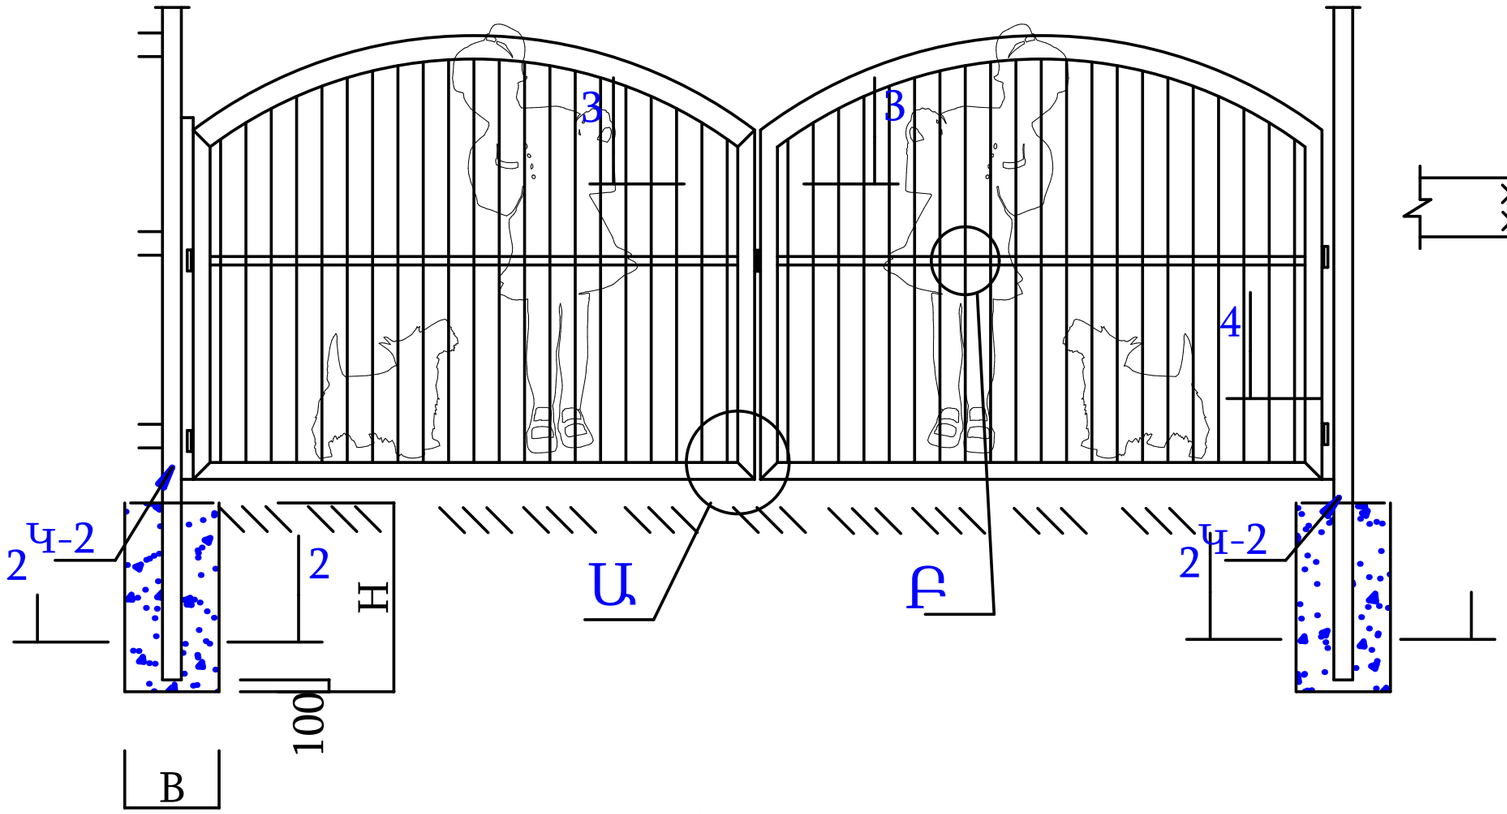

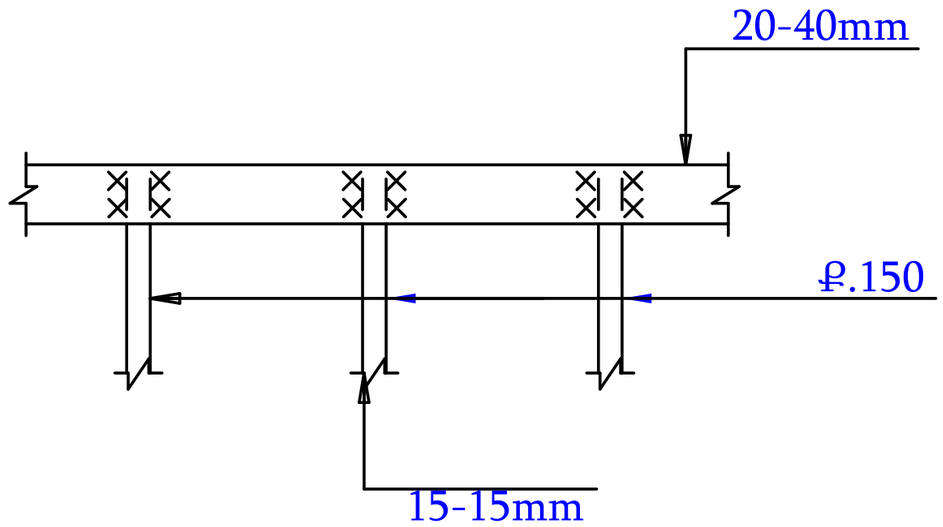

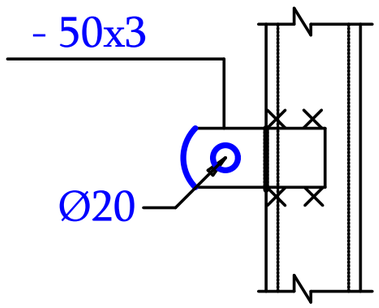

ԿՏՐՎԱԾՔ 1-1

ԿԻՐԱՐԵԼ ՆՄԱՆԱՏԻՊ ՀԱՆԳՈՒՅՑՆԵՐՈՒՄ

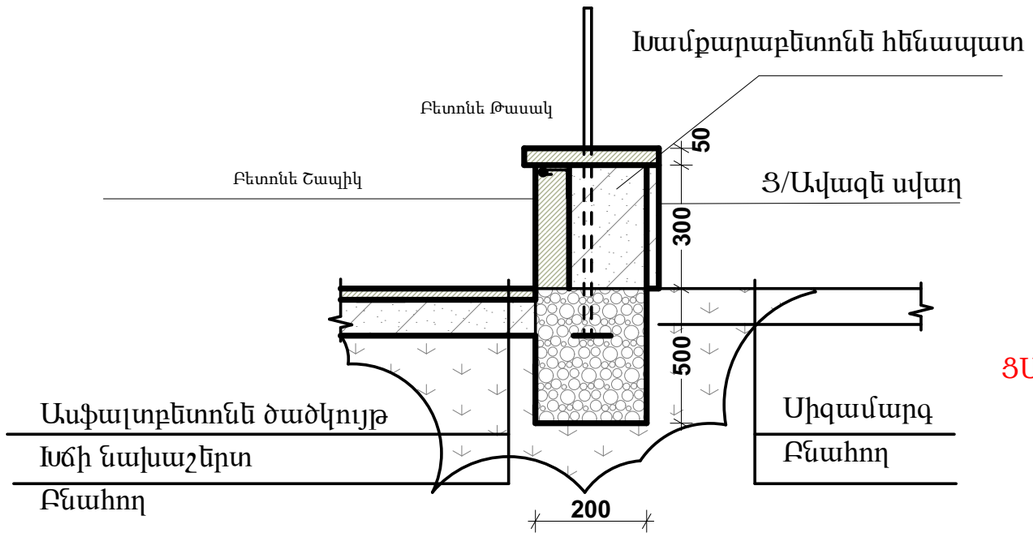

ՑԱՆԿԱՊԱՏԻ ՎԵՐՋՆԱԿԱՆ ՏԵՍՔԸ ԵՎ ԳՈՒՅՆԸ ՀԱՄԱՁԱՅՆԵՑՆԵԼ ՊԱՏՎԻՐԱՏՈՒԻ ՀԵՏ

ՏՆՕՐԵՆ	Գ.ԿԱՐԱՊԵՏՅԱՆ		ԿԱՐԲԻ ՀԱՄԱՅՆՔԱՊԵՏԱՐԱՆ			
ՆԱԽԱԳԾՈՂ	Կ.ՀՈՎԵՅԱՆ		ԿԱՐԲԻ ՀԱՄԱՅՆՔԻ ՄԱՆԿԱՊԱՐՏԵԶԻ ՏԱՐԱԾՔԻ ՑԱՆԿԱՊԱՏԻ ՎԵՐԱՆՈՐՈԳՄԱՆ	ՓՈՒԼ	ԹԵՐԹ	ԹԵՐԹԵՐ
				ԵԿ	9	9
			ԱՐՏԱՔԻՆ ԲԱՐԵԿԱՐԳՄԱՆ ՆԱԽԱԳԻԾ ՄԵՏԱՂԱԿԱՆ ՑԱՆԿԱՊԱՏ	<ԱՐԽԻ-ՏՈՒՐ> ՍՊԸ		