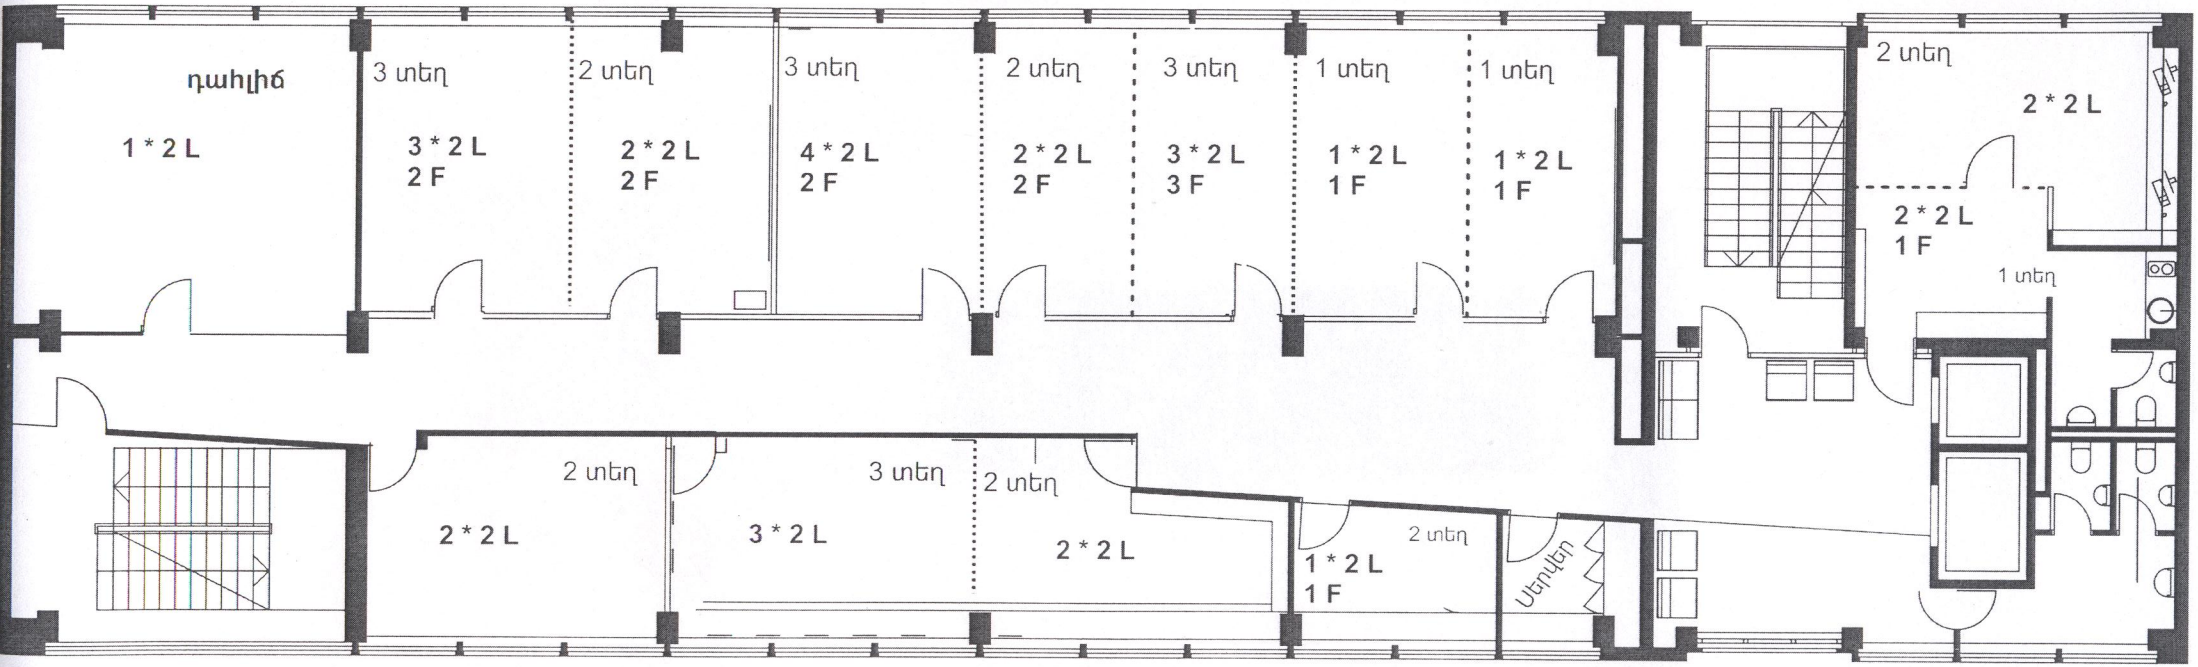

III հարկ

L - LAN
F - 220v. վարդակ