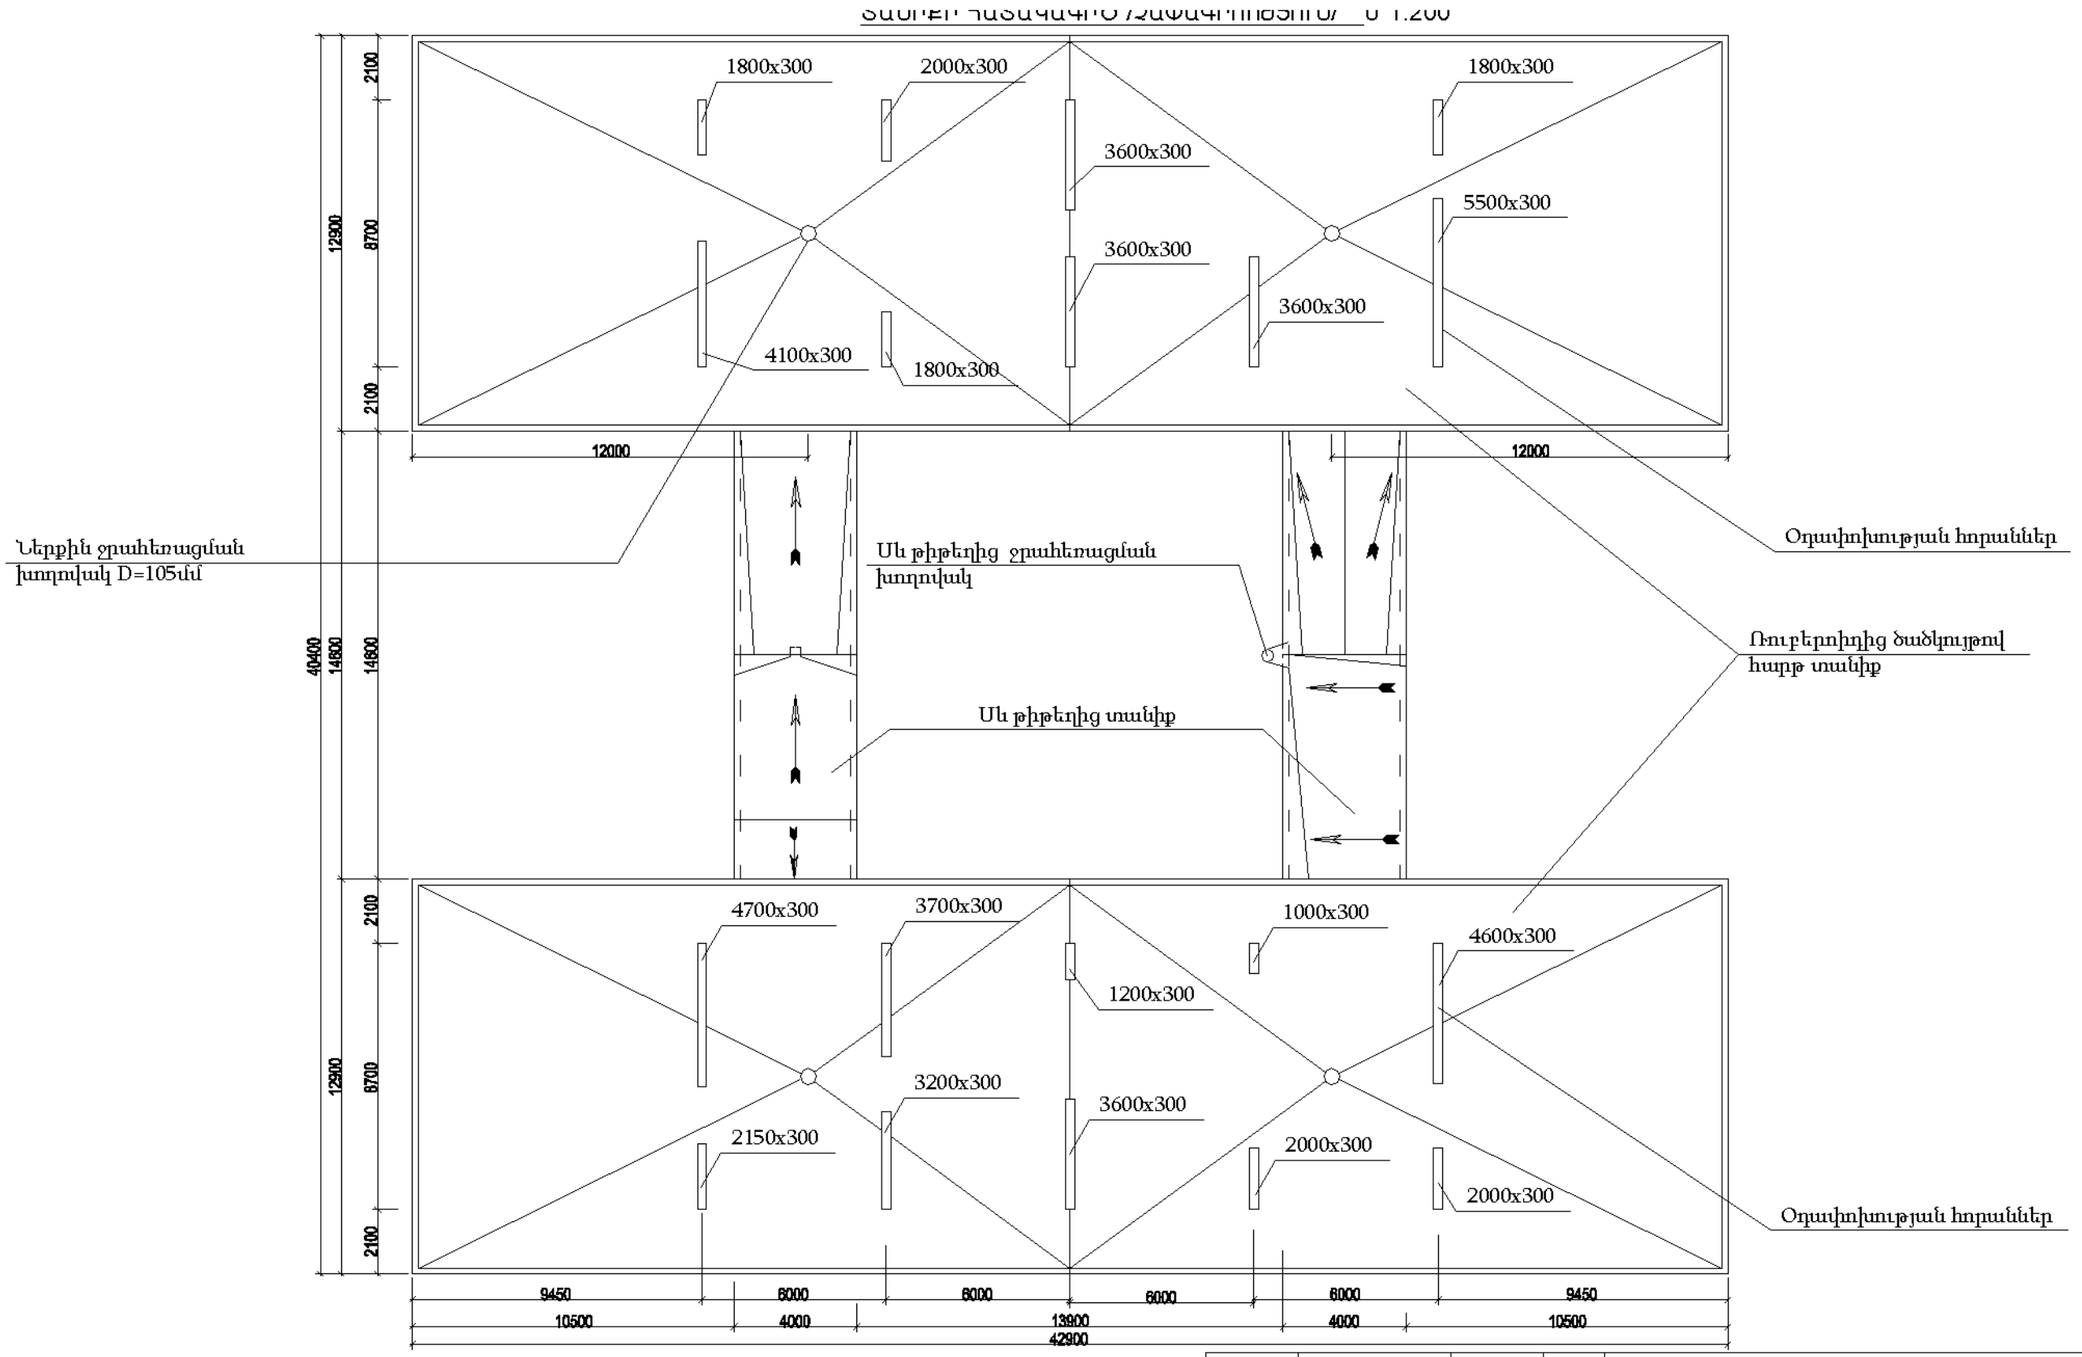

				Ն ԵՔ-ՊԸԱՇՁԲ-13/65-5		
				ԵՐԵՎԱՆ ՔԱՂԱՔԻ ՔԱՆԱՔԵՌ-ՋԵՅԹՈՒՆ ՎԱՐՉԱԿԱՆ ՇՐՋԱՆԻ Հ.161 ՄԱՆԿԱՊԱՐՏԵԶԻ (Ջ. ՍԱՐԿԱՎԱԳԻ ՓՈՂՈՑԻ Հ. 145Ա) ՏԱՆԻՔԻ ՀԻՄՆԱՆՈՐՈԳՄԱՆ ՆԱԽԱԳԾԱ-ՆԱԽԱՀԱՇՎԱՅԻՆ ՓԱՍՏԱԹՂԹԵՐԻ ՄՇԱԿՈՒՄ		
				Ճարտարապետաշինարարական մաս	Փուլ	Թերթ	Թերթեր
					ԱՆ	ՃՇ-2	11
ԻՏԲ պետ	Սուլթանյան Հ.Հ.			Տանիքի հատակագիծ /չափագրություն/ Մ 1:200	ԵՐԵՎԱՆ 2013		
Ն.Գ.Ճ.	Մովսիսյան Ս.Ա.						
Գլխ. մասն.	Մովսիսյան Ս.Ա.						