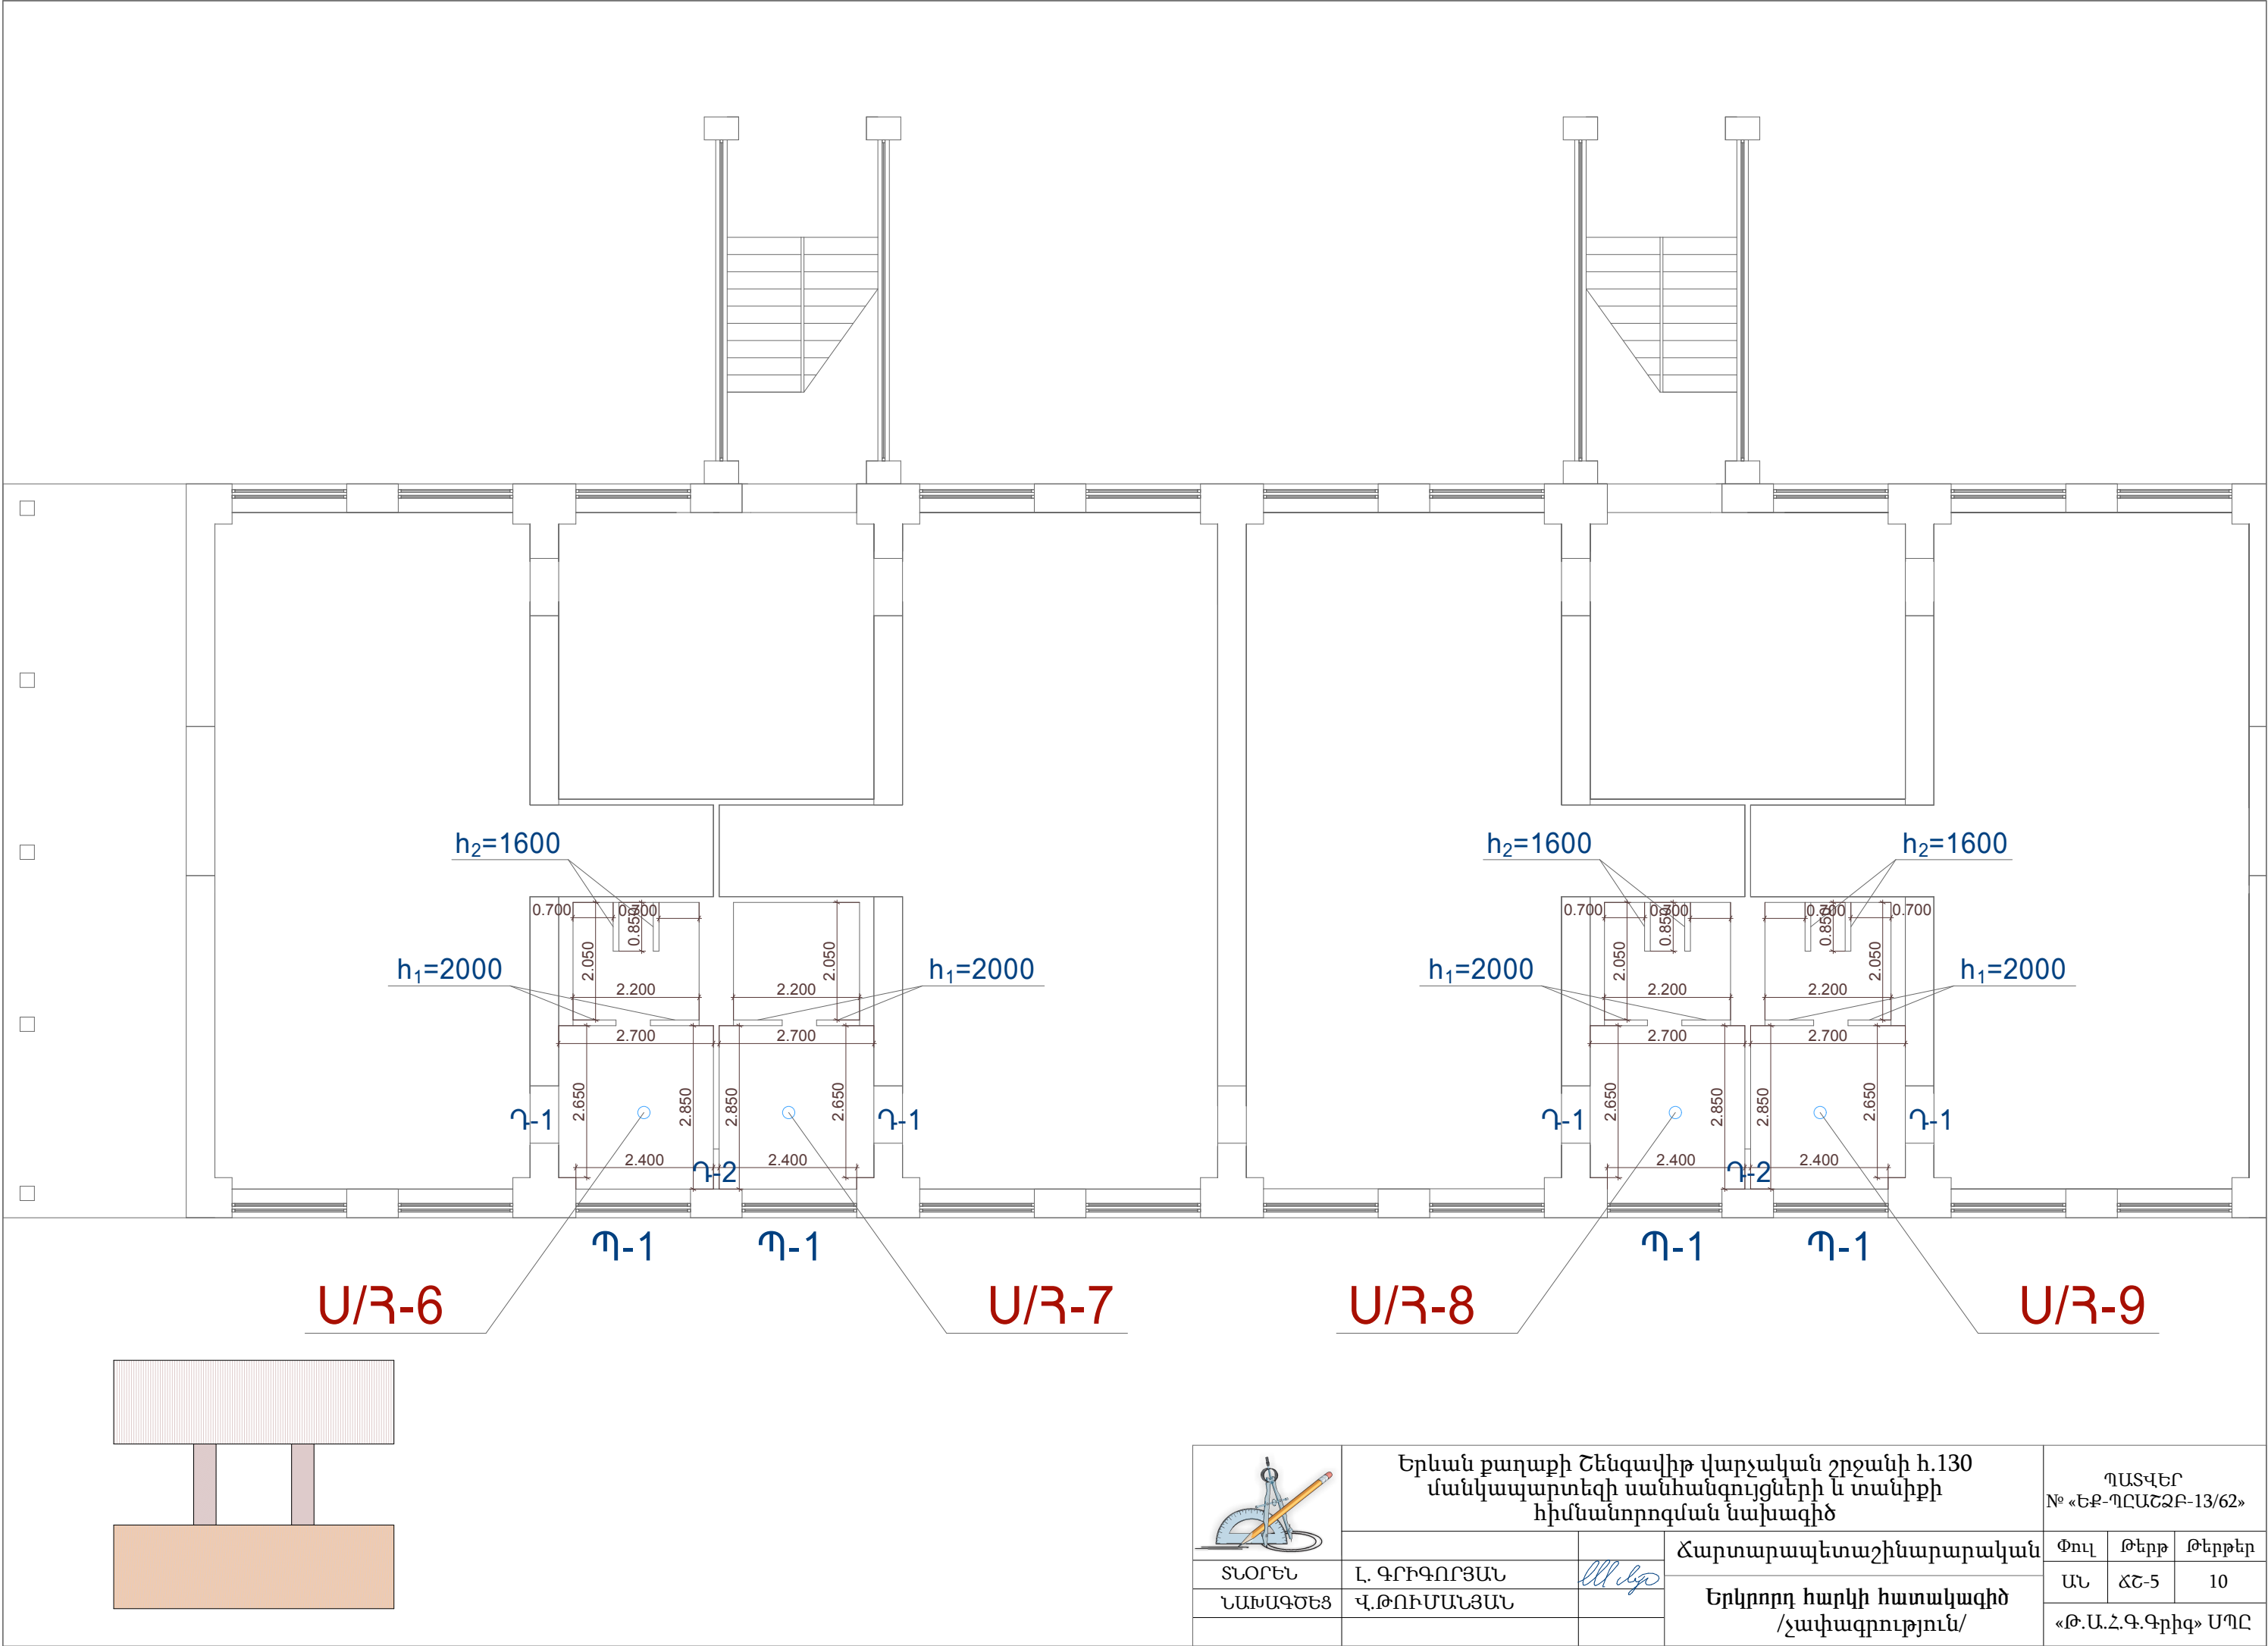


Երևան քաղաքի Շենգավիթ վարչական շրջանի հ.130
մանկապարտեզի սանհանգույցների և տանիքի
հիմնանորոգման նախագիծ

ՊԱՏՎԵՐ
№ «ԵՔ-ՊԸՍՇՁԲ-13/62»

ՏՆՕՐԵՆ	Լ. ԳՐԻԳՈՐՅԱՆ	<i>lll dyp</i>	Ճարտարապետաշինարարական	Փուլ	Թերթ	Թերթեր
ՆԱԽԱԳԾԵՑ	Վ.ԹՈՒՄԱՆՅԱՆ			ԱՆ	ՃՇ-5	10
			Երկրորդ հարկի հատակագիծ /չափազրույթուն/	«Թ.Ա.Հ.Գ.Գրիգ» ՍՊԸ		