



1-ին հարկ

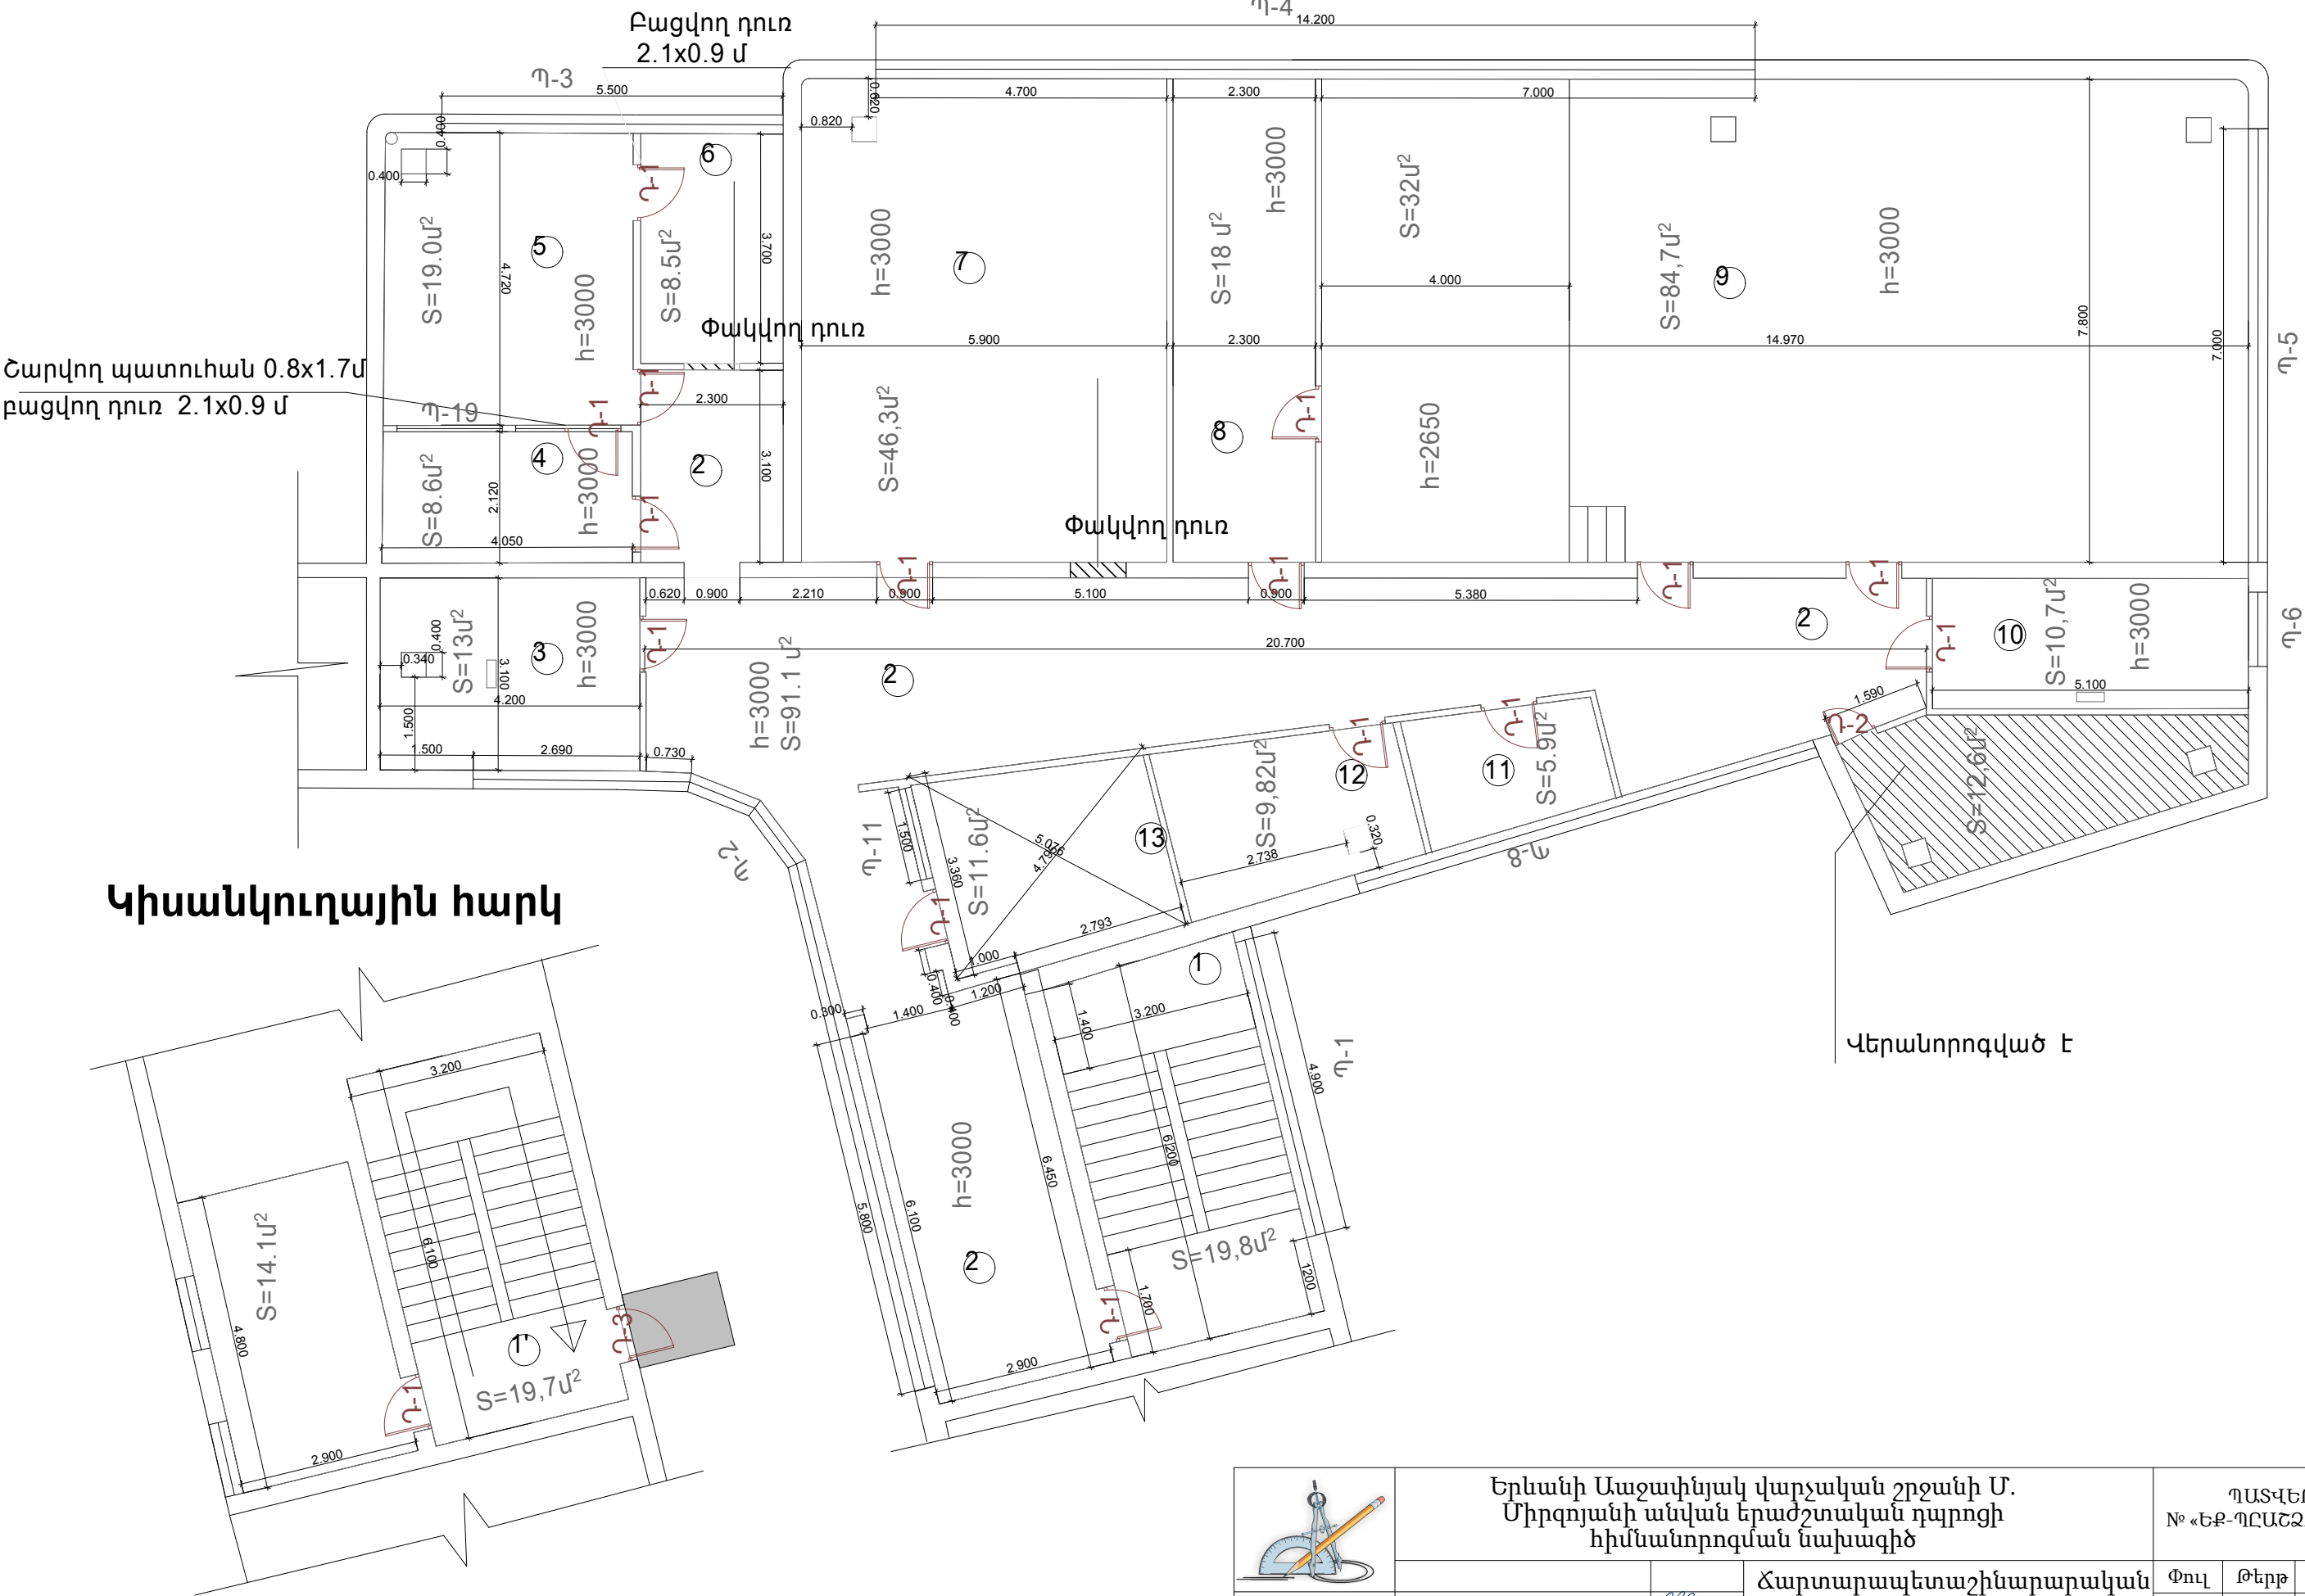

Կիսանկուղային հարկ

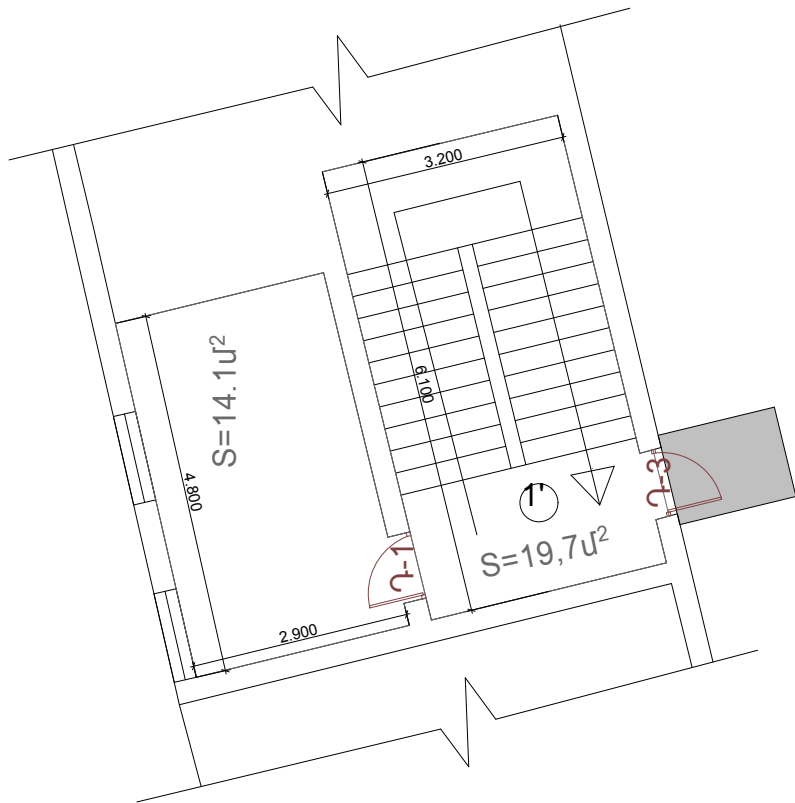

	Երևանի Առաջափնյակ վարչական շրջանի Մ. Միրզոյանի անվան երաժշտական դպրոցի հիմնանորոգման նախագիծ			ՊԱՏՎԵՐ № «ԵԲ-ՊԸԱՇԶԲ-13/58»		
				Ճարտարապետաշինարարական		
	ՏՆՕՐԵՆ	Լ. ԳՐԻԳՈՐՅԱՆ		1-ին հարկի հատակագիծ /չափագրություն/		
	ՆԱԽԱԳԾԵՑ	Վ.ԹՈՒՄԱՆՅԱՆ		Փուլ		
				Թերթ		
		Թերթեր				