


ԿԱԹՍԱՅԱՏՈՒՆ

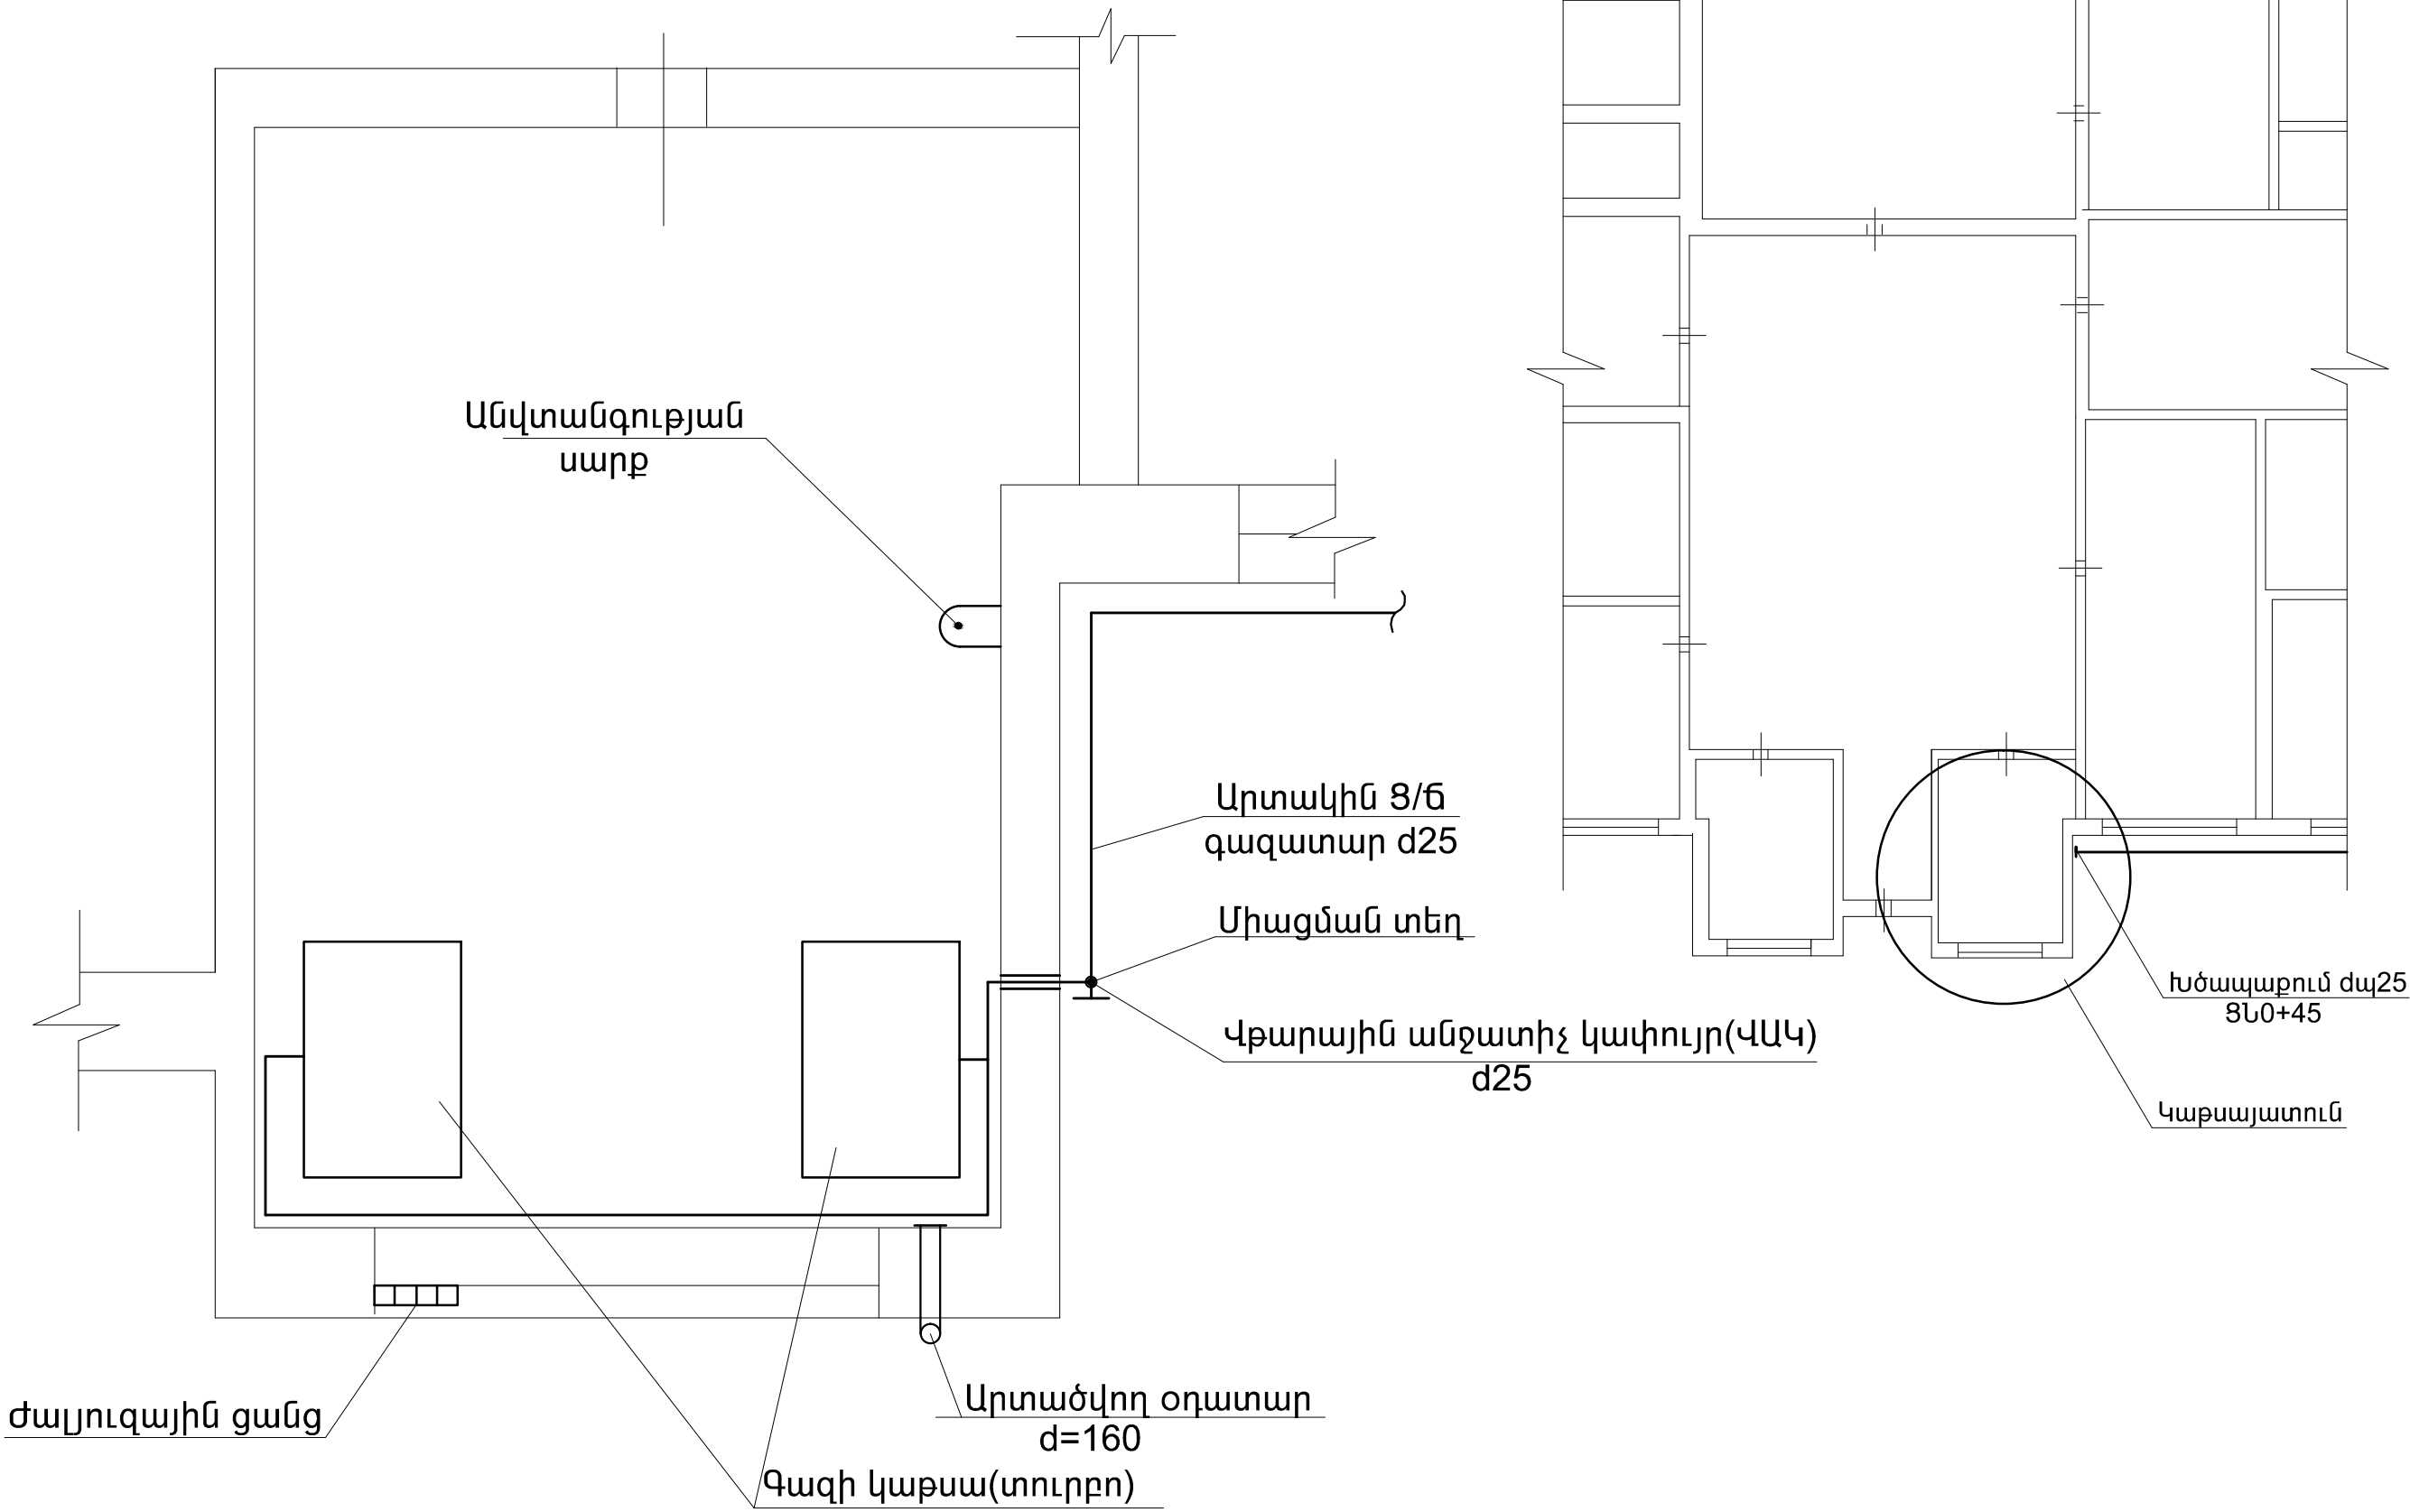

	ԵՐԵՎԱՆԻ ՔԱՂԱՔԻ ՄԱՍԽԱՅԱՍԽԱՆԱԿԱՆ ՎԱՐՉԱԿԱՆ ՇՐՋԱՆԻ ՄԱՐԶԱԴՊՐՈՑԻ ԶԵՌՈՒՑՄԱՆ ՑԱՆՑԻ ԱՆՑԿԱՑՄԱՆ ԱՇԽԱՏԱՆՔՆԵՐ			ՊԱՏՎԵՐ № «ԵՔ-ՊԸԱՇՁԲ-13/61-2»		
				ԳԱԶԻՖԻԿԱՑՈՒՄ		
	ՏՆՕՐԵՆ	Լ. ԳՐԻԳՈՐՅԱՆ		ԿԱԹՍԱՅԱՏՈՒՆ: ՆԵՐՔԻՆ ԳԱԶԱՏԱՐ		
	ՆԱԽԱԳԾԵՑ	Վ. ԴԻԱԹՅԱՆ		ՀԱՏԱԿԱԳԻԾ		
				«Թ.Ա.Հ.Գ.Գրիգ» ՍՊԸ		