ԲԱՐԵԿԱՐԳՄԱՆ ՀԱՏԱԿԱԳԻԾ Մ1:100

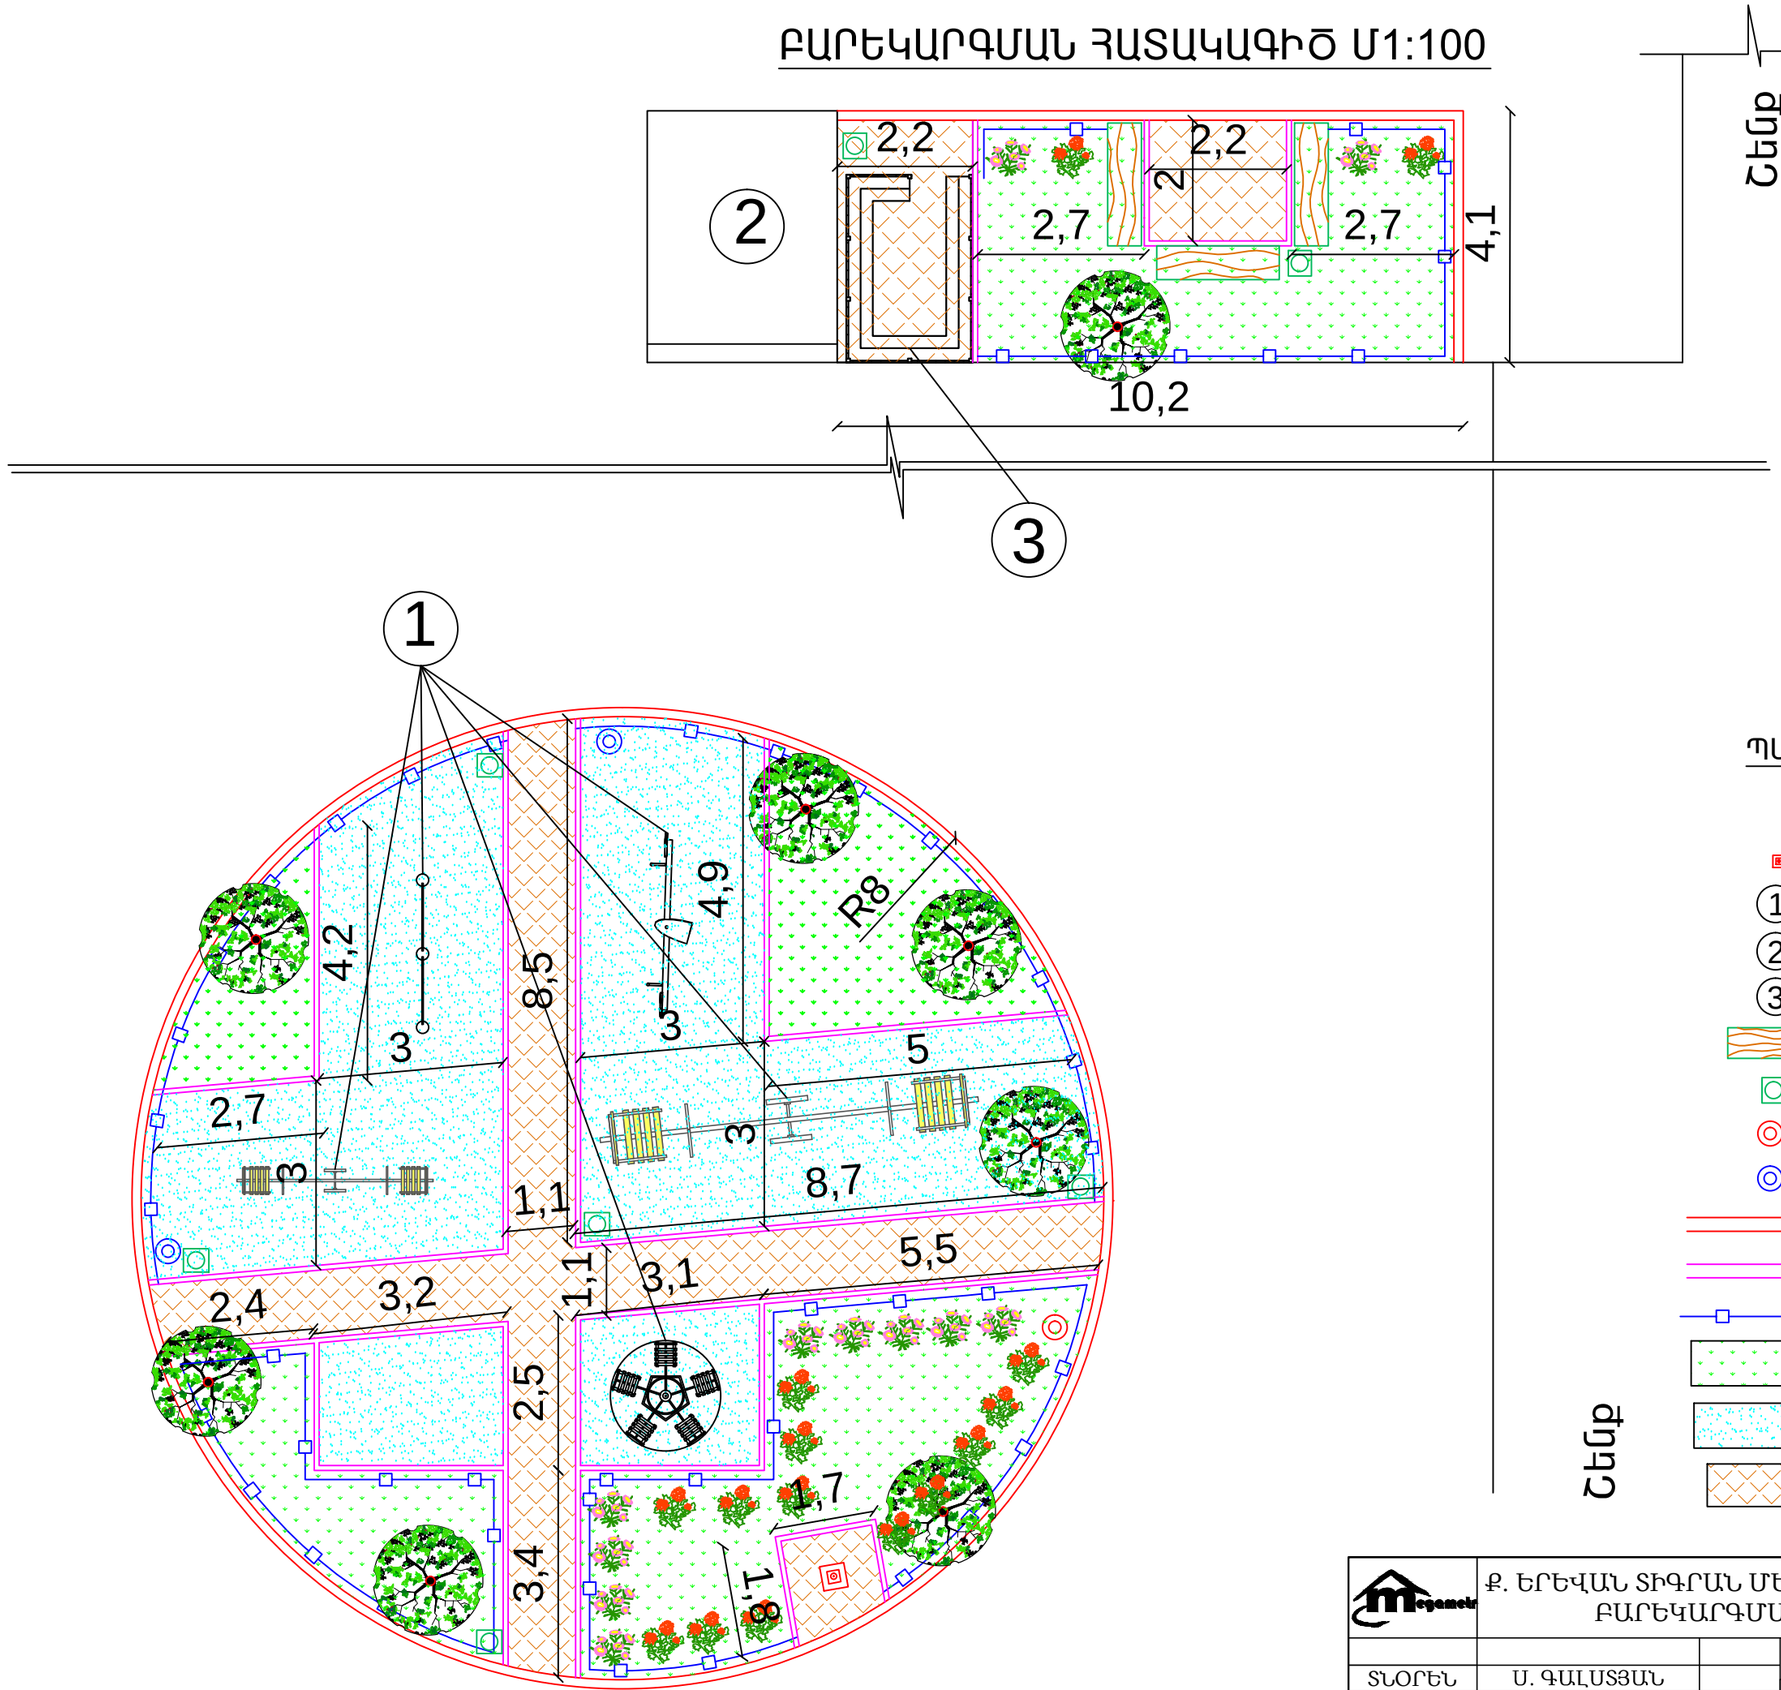

ՊԱՅՄԱՆԱԿԱՆ ՆՇԱՆՆԵՐ

- Ցայտաղբյուր
- (1) Խաղեր
- (2) Գոյություն ունեցող կառույց
- (3) Նոր զրուցարան
- Նստարան
- Նստարան
- Գոյություն ունեցող լուսարձակ
- Տեղադրվող լուսարձակ
- Նոր բետոնե եզրաքարեր 300x150 մմ չափերի
- Նոր բետոնե եզրաքարեր 200x80 մմ չափերի
- Մետաղական բազրիք
- Կանաչապատ տարածք
- Գլաքար
- Բետոնե սալիկներ (տոմետ)

Հեռք

	Ք. ԵՐԵՎԱՆ ՏԻԳՐԱՆ ՄԵԾԻ 51 ԲԱԿԱՅԻՆ ՏԱՐԱԾՔԻ ԲԱՐԵԿԱՐԳՄԱՆ ԱՇԽԱՏԱՆՔՆԵՐ			Պատվեր N ԵՔ-ՊԸԱՇՁԲ-13/75-2		
			ՃԱՐՏԱՐԱՊԵՏԱԿԱՆ ՄԱՍ	ՓՈՒԼ	ԹԵՐԹ	ԹԵՐԹԵՐ
ՏՆՕՐԵՆ	Ս. ԳԱԼՍՏՅԱՆ			ԱՆ	ՃՇ-4	14
ՆԳՃ	Ա. ՀԱՅՐԱՊԵՏՅԱՆ		ԲԱՐԵԿԱՐԳՄԱՆ ՀԱՏԱԿԱԳԻԾ Մ1:100	«ՄԵԳԱՄԵՏՐ» ՍՊԸ		