
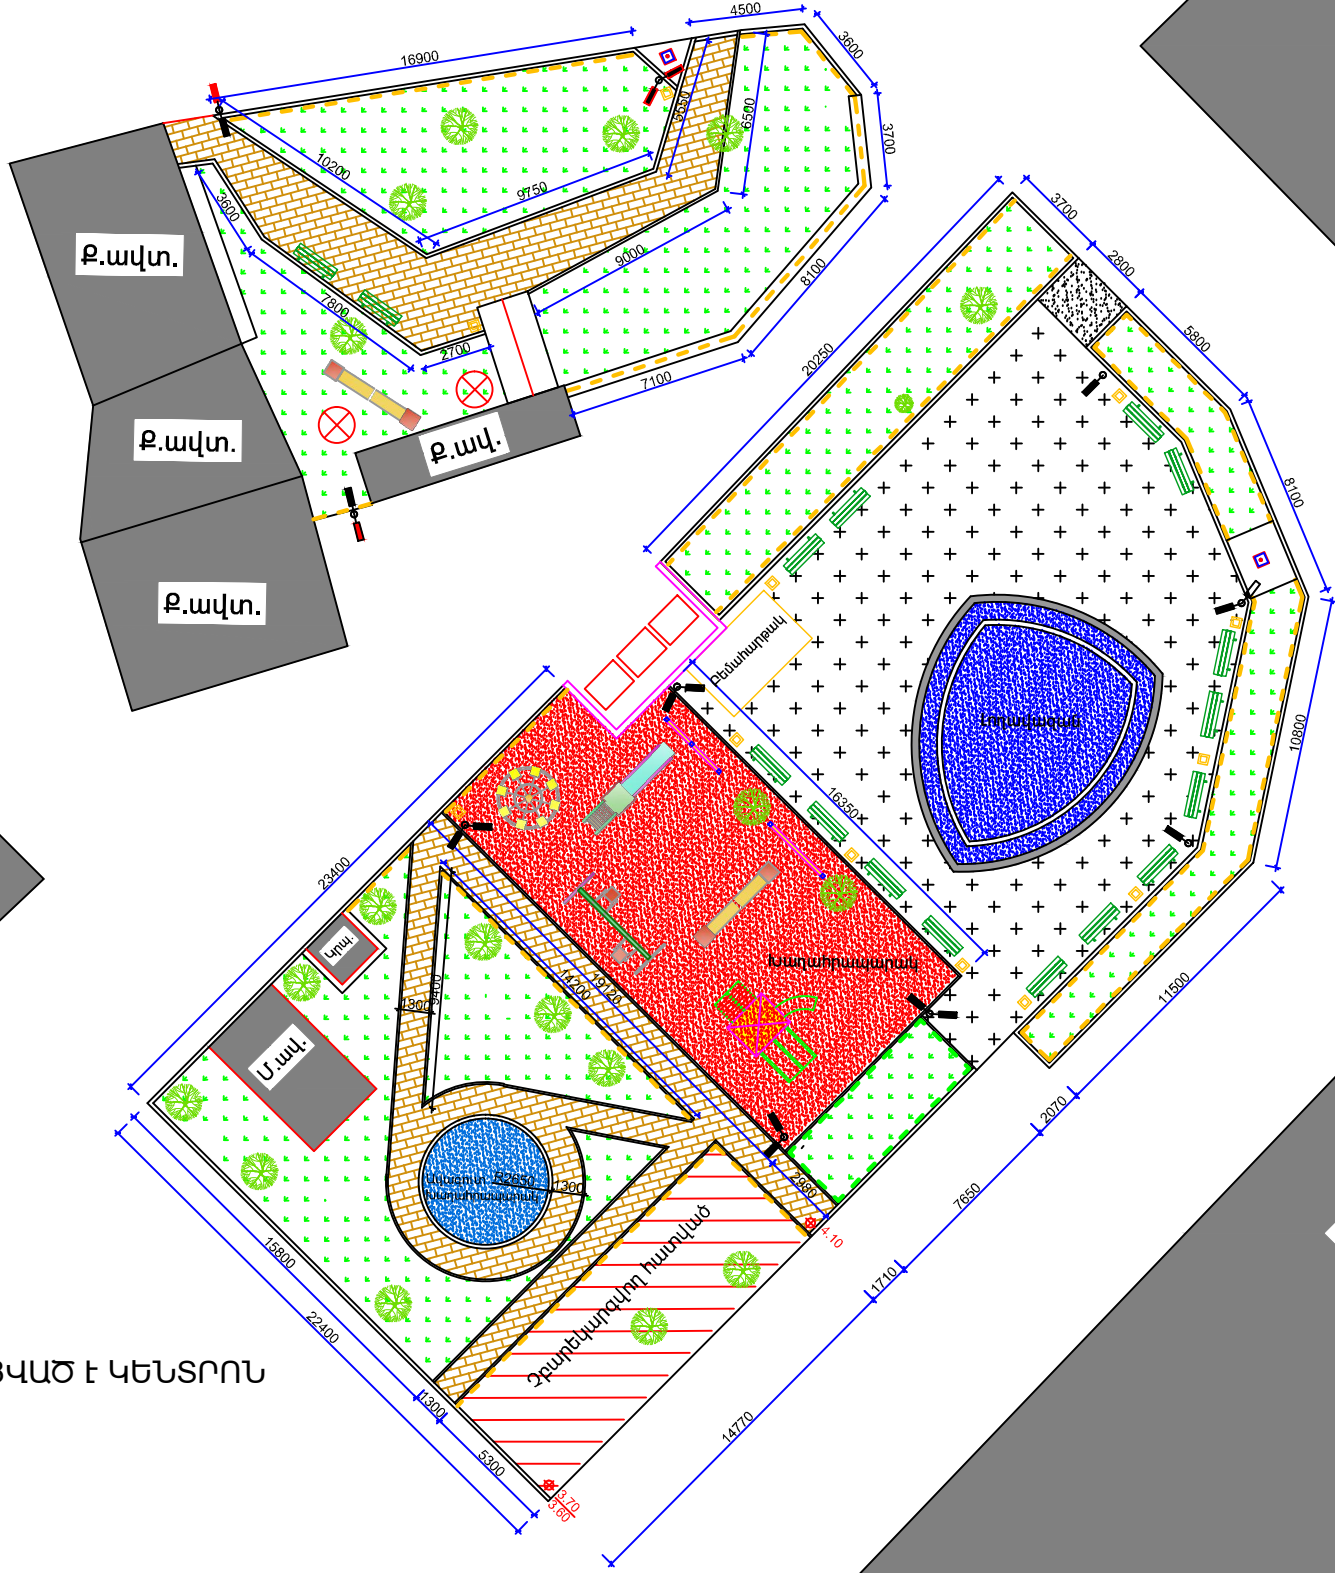


ՆԱԽԱԳԻԾԸ ՀԱՄԱՁԱՅՆԵՑԿԱԾ Է ԿԵՆՏՐՈՆ ՎԱՐՉԱԿԱՆ ՇՐՋԱՆ՝

16 հ. ք.ք

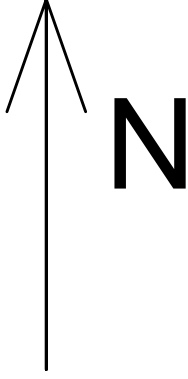

ՍԱՅԱՅԱԹ-ՆՈՎԱ 4 շ.

ՍԱՅԱՅԱԹ-ՆՈՎԱ 6 շ.

ԱՐԿԱՅԱՆ 13 շ.

ՍԱՅԱԹ-ՆՈՎԱ ՓՈՊՈՅ

ԱՐԿԱՅԱՆ Փ.

Ն.Գ.Ը.	Հ. Հովսեփյան		ՍՊԵՏԱԿԱՆ ՀԱՄԱՐՈՒՄ		
Նախագծեց	Հ. Օհանյան		Էտապ	թիվը	թիվերը
			ՃՀ	2	12
			ՍՊԵՏԱԿԱՆ ՀԱՄԱՐՈՒՄ		

Ք. ԵՐԵՎԱՆԻ ԿԵՆՏՐՈՆ ՎԱՐՉԱԿԱՆ ՇՐՋԱՆԻ ՍԱՅԱԹ-ՆՈՎԱ 4, 6 և ԱՐԿԱՅԱՆ ՇԵՆՔԵՐԻ ԲԱԿԱՅԻՆ ՏԱՐԱԾՔՆԵՐԻ ՎԵՐԱՆՈՐԴԱԿԱՆ ՆԱԽԱԳԻԾ