ՆՍՏԱՐԱՆՆԵՐԻ ԴԱՍԱՎՈՐՄԱՆ ՍԽԵՄԱ
Մ1/100

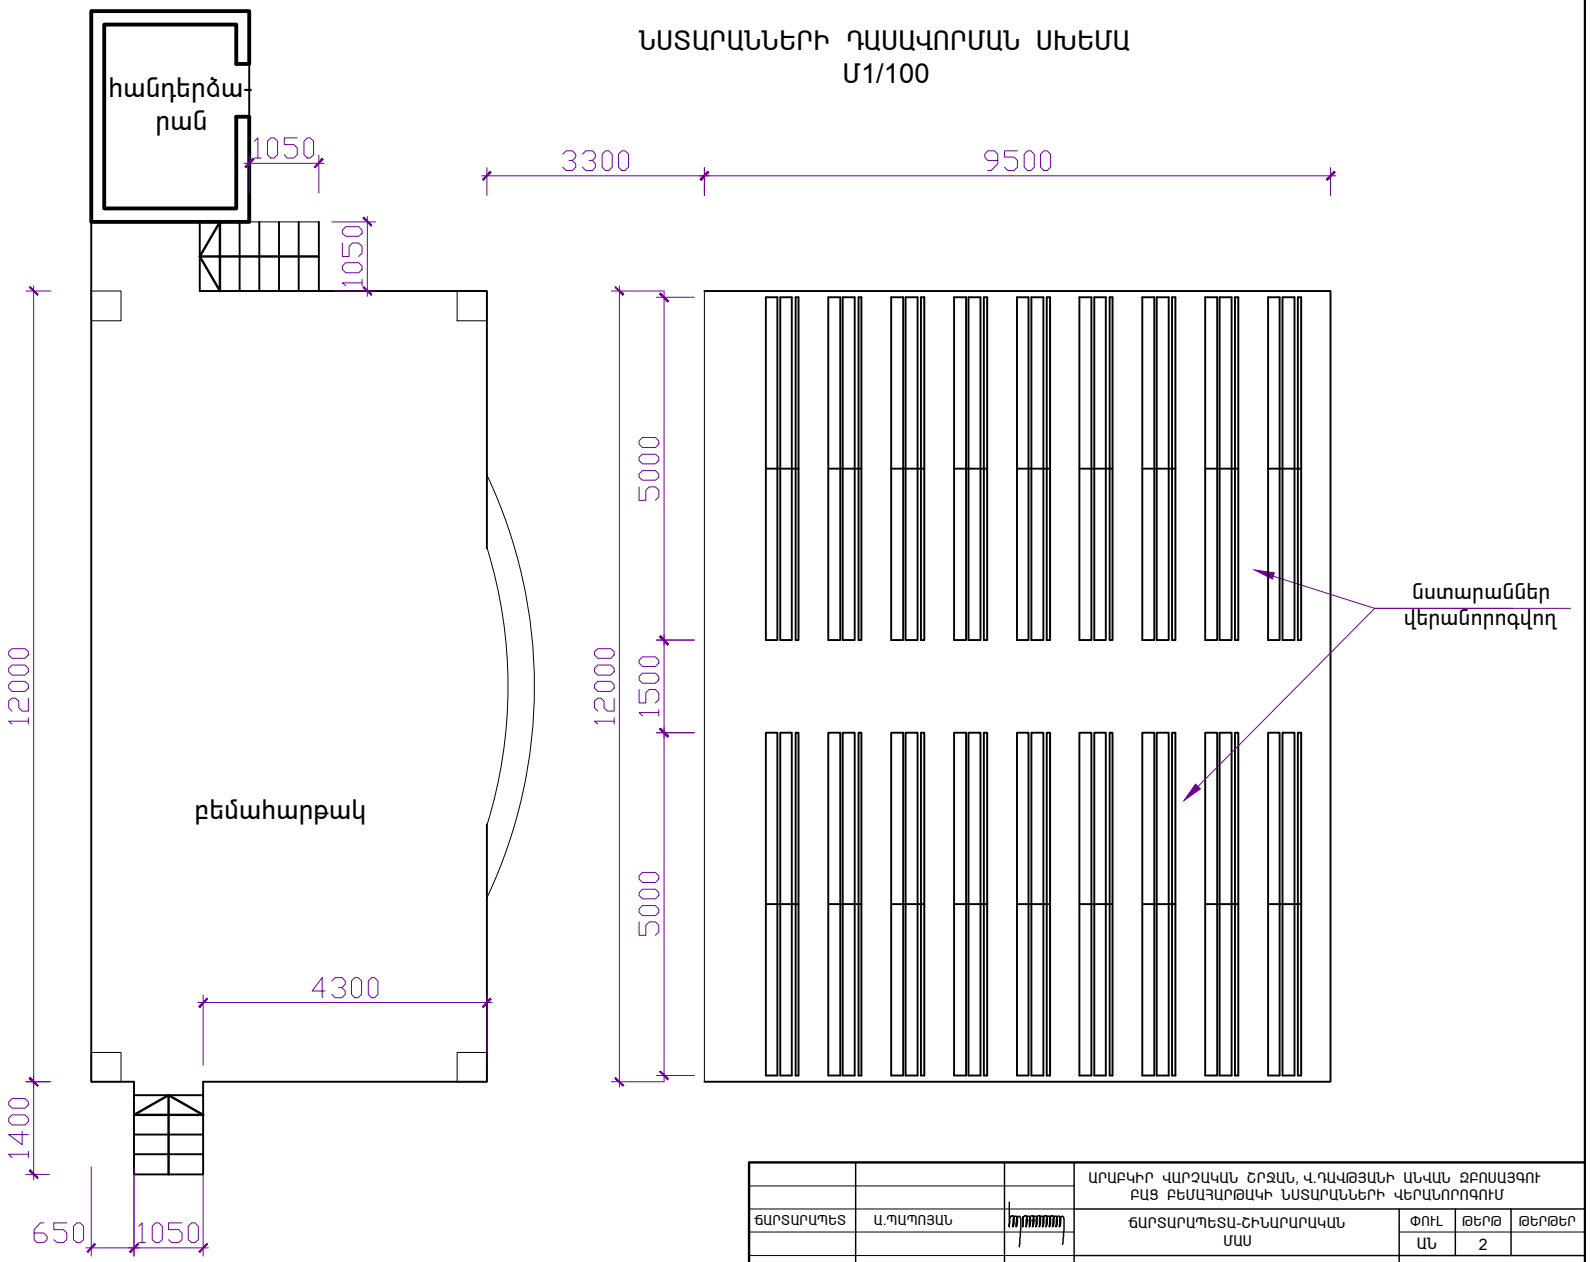

			ԱՐԱԲԿԻՐ ՎԱՐՉԱԿԱՆ ՇՐՋԱՆ, Վ.ԴԱՎԹՅԱՆԻ ԱՆՎԱՆ ՁԲՈՍԱՅԳՈՒ ԲԱՑ ԲԵՄԱՀԱՐԹԱԿԻ ՆՍՏԱՐԱՆՆԵՐԻ ՎԵՐԱՆՈՐՈԳՈՒՄ			
ՃԱՐՏԱՐԱՊԵՏ	Ա.ՊԱՊՈՅԱՆ		ՃԱՐՏԱՐԱՊԵՏԱ-ՇԻՆԱՐԱՐԱԿԱՆ ՄԱՍ	ՓՈՒԼ	ԹԵՐԹ	ԹԵՐԹԵՐ
				ԱՆ	2	
			ՆՍՏԱՐԱՆՆԵՐԻ ԴԱՍԱՎՈՐՄԱՆ ՍԽԵՄԱ Մ1/100	«ԱՐԱԲԿԻՐ ՆԱԽԱԳԻԾ» ՓԲԸ		