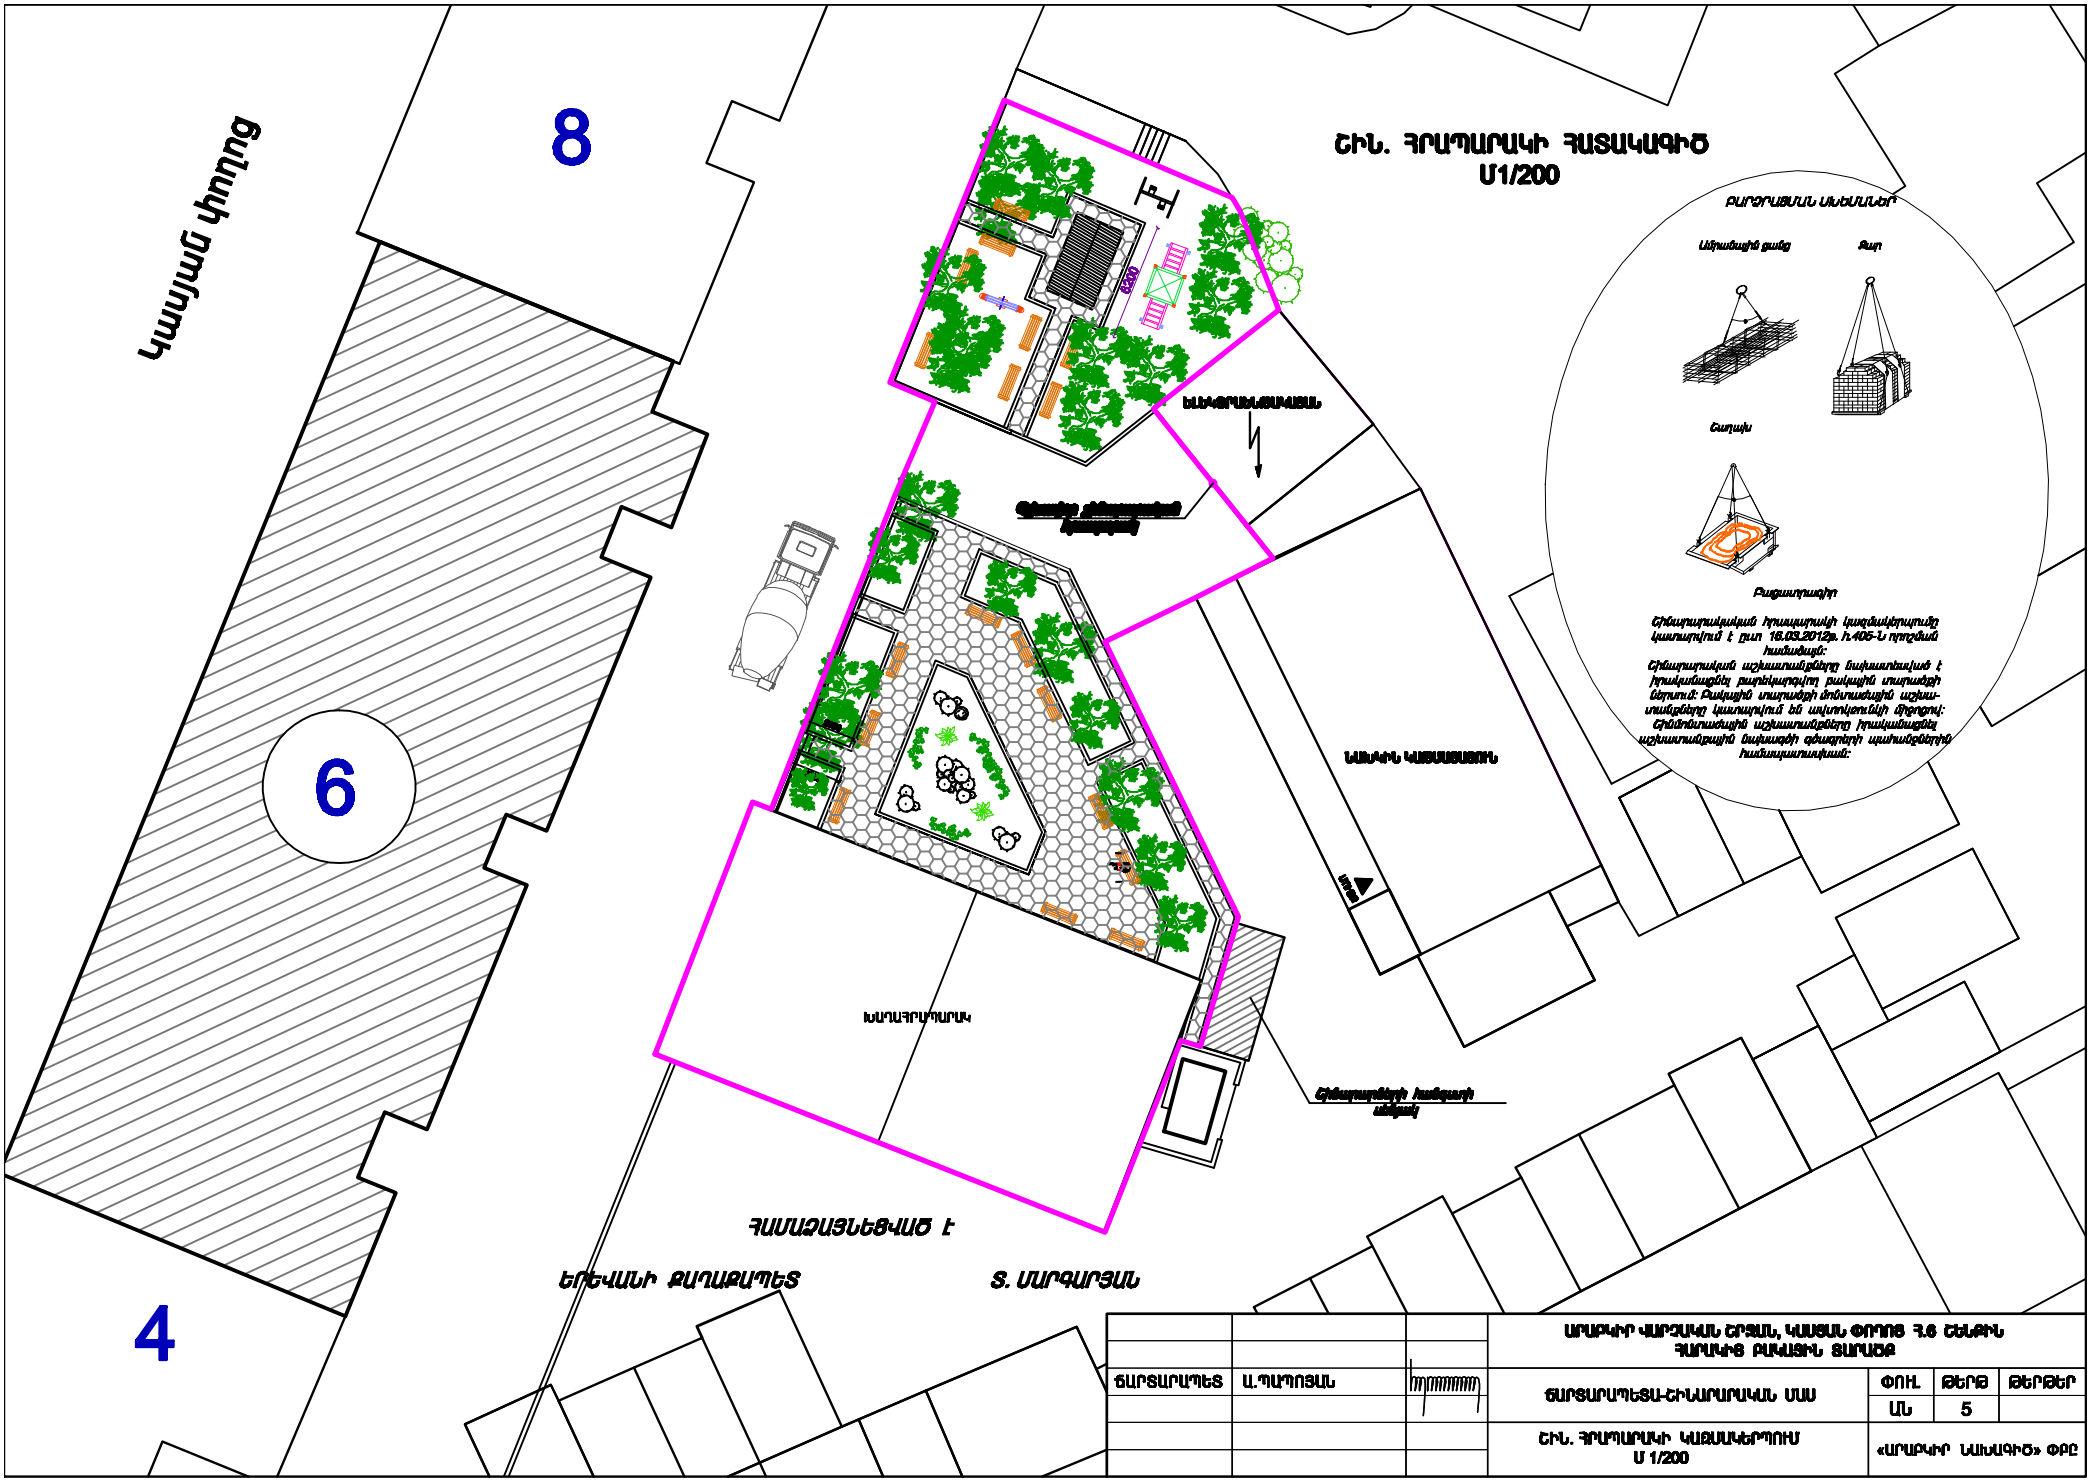

			ԱՐԱԲԿԻՐ ՎԱՐՇԱԿԱՆ ԵՐԵՎԱՆ, ԿԱՍՏԱՆ ՓՈՂՈՑ Հ.6 ՇԵՆՔԻՆ ՀԱՐԿԻՑ ԲԱՎԱՅԻՆ ՏԱՐԱԾՔ		
ՃԱՐՏԱՐԱՊԵՏ	Ա.ՊԱՊՈՅԱՆ		ՃԱՐՏԱՐԱՊԵՏԱՅԻՆ-ՇԻՆԱՐԱՐԱԿԱՆ ՄԱՍ	ՓՈՒԼ	ԹԵՐԹ	ԹԵՐԹԵՐ
				ԱՆ	5	
			ՇԻՆ. ՀՐԱՊԱՐԱԿԻ ԿԱԶՄԱԿԵՐՊՈՒՄ Մ 1/200	«ԱՐԱԲԿԻՐ ՆԱԽԱԳԻԾ» ՓԲԸ	