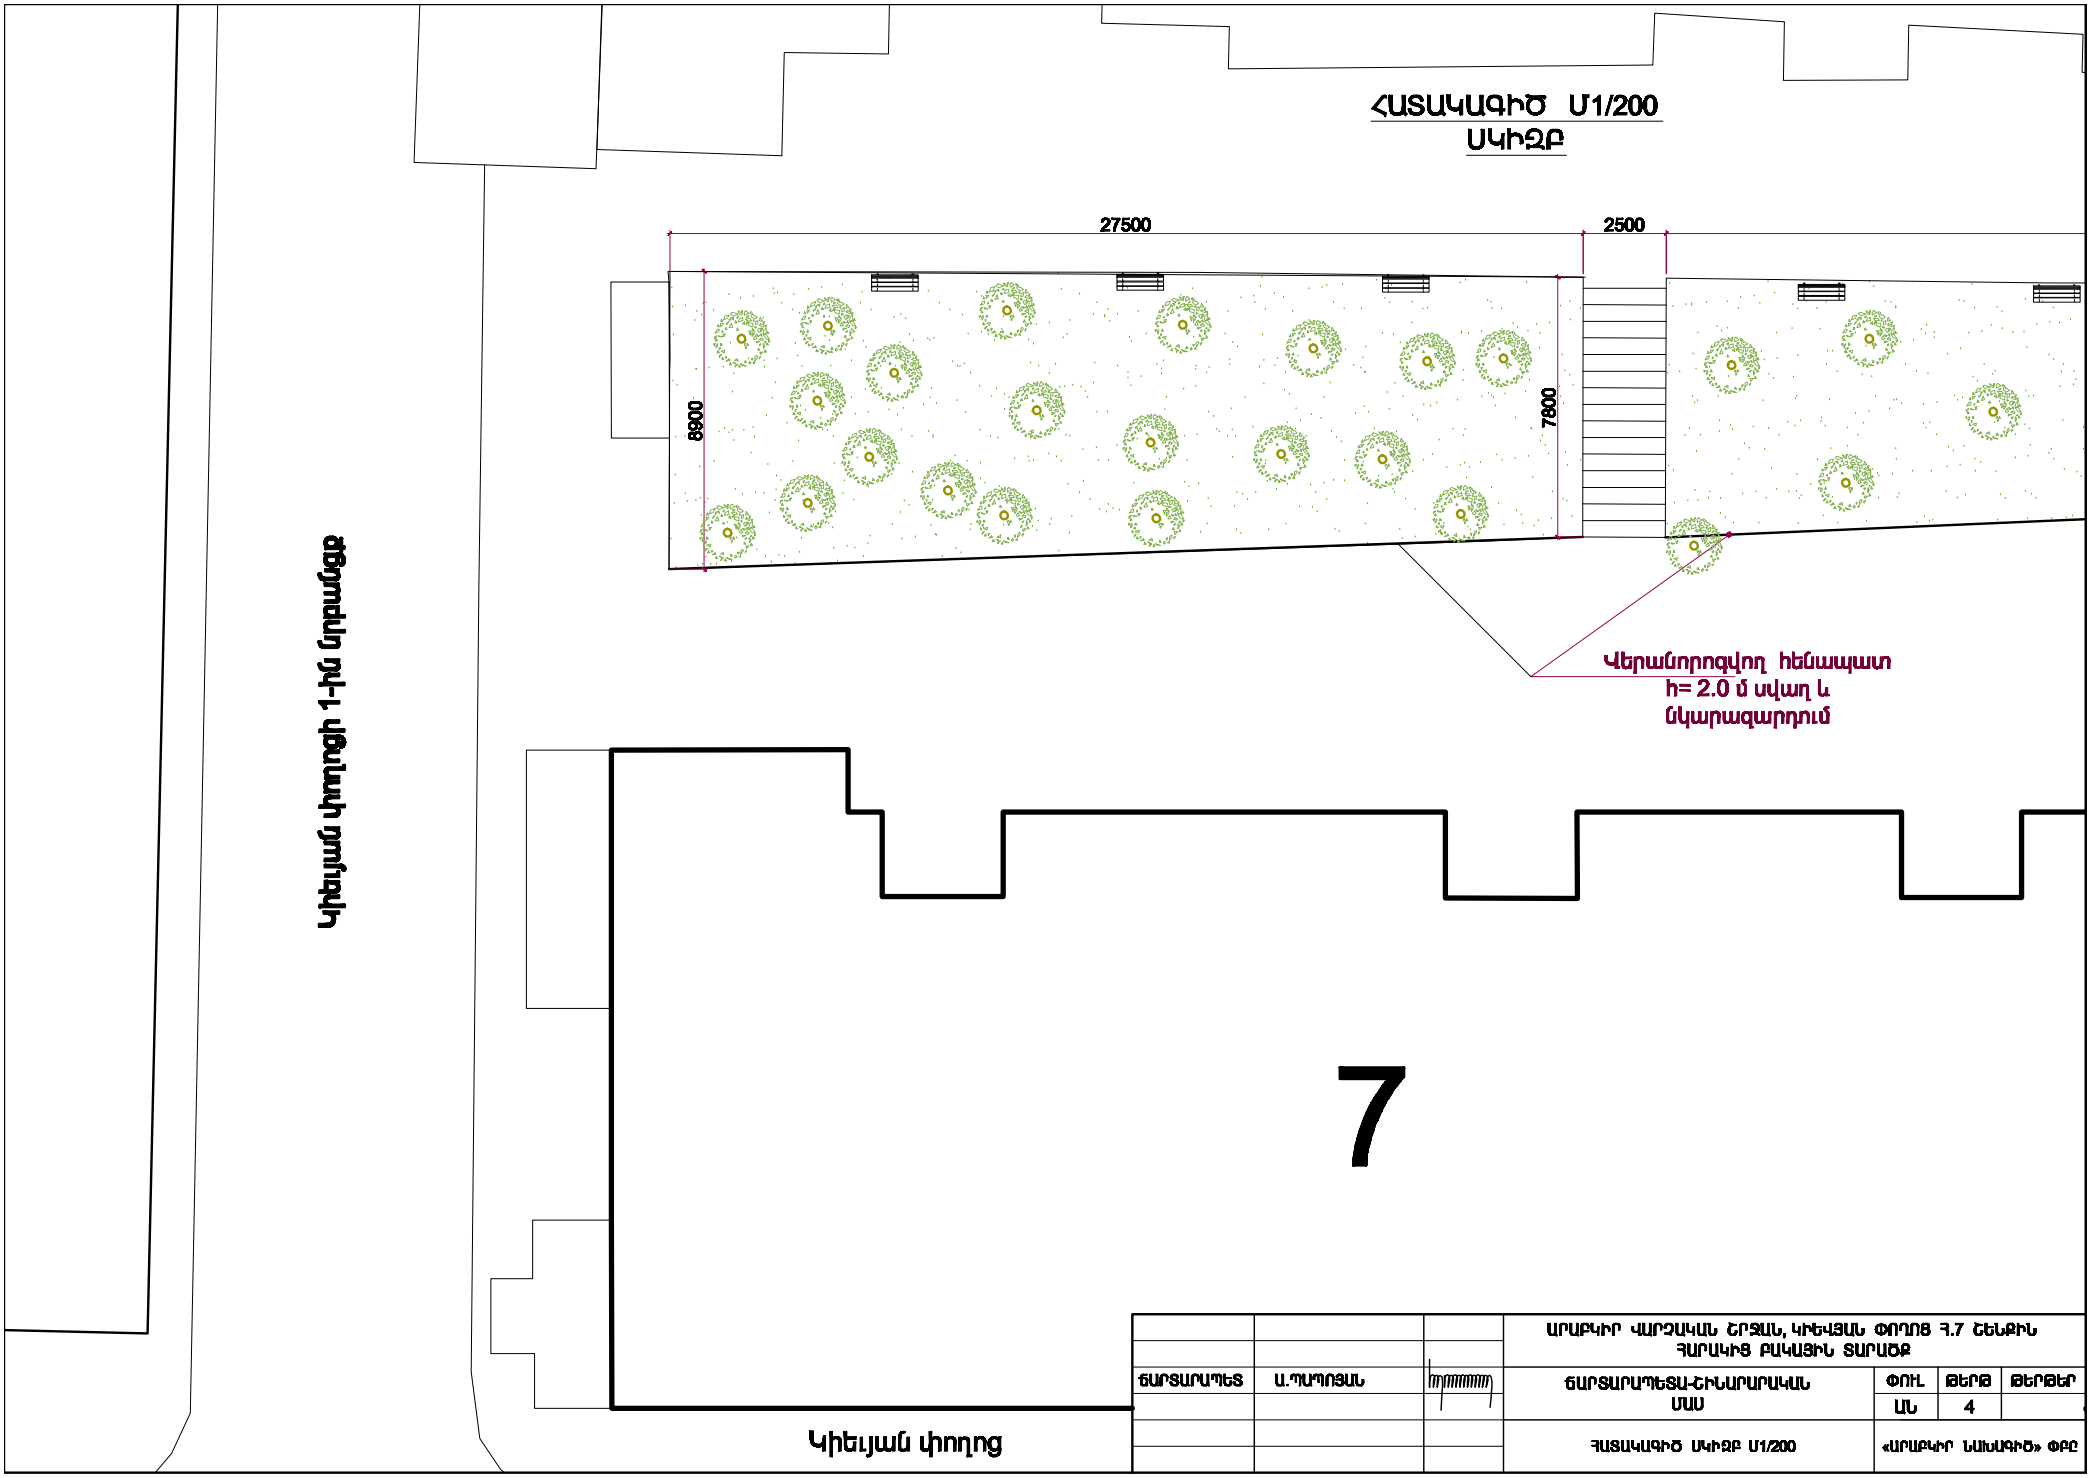

			ԱՐԱԲԿԻՐ ՎԱՐՉԱԿԱՆ ՇՐՋԱՆ, ԿԻԵՎՅԱՆ ՓՈՂՈՑ Հ.7 ՇԵՆՔԻՆ ՀԱՐԱԿԻՑ ԲԱԿԱՅԻՆ ՏԱՐԱԾՔ			
ՃԱՐՏԱՐԱՊԵՏ	Ա.ՊԱՊՈՅԱՆ		ՃԱՐՏԱՐԱՊԵՏԱ-ՇԻՆԱՐԱՐԱԿԱՆ ՄԱՍ	ՓՈՒԼ	ԹԵՐԹ	ԹԵՐԹԵՐ
				ԱՆ	4	
			ՀԱՏԱԿԱԳԻԾ ՍԿԻԶԲ Մ1/200	«ԱՐԱԲԿԻՐ ՆԱԽԱԳԻԾ» ՓԲԸ		