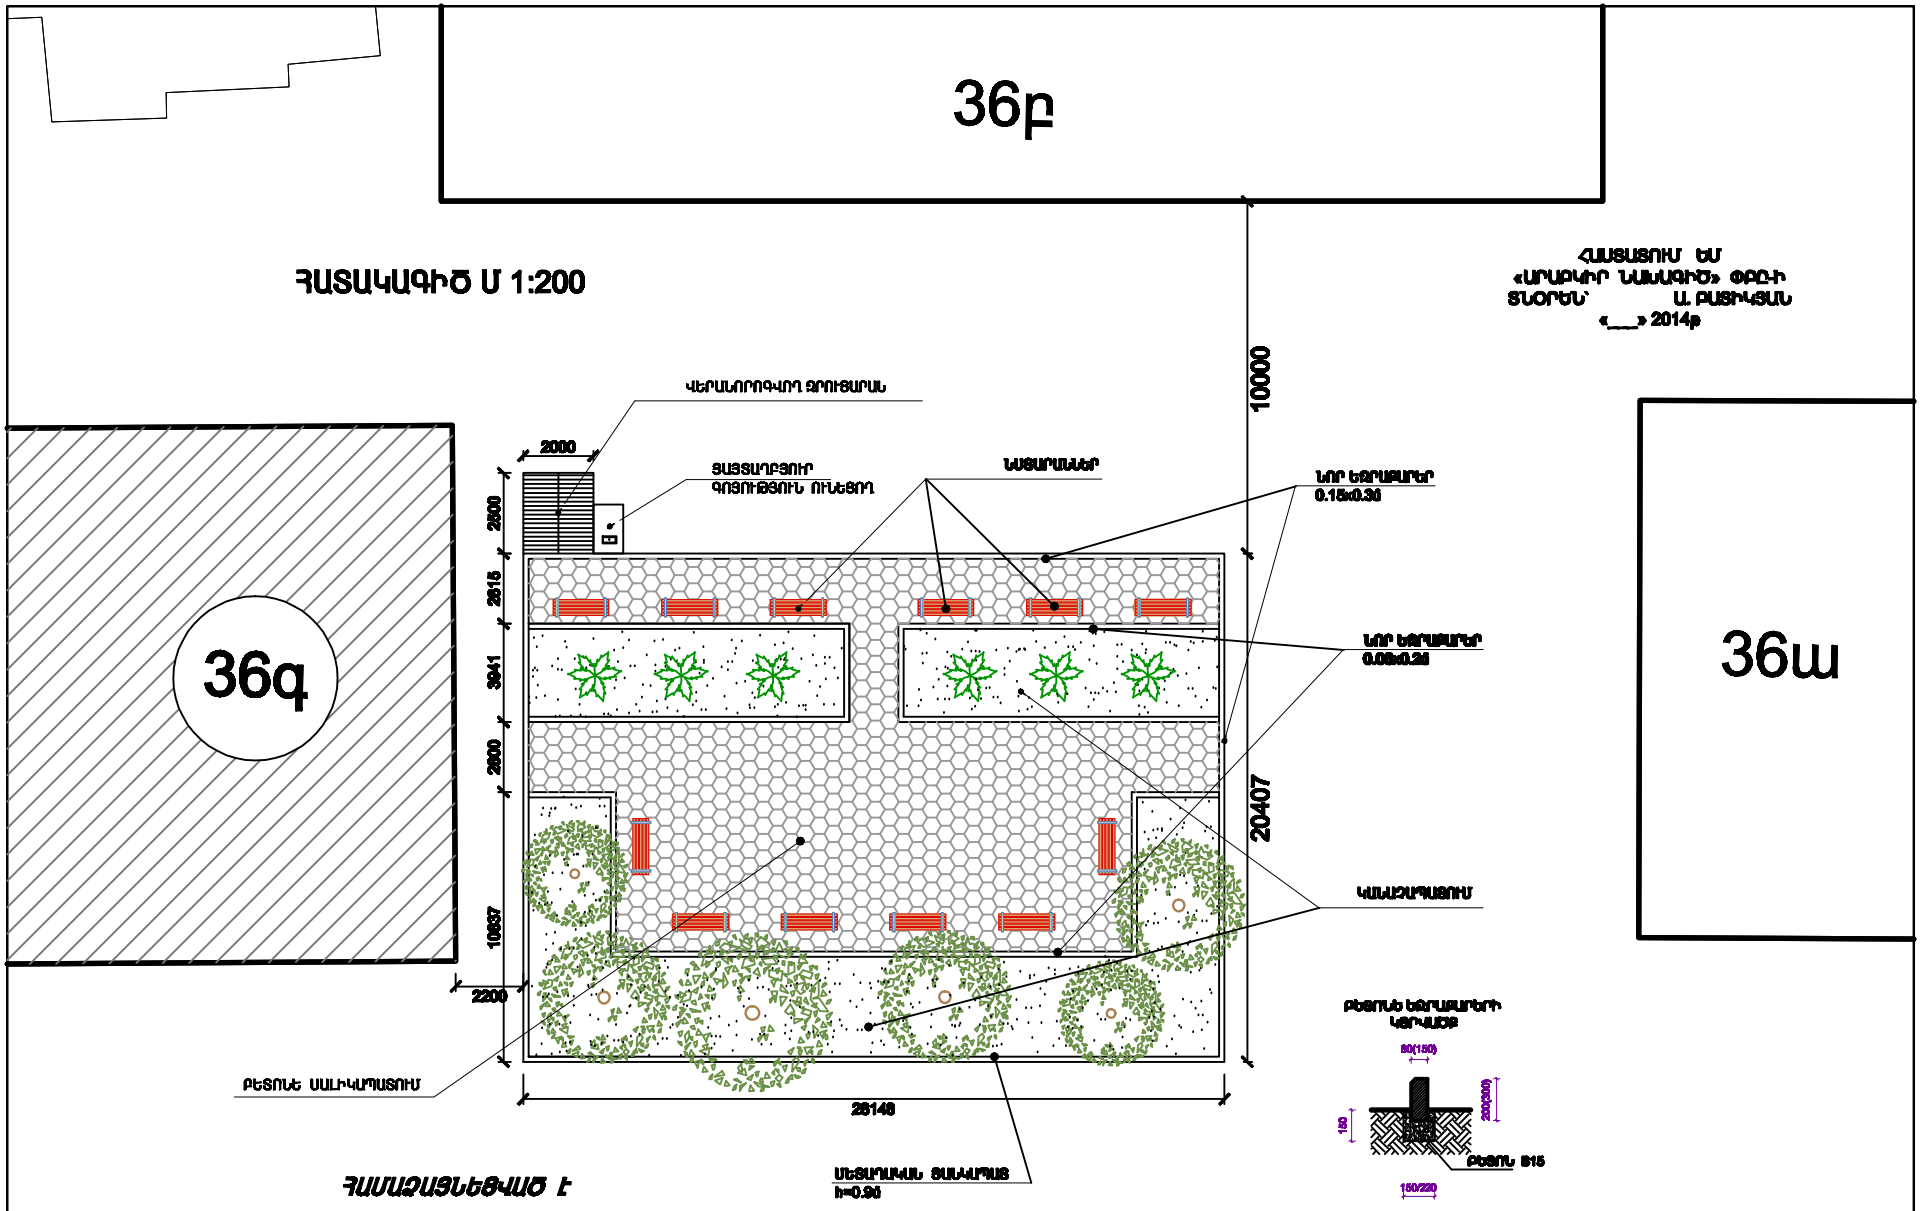
36բ
36գ
36ա
ՀԱՏԱԿԱԳԻԾ Մ 1:200
ՀԱՍՏԱՏՈՒՄ ԵՄ
«ԱՐԱԲԿԻՐ ՆԱԽԱԳԻԾ» ՓԲԸ-Ի
ՏՆՕՐԵՆ Ա. ԲԱՏԻԿՅԱՆ
«___» 2014թ
ՎԵՐԱՆՈՐՈԳՎՈՂ ՋՐՈՒՑԱՐԱՆ
ՏԱՅՏԱՐԲՅՈՒՐ ԳՈՅՈՒԹՅՈՒՆ ՈՒՆԵՑՈՂ
ՆԱՏԱՐԱՆԵՐ
ՆՈՐ ԵԶՐԱՔԱՐԵՐ 0.15x0.30
ՆՈՐ ԵԶՐԱՔԱՐԵՐ 0.05x0.20
ԿԱՆԱՉՈՒՊԱՑՈՒՄ
ԲԵՏՈՆԵ ՍԱԼԻԿՊԱՏՈՒՄ
ՍԵՏԱՐԱԿԱՆ ՏԱՆԱՊԱՏԱՆ h=0.90
2000
2600
2615
3941
2800
10037
2200
10000
20407
26148
ԲԵՏՈՆԵ ԵԶՐԱՔԱՐԵՐԻ ԿԱՐԱՍԸՐ
90(150)
200(300)
150
ԲԵՏՈՆ B15
150/220
ՀԱՍԱՐԱՑՆԵԾՎԱԾ Է
ԵՐԵՎԱՆԻ ՔԱՂԱՔԱՊԵՏ Տ. ՄԱՐԳԱՐՅԱՆ
ԱՐԱԲԿԻՐ ՎԱՐՉԱԿԱՆ ՇՐՋԱՆ, ԿՈՄԻՏԱՍԻ ՊՈՂՈՏԱ Հ.36գ ՇԵՆՔԻՆ ՀԱՐԱԿԻՑ ԲԱԿԱՅԻՆ ՏԱՐԱԾՔ
ՃԱՐՏԱՐԱՊԵՏ Ա.ՊԱՊՈՅԱՆ
ՃԱՐՏԱՐԱՊԵՏԱ-ՇԻՆԱՐԱՐԱԿԱՆ ՄԱՍ
ՓՈՒԼ ԱՆ
ԹԵՐԹ 2
ԹԵՐԹԵՐ
ՀԱՏԱԿԱԳԻԾ Մ 1/200
«ԱՐԱԲԿԻՐ ՆԱԽԱԳԻԾ» ՓԲԸ