



ՄԵՏԱՂԱԿԱՆ ՑԱՆԿԱՊԱՏ Մ 1:25

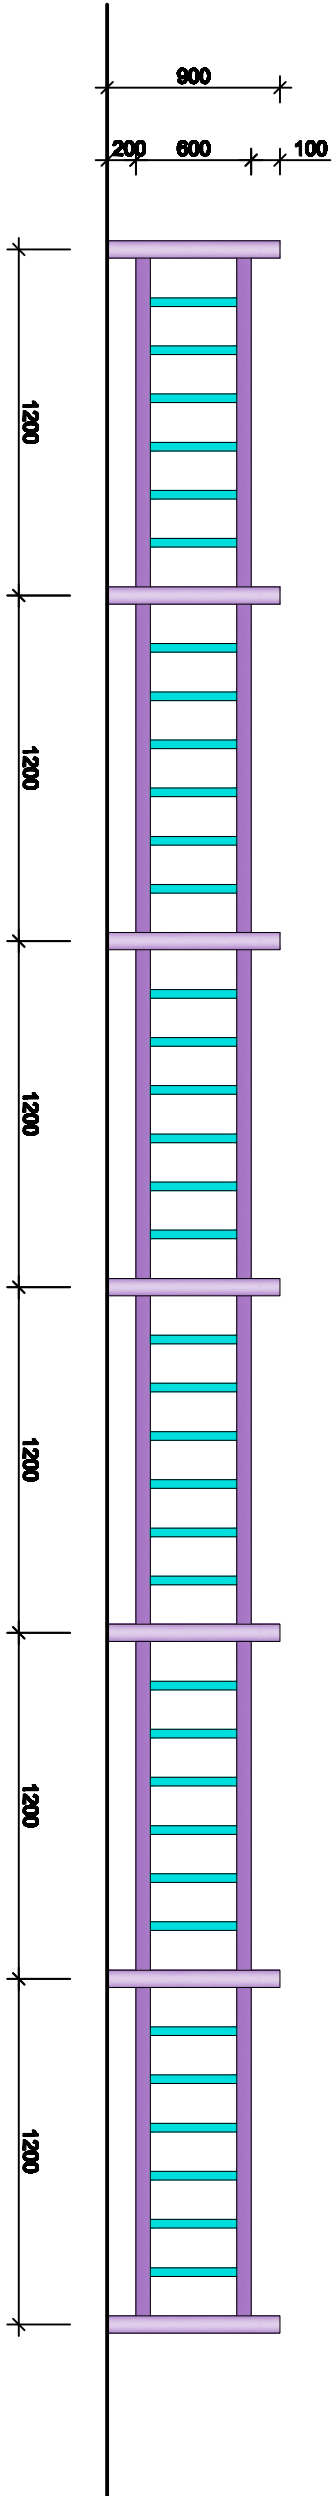


ՆԱԽԱՐԱՐ

1 - 1

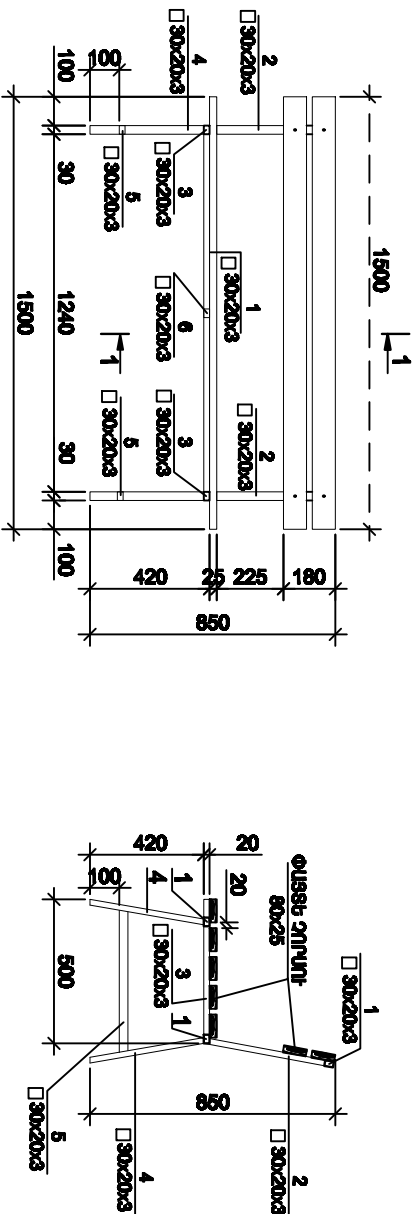

ՀԱՏԱԿԱՆ ՄԻԱՑՄԱՆ ՀԱՆԳՈՒՅՑ

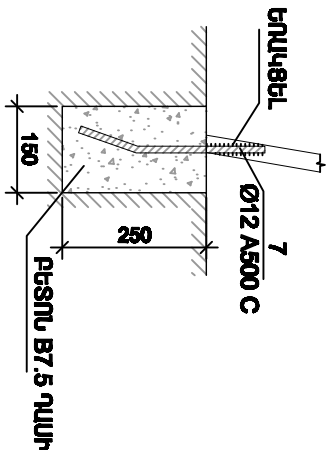

ՄԱՏԱԳԻՐ ՄԵԿ ԷԼԵՄԵՆՏԻ ՀԱՄԱՐ
/ՆԱԽԱՐԱՐ/

ԸՆԴՀ	Նշանակում	Ամպլում	Քան.	Ընդ.քաշ
		ՆԱՏԱՐԱՐԱՆ		
1.		□ 30x20x2 L=1240	3	7.71կգ
2.		□ 30x20x3 L=450	2	1.86կգ
3.		□ 30x20x3 L=500	2	2.1կգ
4.		□ 30x20x3 L=400	4	3.3կգ
5.		□ 30x20x3 L=493	2	2.0կգ
6.		□ 30x20x3 L=390	1	0.79կգ
				17.8կգ
7.		Ø12 A500 C L=350	4	1.3կգ
	ՓԱՅՏԵ ԴՈՐԱՐՈՒ	□ 80x25 L=1500	7	0.03թ
		ԲԵՏՈՆ B7.5 ՊԱՐԻ		0.02թ

			ՄԱՏԱԳԻՐ ՄԵԿ ԷԼԵՄԵՆՏԻ ՀԱՄԱՐ 7.15x ՇԵՆՔԻՆ			
			ՀԱՏԱԿԱՆ ՄԻԱՑՄԱՆ ՀԱՆԳՈՒՅՑ			
