




ՄԵՏԱԳԱԿԱՆ ԶԱՆԿԱՊԱՏ Մ 1:25

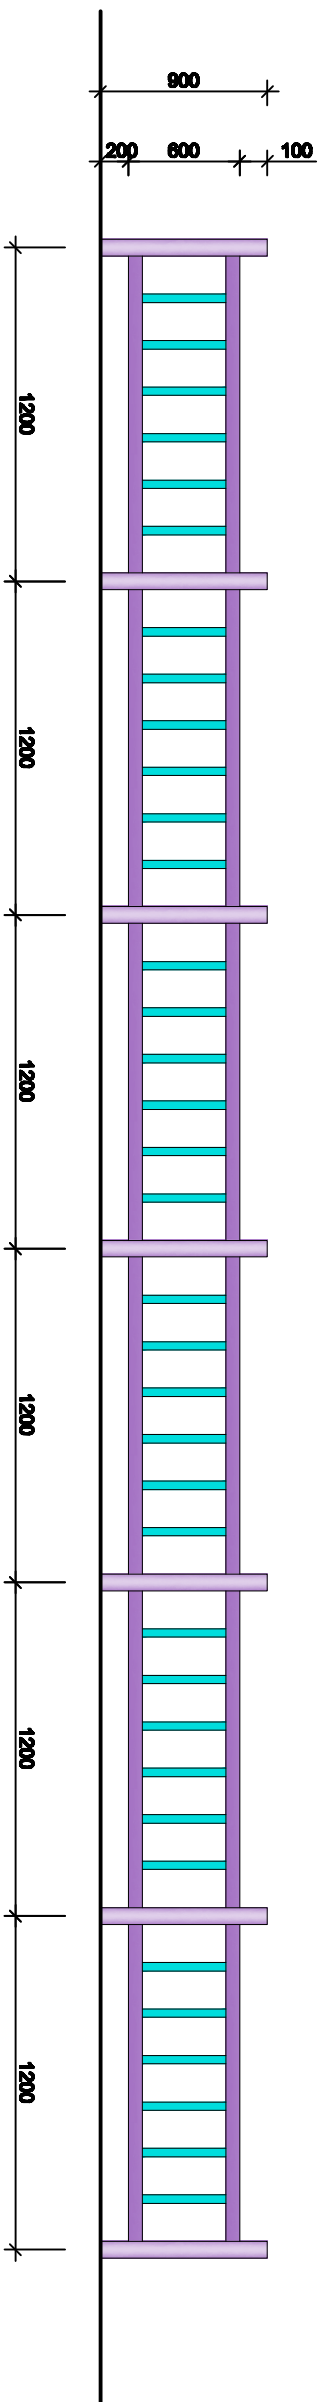


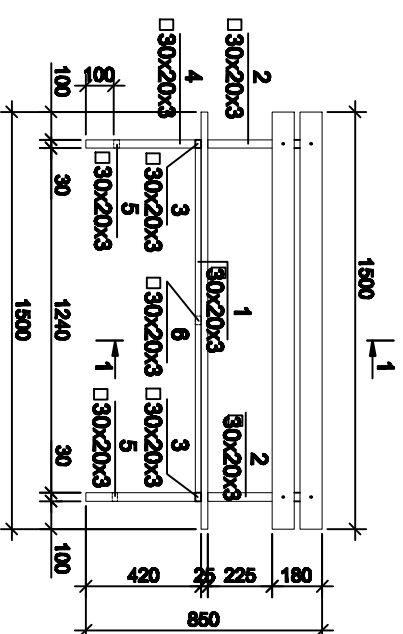


—

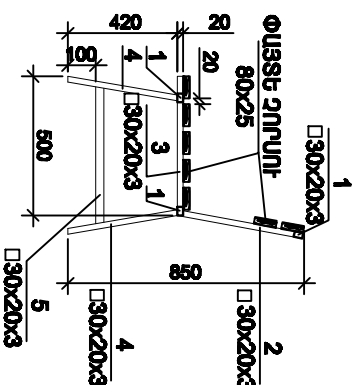


Ձևի №	Նշանակում	Ամփոփում	Քան.	Ընդ. քաշ
		ԿԱՏԱՐՄԱ		
1.		☐ 30x20x2 L=1240	3	7.71կգ
2.		☐ 30x20x3 L=450	2	1.86կգ
3.		☐ 30x20x3 L=500	2	2.1կգ
4.		☐ 30x20x3 L=400	4	3.3կգ
5.		☐ 30x20x3 L=483	2	2.0կգ
6.		☐ 30x20x3 L=380	1	0.78կգ
				17.8կգ
7.		Ø12 A500 C L=350	4	1.3կգ
	ՓԱՅՏԵ ԶՈՐԱՄԻ	☐ 80x25 L=1500	7	0.036թ
		ԲԱՅՏԻ ԵՂ.Տ ՊԱԽ		0.022թ

ՀԱՏԱԿԻՆ ՄԻԱՑՄԱՆ ՀԱՆԳՈՒՅՑ

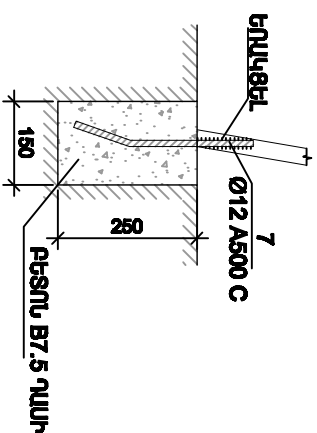[illegible]