



ՄԵՏԱԿԱԿԱՆ ՑԱՆԿԱՊԱՏ Մ 1:25

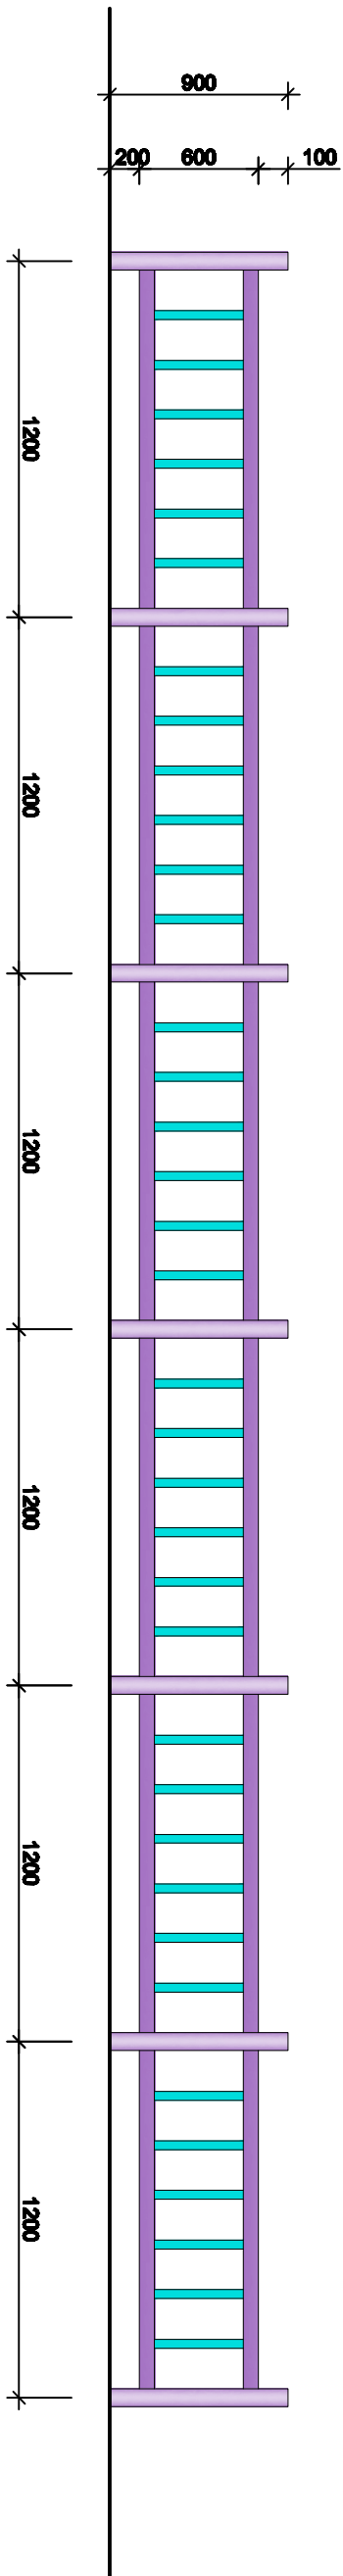

ՆԱՏԱՐԱՆ


1 - 1

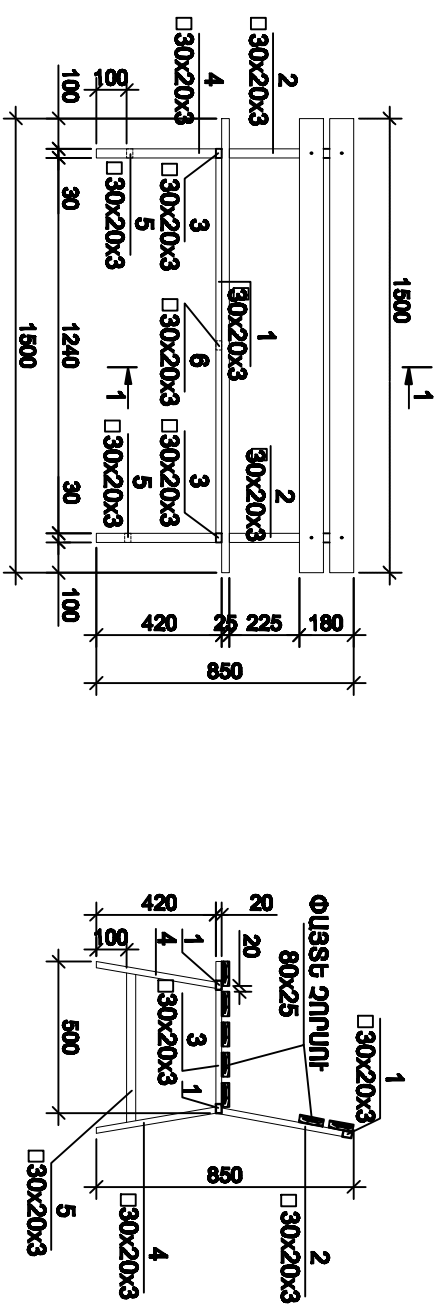

ՄԱՏԵՐԻԱԿԻ ՄԵԿ ԵԼԵՄԵՆՏՆԻ ՀԱՄԱՐ /ՆԱՏԱՐԱՆ/

Ծախս	Նշանակում	Անվանում	Քան.	Ընդ.քաշ
		ՆԱՏԱՐԱՆ		
1.		□ 30x20x2 L=1240	3	7.71կգ
2.		□ 30x20x3 L=450	2	1.86կգ
3.		□ 30x20x3 L=500	2	2.1կգ
4.		□ 30x20x3 L=400	4	3.3կգ
5.		□ 30x20x3 L=493	2	2.0կգ
6.		□ 30x20x3 L=390	1	0.79կգ
7.		Ø12 A500 C L=350	4	1.3կգ
	ՓԱՅՏԵ ԶՈՐԱՄԱՐ	□ 80x25 L=1500	7	0.03կգ

ՀԱՏԱԿԻՆ ՄԻԱՑՄԱՆ ՀԱՆԳՈՒՅՑ

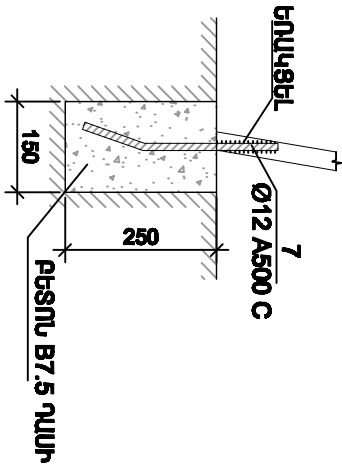

ՃԱՐՏԱՐԱՐՈՒՄ	Ա.ԴԱՐՈՋԱՆ		ՃԱՐՏԱՐԱՐՈՒՄ-ՀՈՒՄԱՐԱՐՈՒՄ			ՓՈՒԼ
			ՄԱՍ			7
			ՑԱՆԿԱՎԱՐՄԱՆ Մ 1:25, ՆԱՏԱՐԱՆ Մ 1:25			«ՄԱՏԵՐԻԱԿԻ ՆԱԽԱԿԱՎԱՐՄԱՆ» ՓԲԸ