




ՄԵՏԱԳԱԿԱՆ ՑԱՆԿԱՊԱՏ Մ 1:25

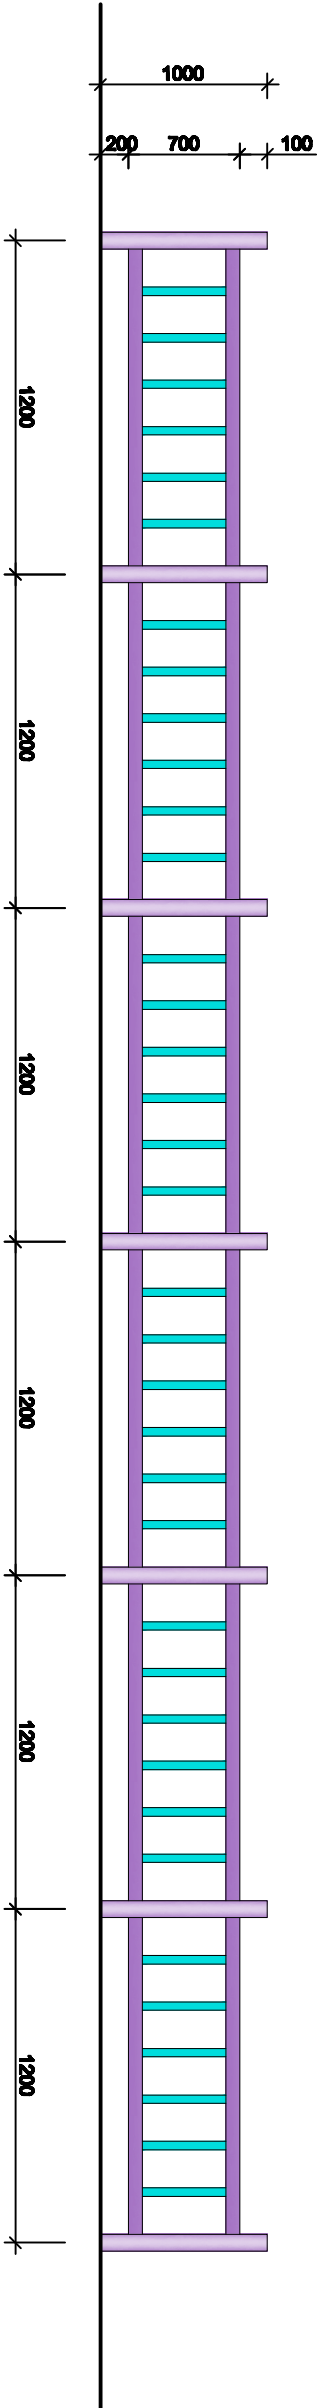

ԼԱՏԱՐԱՆ

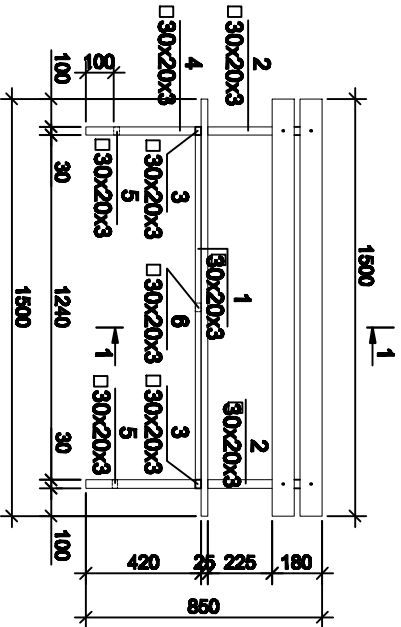


1 - 1

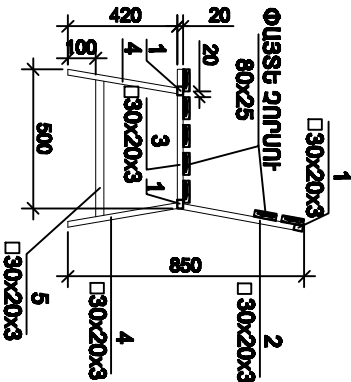

ՄԱՍՏԱԳԻՐ ՄԵԿ ԵԼԵՄԵՆՏԻ ՀԱՄԱՐ
ԴԱՏԱՐԱՆ/

Քիչ	Նշանակում	Անվանում	Քան.	Ընդ. թաշ.
1.		ԼԱՏԱՐԱՆ	3	7.71կգ

ՀԱՏԱԿԻՆ ՄԻԱՑՄԱՆ ՀԱՆԳՈՒՅՑ

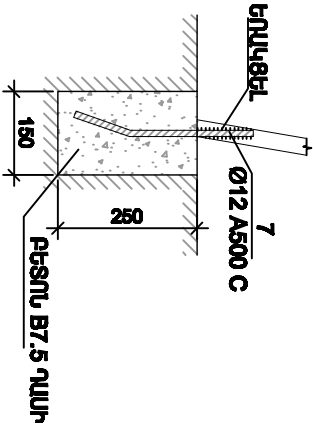

