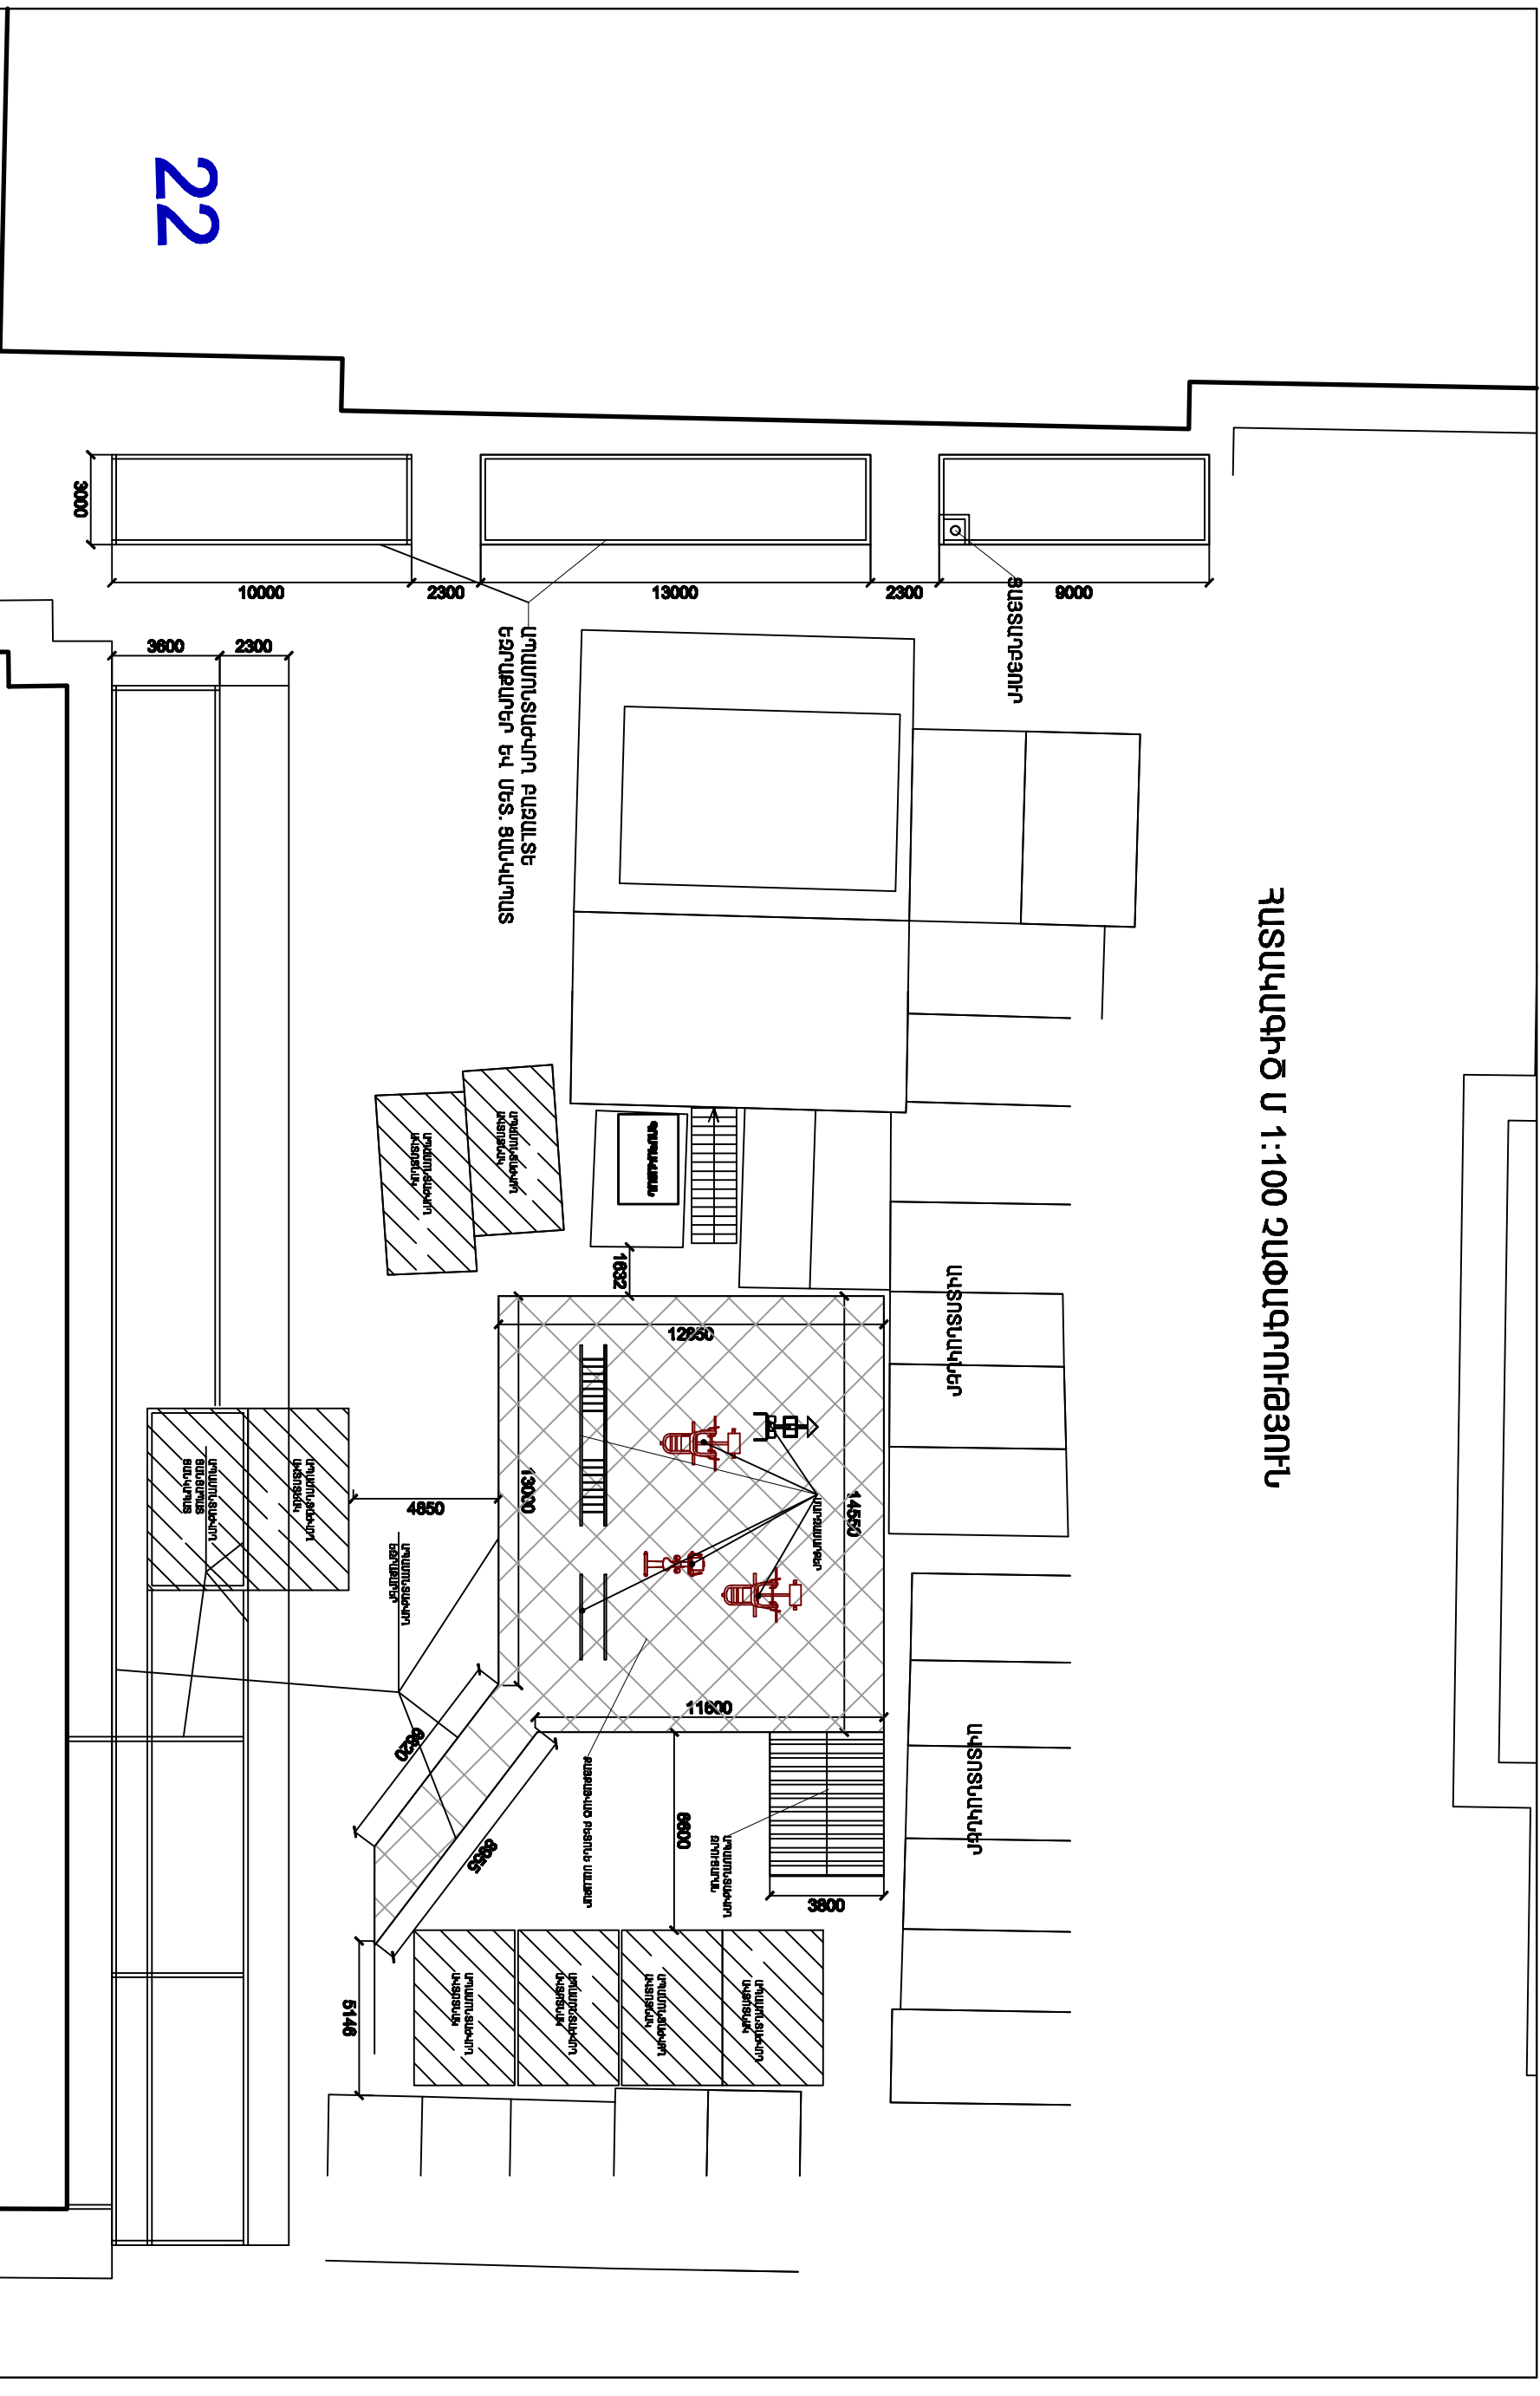


ՀԱՏԱԿԱԳԻԾ Մ 1:100 ՉԱՓԱԳՐՈՒԹՅՈՒՆ

[illegible]