ՀԵՆԱՍՅԱՆ ՏԵՍՔԸ

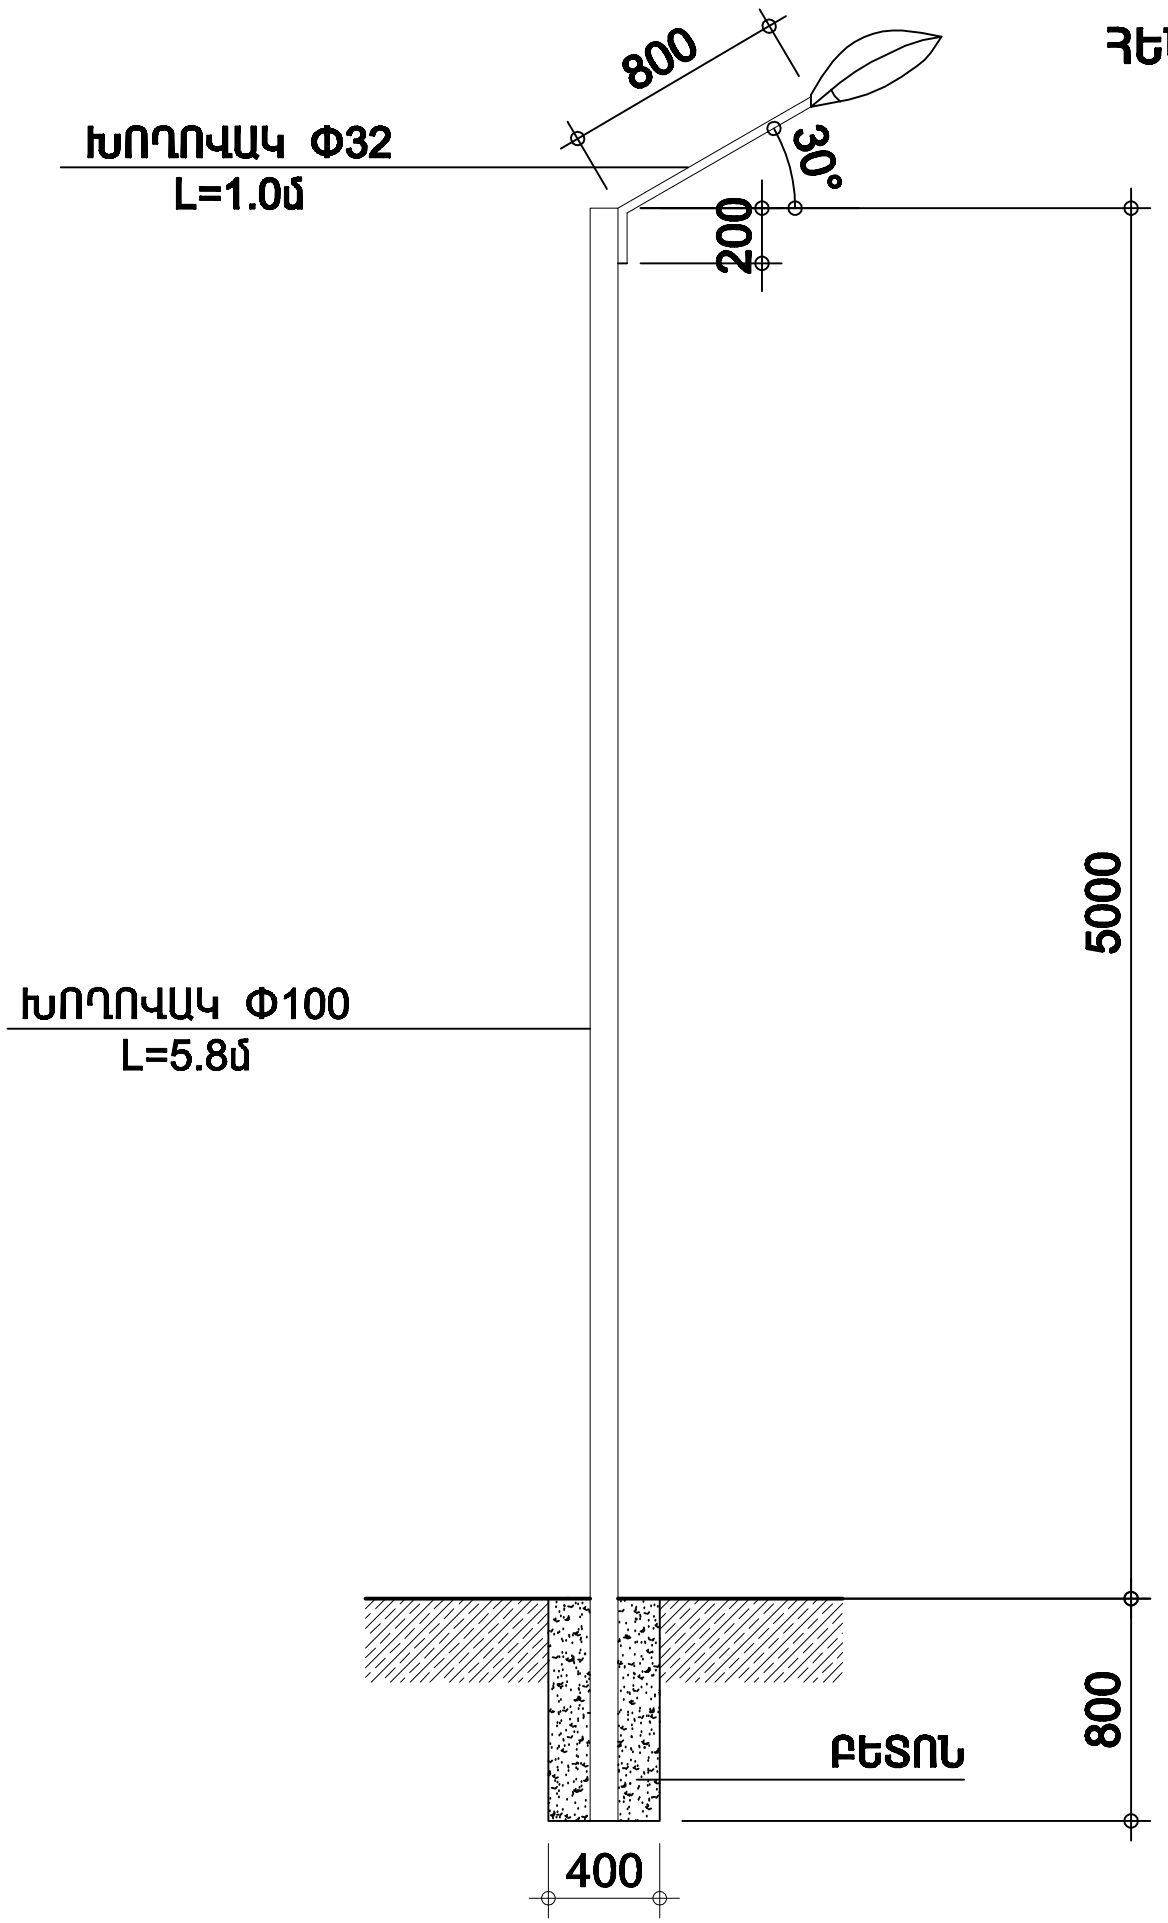

ՓՈՍՈՐԱԿ

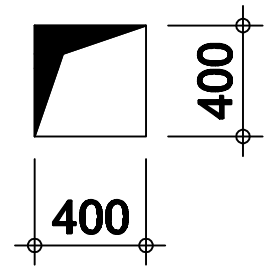

			ԱՐԱԲԿԻՐ ՎԱՐՉԱԿԱՆ ԵՐԶԱՆ, ՍՈՒՆԴՈՒԿՅԱՆ ՓՈՂՈՑ Հ.23 ԵՎ 27 ՇԵՆՔԵՐԻ ՀԱՄԱՏԵՂ ԲԱԿ			
ՃԱՐՏԱՐԱՊԵՏ	Ա.ՊԱՊՈՅԱՆ		ՃԱՐՏԱՐԱՊԵՏԱ-ՇԻՆԱՐԱՐԱԿԱՆ ՄԱՍ	ՓՈՒԼ	ԹԵՐԹ	ԹԵՐԹԵՐ
				ԱՆ	5	
			ԱՐՏԱՔԻՆ ԼՈՒՍԱՎՈՐՈՒԹՅՈՒՆ	«ԱՐԱԲԿԻՐ ՆԱԽԱԳԻԾ» ՓԲԸ		