



ՄԵՏԱԴԱԿԱՆ ՁԱՆԿԱԴԱՏ Մ 1:25

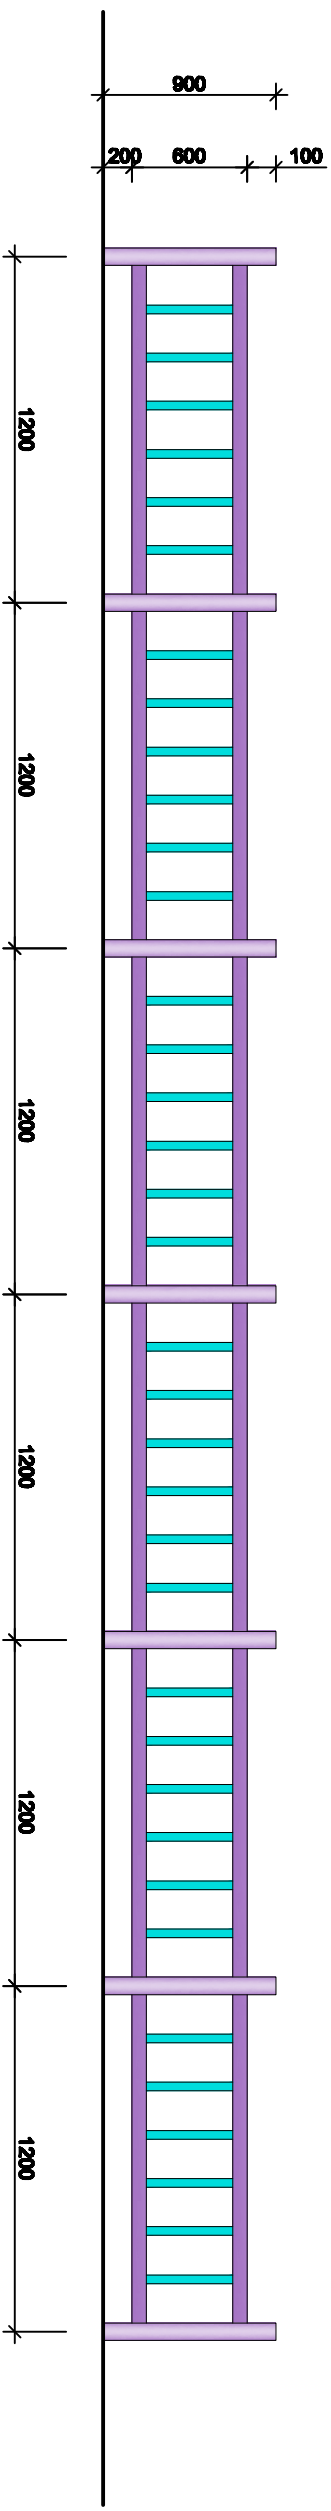

សេចក្តីសន្និដ្ឋាន

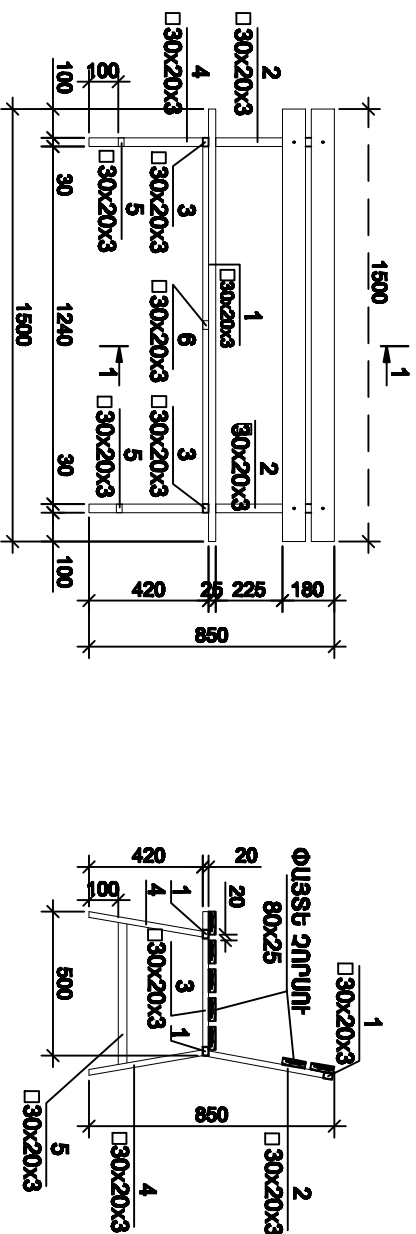


—
|
—

ՀԱՅԱՍՏԱՆԻ ԲԱՆԿԱԿԱՆԱԿԱՆ ՏՆՈՒՄ

Թիվ	Նշանակում	Անվանում	Քաղ.	Ընդ.քաշ
		ՆԱՏԱՐԱՆ		
1.		☐ 30x20x2 L=1240	3	7.7կգ
2.		☐ 30x20x3 L=450	2	1.86կգ
3.		☐ 30x20x3 L=500	2	2.1կգ
4.		☐ 30x20x3 L=400	4	3.3կգ
5.		☐ 30x20x3 L=483	2	2.0կգ
6.		☐ 30x20x3 L=380	1	0.79կգ
				17.8կգ
7.		Ø12 A500 C L=350	4	1.3կգ
	ՓԱՅՏ ԶՈՐԱՄ	☐ 80x25 L=1500	7	0.034*
		ՔԱՅՈՒ ԵՂ ԴԱՄ		0.025*

ՀԱՏԱԿԻՆ ՄԻԱՑՄԱՆ ՀԱՆԳՈՒՅՑ

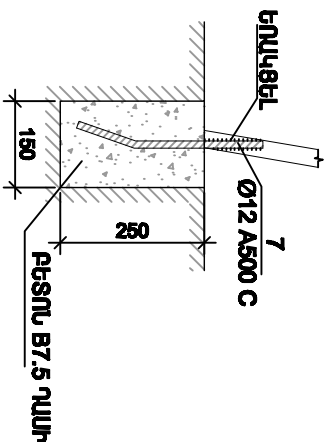[illegible]