


ԲԱՐԵԿԱՐԳՄԱՆ ՀԱՏԱԿԱԳԻԾ Ս 1:200

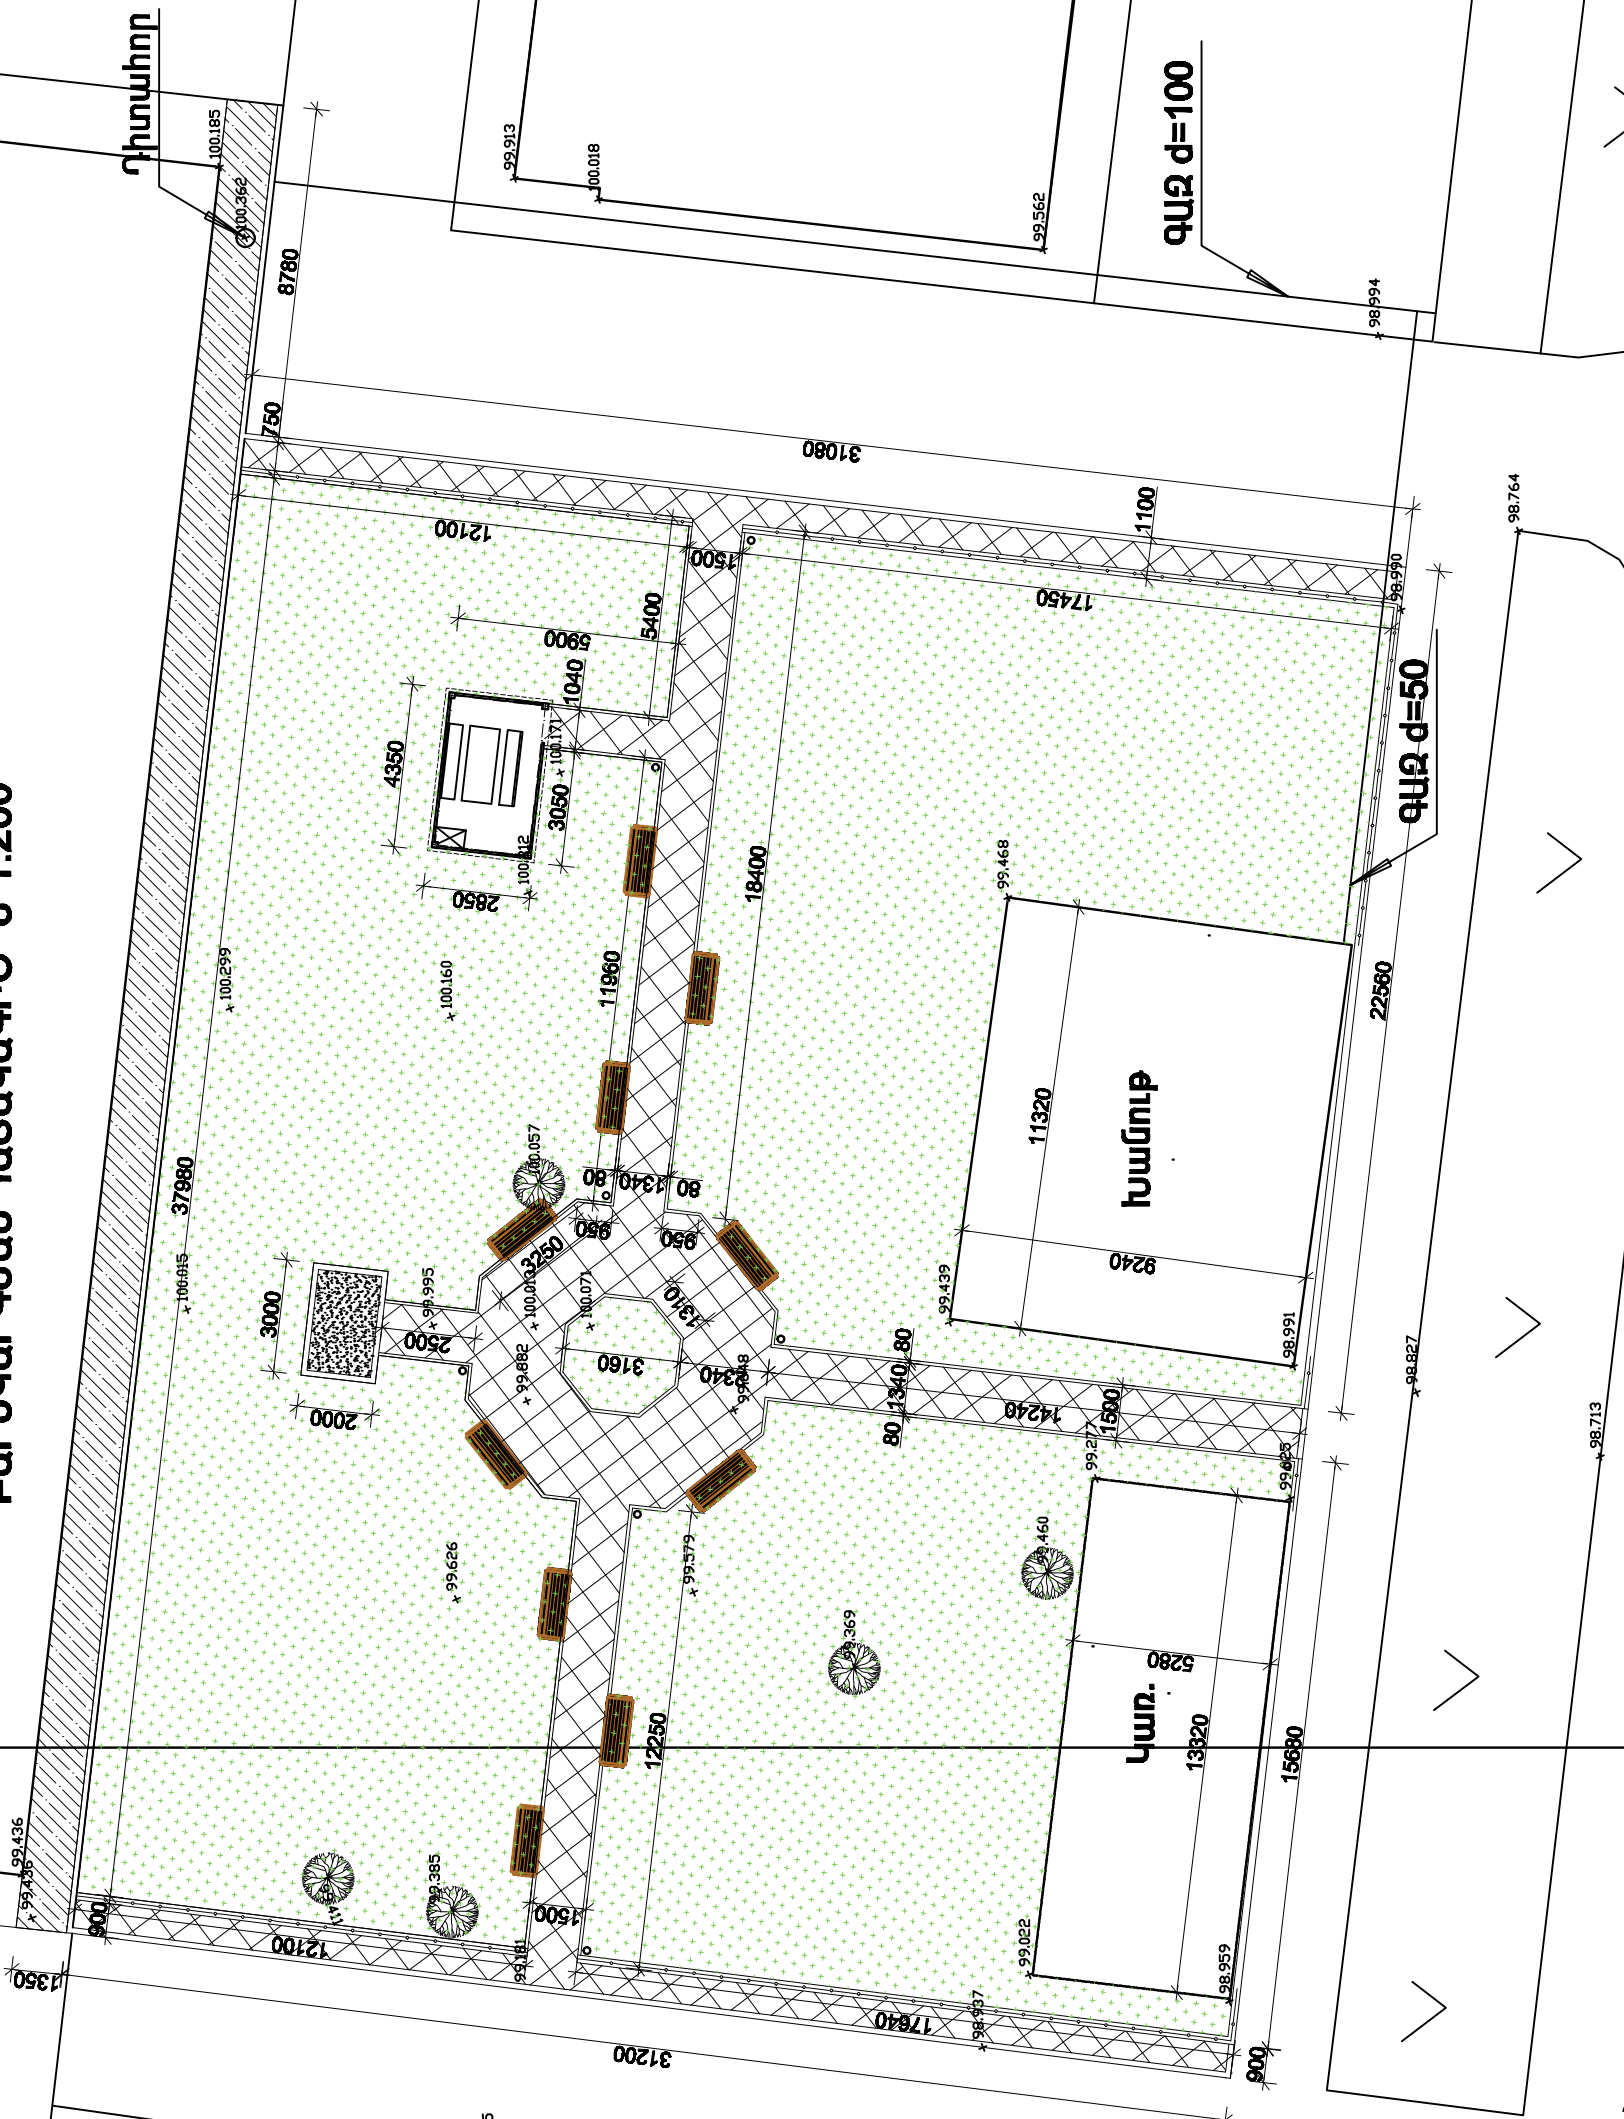

ԱՐՁՈՒՄԱՅԻՆ ՓՈՂՈՑ





