


ՋՐՈՒՑԱՏԱՐԱՎԱՐ



ՏԵՍՔ ԴԻՄԱՑԻՑ U 1:50

ՏԵՍՔ ԿՈՂՔԻՑ U 1:50

ԿՏՐԱԾՔ 1-1 U 1:50

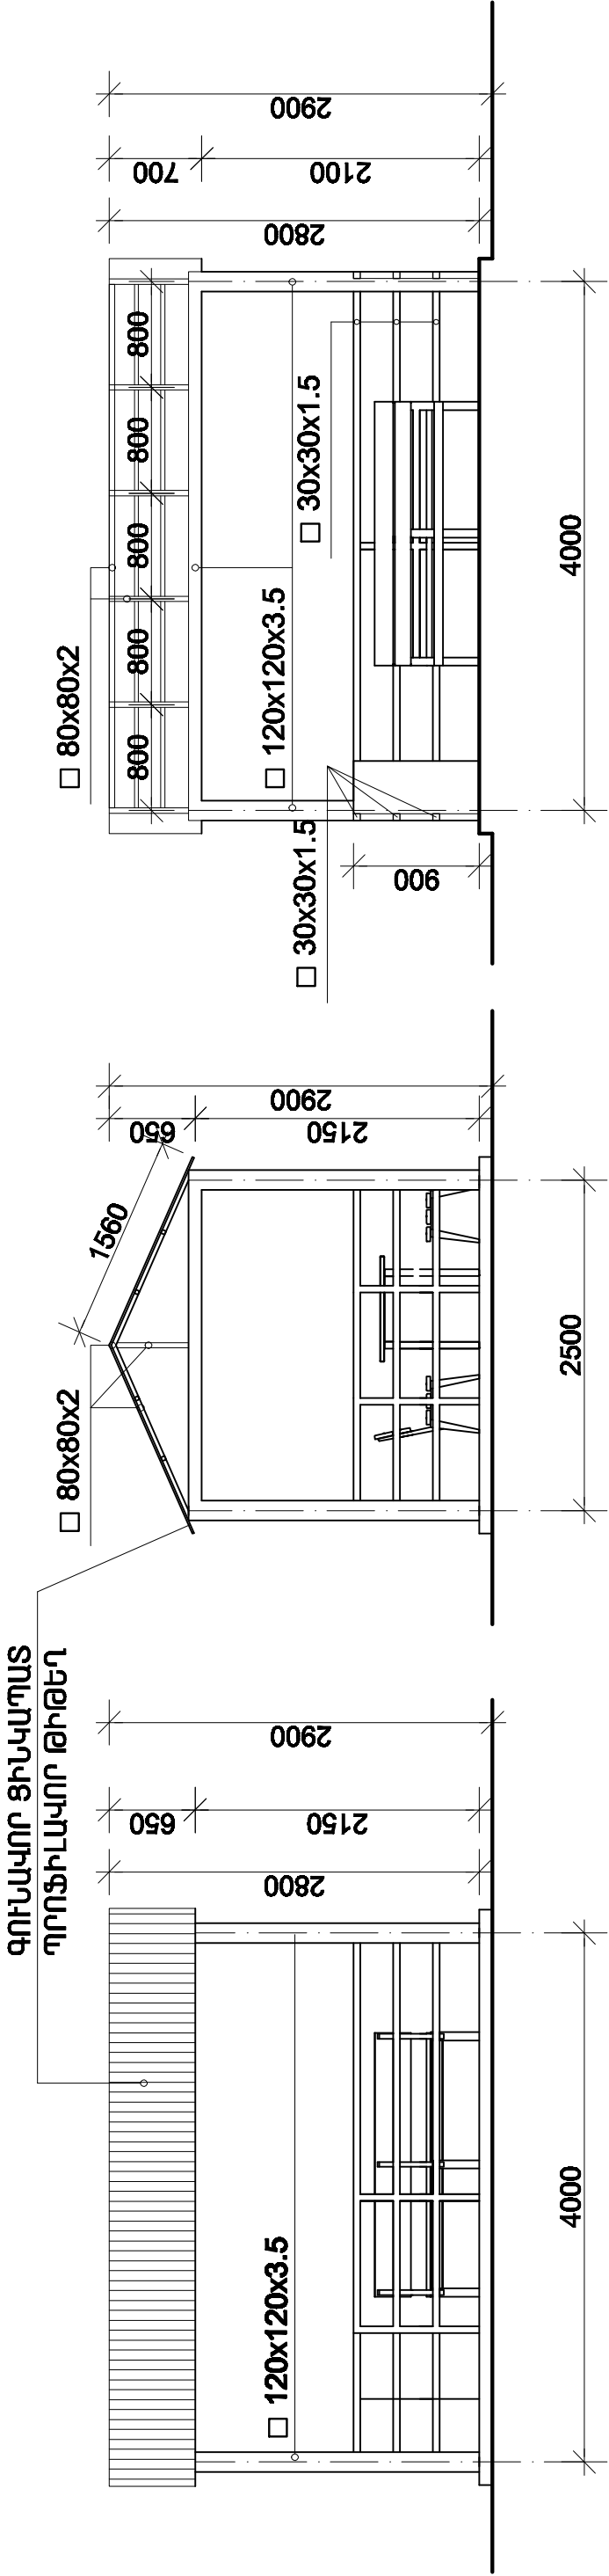

ՀԱՏԱԿԱԳԻԾ U 1:50

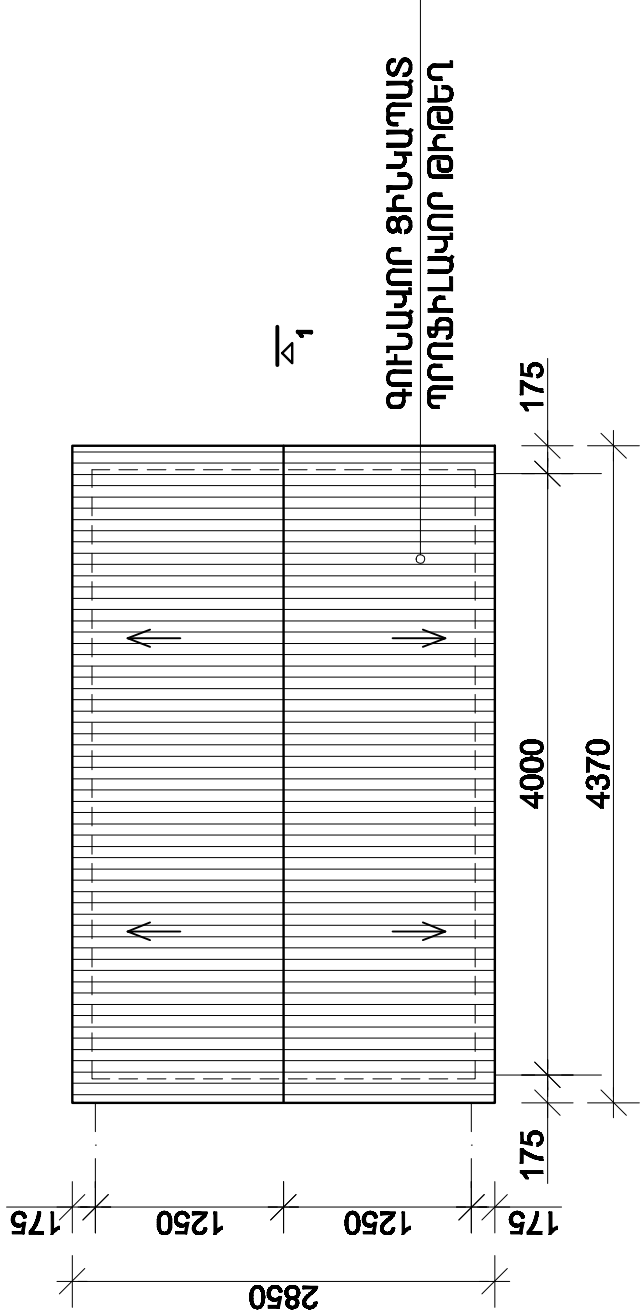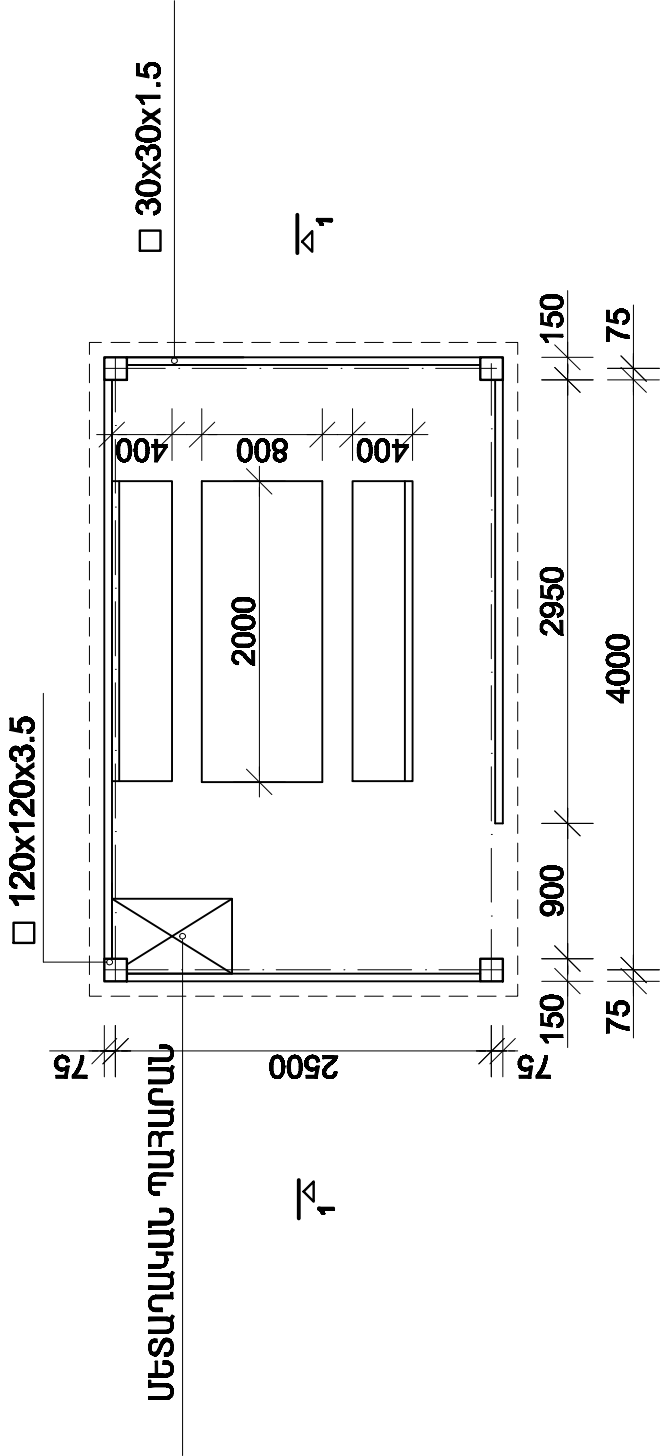

ԲԵՏՈՆԵ ՍԱԼԱՀԱՏԱԿ (ՏՈՄԵՏ)

ԳՐԱՆԱԿՈՐ ՑԻՆԱԿՄԱՍ ԴՐՈՇԻԼԱԿՈՐ ԹԻԹԵՂ

□ 120x120x3.5

□ 80x80x2

□ 30x30x1.5 (ԿԱՎԱՐԱՄԱԾ)

□ 30x30x1.5 (ԲԱՋՐԻՔԱՆԵՐԵՐ)

ԲԵՏՈՆԵ ԵՋՐԱՔԱՐ (6X20սմ)

12.5 ք.մ

14.0 ք.մ

0.135 տմ

0.11 տմ

0.03 տմ

0.07 տմ

13.6 ք.մ

ՄԵՏԱՐԱԿԱՆ ՆԱՏԱՐԱՆ (2 հատ)

ՄԵՏԱՐԱԿԱՆ ՄԵՂԱՆ (1 հատ)

ՄԵՏԱՐԱԿԱՆ ԴԱՐՉԱՐԱՆ (1 հատ)


ՋՐՈՒՑԱՏԱՐԱԿՈՐ ՄԵՏԱՐԱԿԱՆ ՄԱՍԵՐԻ
2 ՇԵՐՏ ՅՈՒԴԱՆԵՐԿՈՒՄ

200x40սմ

200x80սմ

50x80x90սմ

35 ք.մ

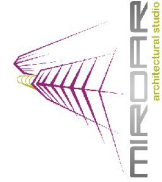

			ԱՄ	Ե	Ե	17
«ՄԻՈՐԱՐ» ՍՊԸ			ՋՐՈՒՑԱՏԱՐԱԿԱՐ ՄԱՍԻՆՈՒՄ Դ. 16422			