
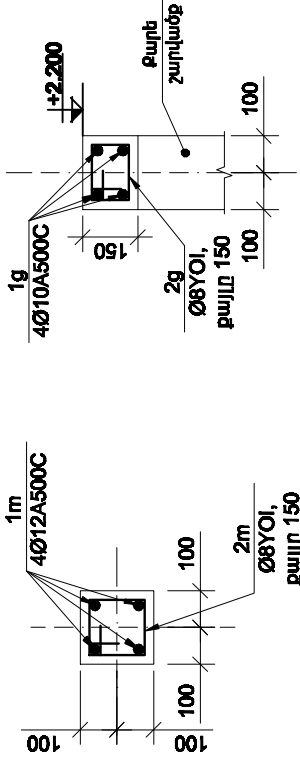


(ԵՌԽԿԼ)
ՃՈՂՏ ՏՈՒՆԻՈՂՈՒՄ


1-1

2-2


3-3 |

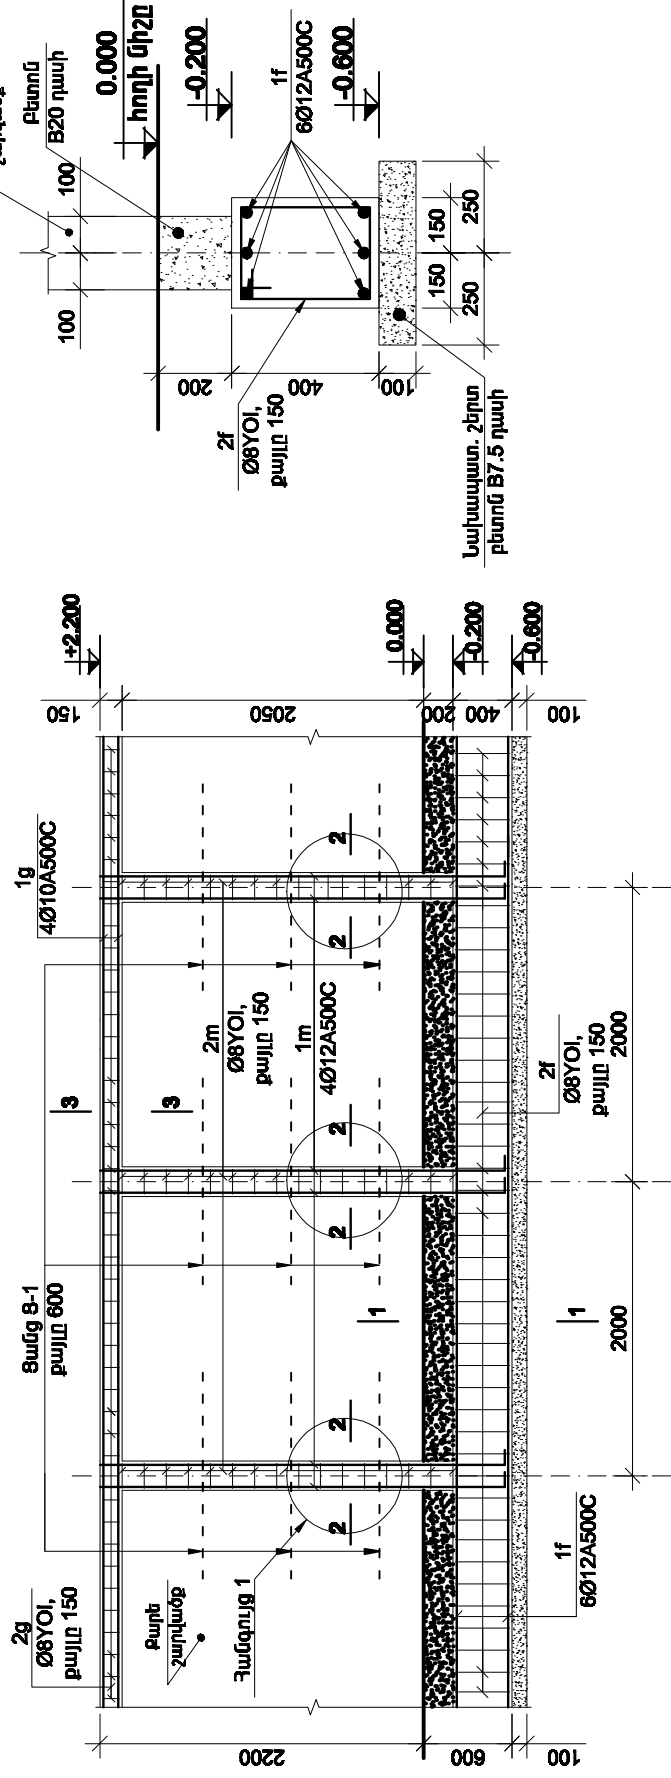

ՀԱՆԳՈՒՅՑ 1

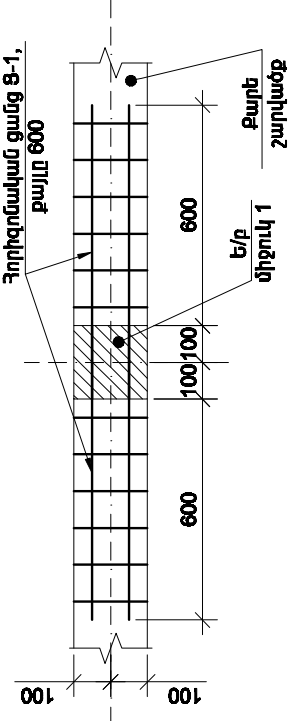

1-89

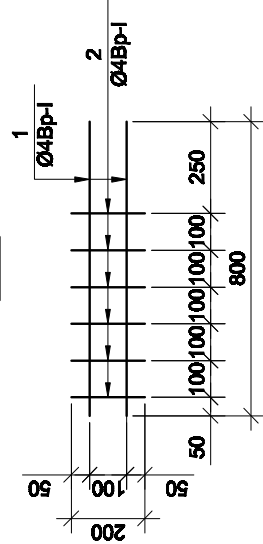

ՅԱՆԱՊԱՏԻ ՄԱՍԻՆ

ጥያቄ	ፍታሚ
2f	
1m	
2m	
2g	

1. ፩/፩ ር/፩

- | | |
|-------------|--------|
| - B7.5 դասի | 1.30մ³ |
| - B20 դասի | 5.20մ³ |
| - Ø12A500C | 0.14տ |
| - Ø8YOI | 0.10տ |

- ## 2. ԵՐԱՄԱՅԻՆ

- B20 դասի
- Ø12A500C
- Ø8Y0I

- ## 7. ԴԱՏԻ ՇԱՐ (ՏՈՒՑ)

- #### 4. b/p qnsh


- | | | |
|---------|------------|--------------------|
| - Քետոն | - B20 դասի | 0.78մ ³ |
| - Ամրան | - Ø10A500C | 0.07տ |
| | - Ø8Y0I | 0.04տ |

- ## 5.8478 3-1

- Անդրան - ՉԶԲԻ 0.008տ :

6. 3/Ա ՊԱՏԻ ՍԿԱՂ 58.0 p.u

ՀԱՅԱՍՏԱՆԻ ՀԱՆՐԱՊԵՏՈՒԹՅԱՆ
ԳՆԱՀԱՆՈՒՄԻ ՆԱԽԱՐԱՐՈՒՄԻ
ԲԵՏԱՆԵ ԵԶՆԱԾՈՒՄԻ

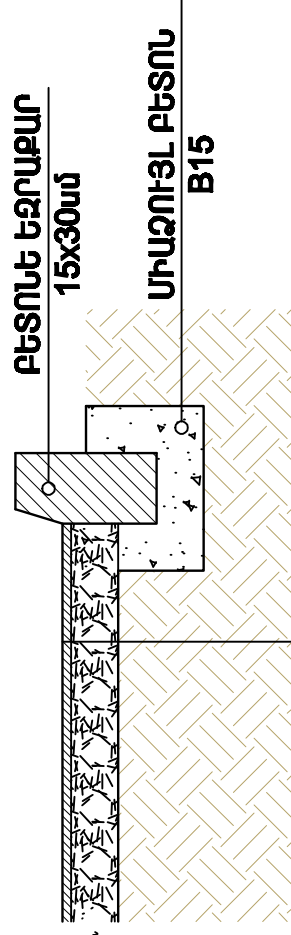


Մանրագիտիկ ասֆալտաբետոն 5սմ

tuho 12uu

Տոփանկած գրույն

ԵՐԱՅԷԼԱՆԻ ԽԱՂԱՌԻՄԸ ԳՆԱԾԴ

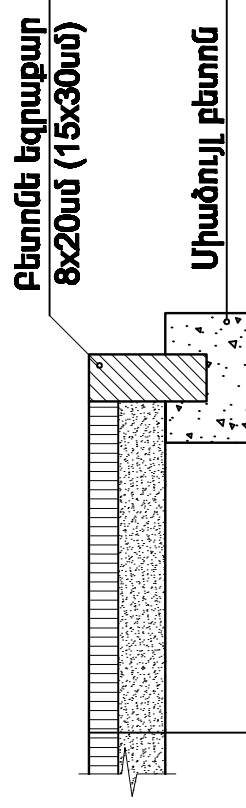

ԲԵՐՈՂԵ ՄԱՐԻԱՊՈԼՍԻ (ԽՈՂՆԵՐ) ԾԱՌ

Ցեմենտալապահին չող շառախչ 5սմ

Տոփանված գրույն

[illegible]