


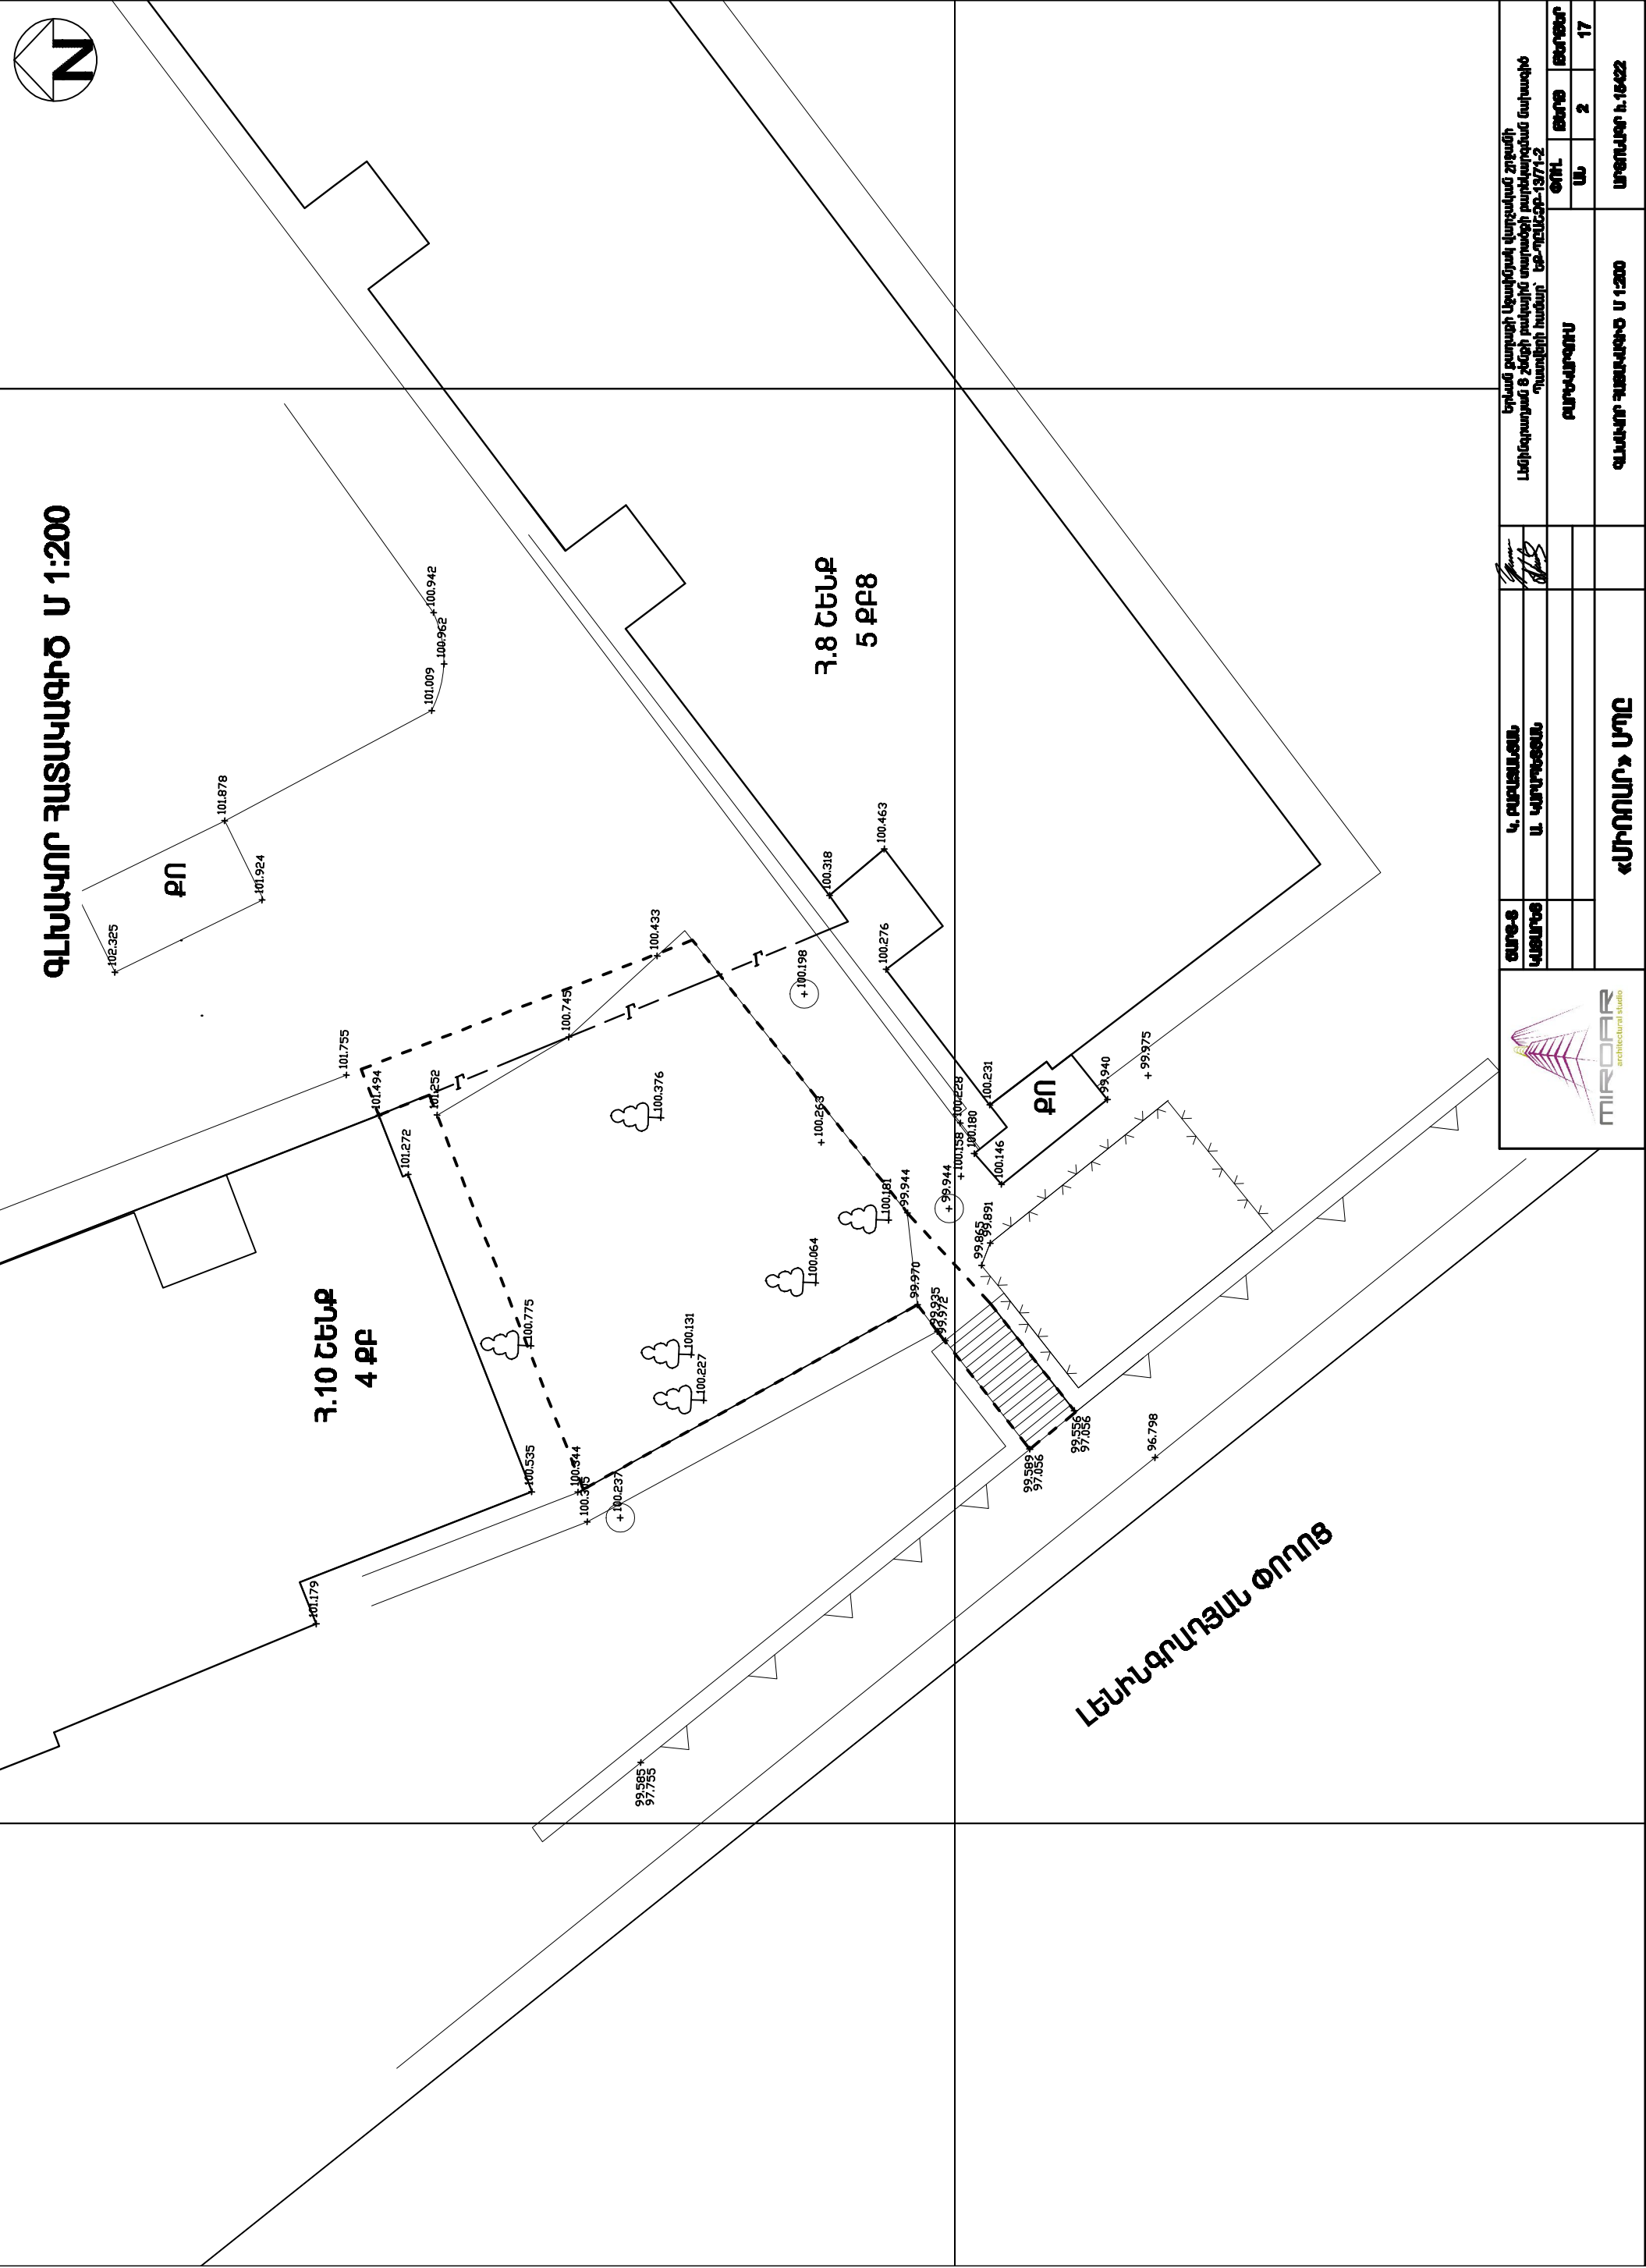


ԳԼԽԱԿՈՐ ՀԱՏԱԿԱԳԻԾ Ս 1:200

ՔՈ

Ք.10 ՇԵՆՔ
4 ՔՔ

Ք.8 ՇԵՆՔ
5 ՔՔ8

ԼԵՆԻՆԱԳՐԱԴՆԱՆ ՓՈՐՈՑ

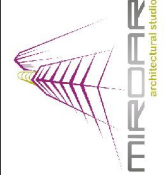

ՃԱՐԳ-Ց ԿԱՅՄԱՐՑ	Կ. ԲԱՐՍԵՍԱՆՅԱՆ			Ս. ԿԱՐԱՍԵՍՅԱՆ	ՔԱՐԿԱՎԱԳՐԱՄԱՍ	Երևան քաղաքի Արարիկյան վարչական շրջանի Լեռնեղբայրական 8 խմբի բնակավայրի բարեկարգման նախագիծ Պատվերի համար՝ ԵՔ-ՊՇԱԵՔ-1371-2				
«ՄԻՊՈՒՄ» ՍՊԸ				ՃԱՆԱԳՐՈՒ ՀԱՅՐԱՎԱԳՐՈՒՄ Ս 1:200		ԱՐԳՈՒՄԱՐԻ Խ.16422				