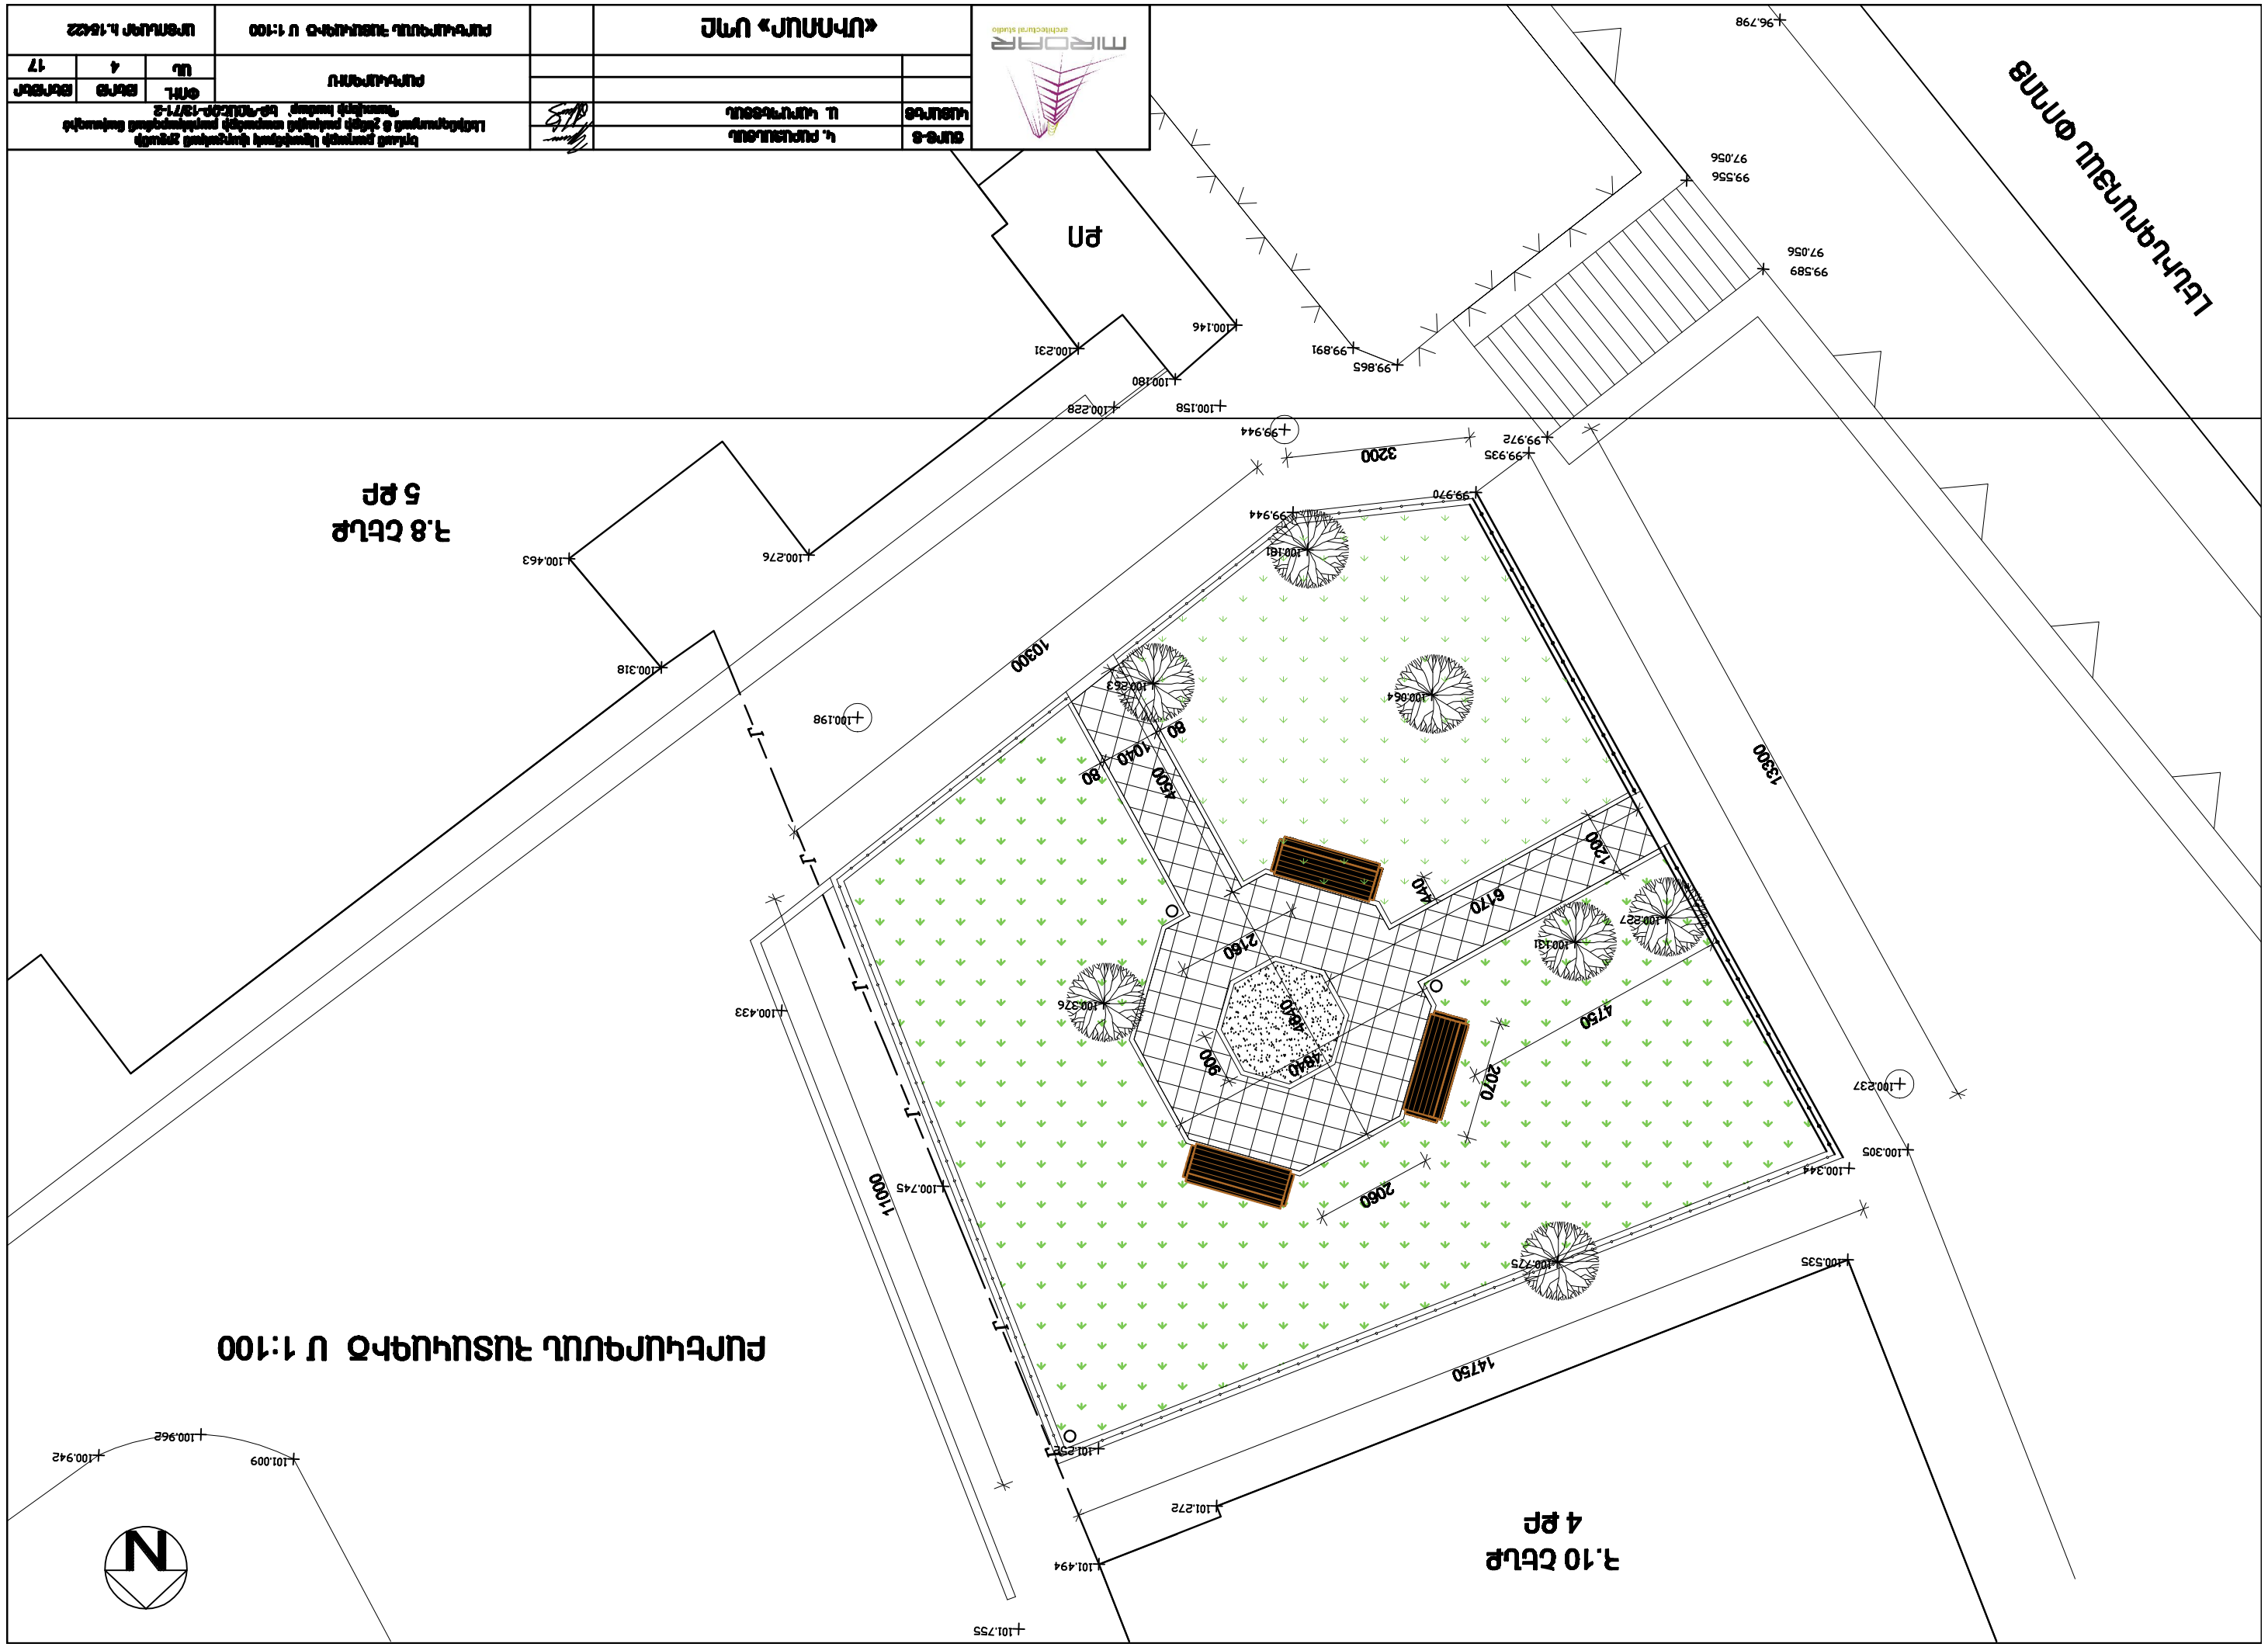
ՊԱՐՏԱՏԵՐ
Լենինգրադյան փողոց
7.10 ԵԿԵՂ
4 ԳՐ
7.8 ԵԿԵՂ
5 ԳՐ
ՊՈՒՄԿԱՐԱՆԱՅԻՆ ՀԱՏԱԿԱԳԾ Ս 1:100
N
14750
1300
1000
2060
2070
4750
900
4840
2160
6170
440
1200
450
80
1040
1030
1300
3200
10.755
10.494
10.272
10.252
10.009
10.962
10.942
10.463
10.318
10.198
10.276
10.064
10.263
10.161
9.944
9.970
9.935
9.972
10.158
10.228
10.180
10.231
9.865
9.891
10.146
9.589
9.556
9.056
9.056
9.798
10.535
10.275
10.305
10.344
10.237
10.227
10.211
10.576
10.433
ԳՊ
«ՍԻՄՈՆ» ՍՊԸ
ՊՈՒՄԿԱՐԱՆԱՅԻՆ ՀԱՏԱԿԱԳԾ Ս 1:100
ԱՇՏԱՐԵԿ
Ա. ԿԱՐՊԵՏՅԱՆ
ՍԱՐԳԻՍ
Ա. ԳԱՍՊԱՐՅԱՆ
ԳԻՆԵՐ
Ն. ԳԱՍՊԱՐՅԱՆ
ՊՈՒՄԿԱՐԱՆԱՅԻՆ
ԳԻՆԵՐ
ԹԻՎ
4
ԼՍ
17
ՍԱՐԳԵՍՅԱՆ Ի.16622
Նոր Հաճնի Վերակենդանման 2-ին թաղամասի 6 շենքի բակային տարածքի բարեկարգման նախագիծ
"Տեսանելի հանգույց" ԵՔ-ՊՄՄԵՀԲ-13/71-2
MIRORR
architectural studio