Հ.10 ՇԵՆՔ
4 ՔԲ

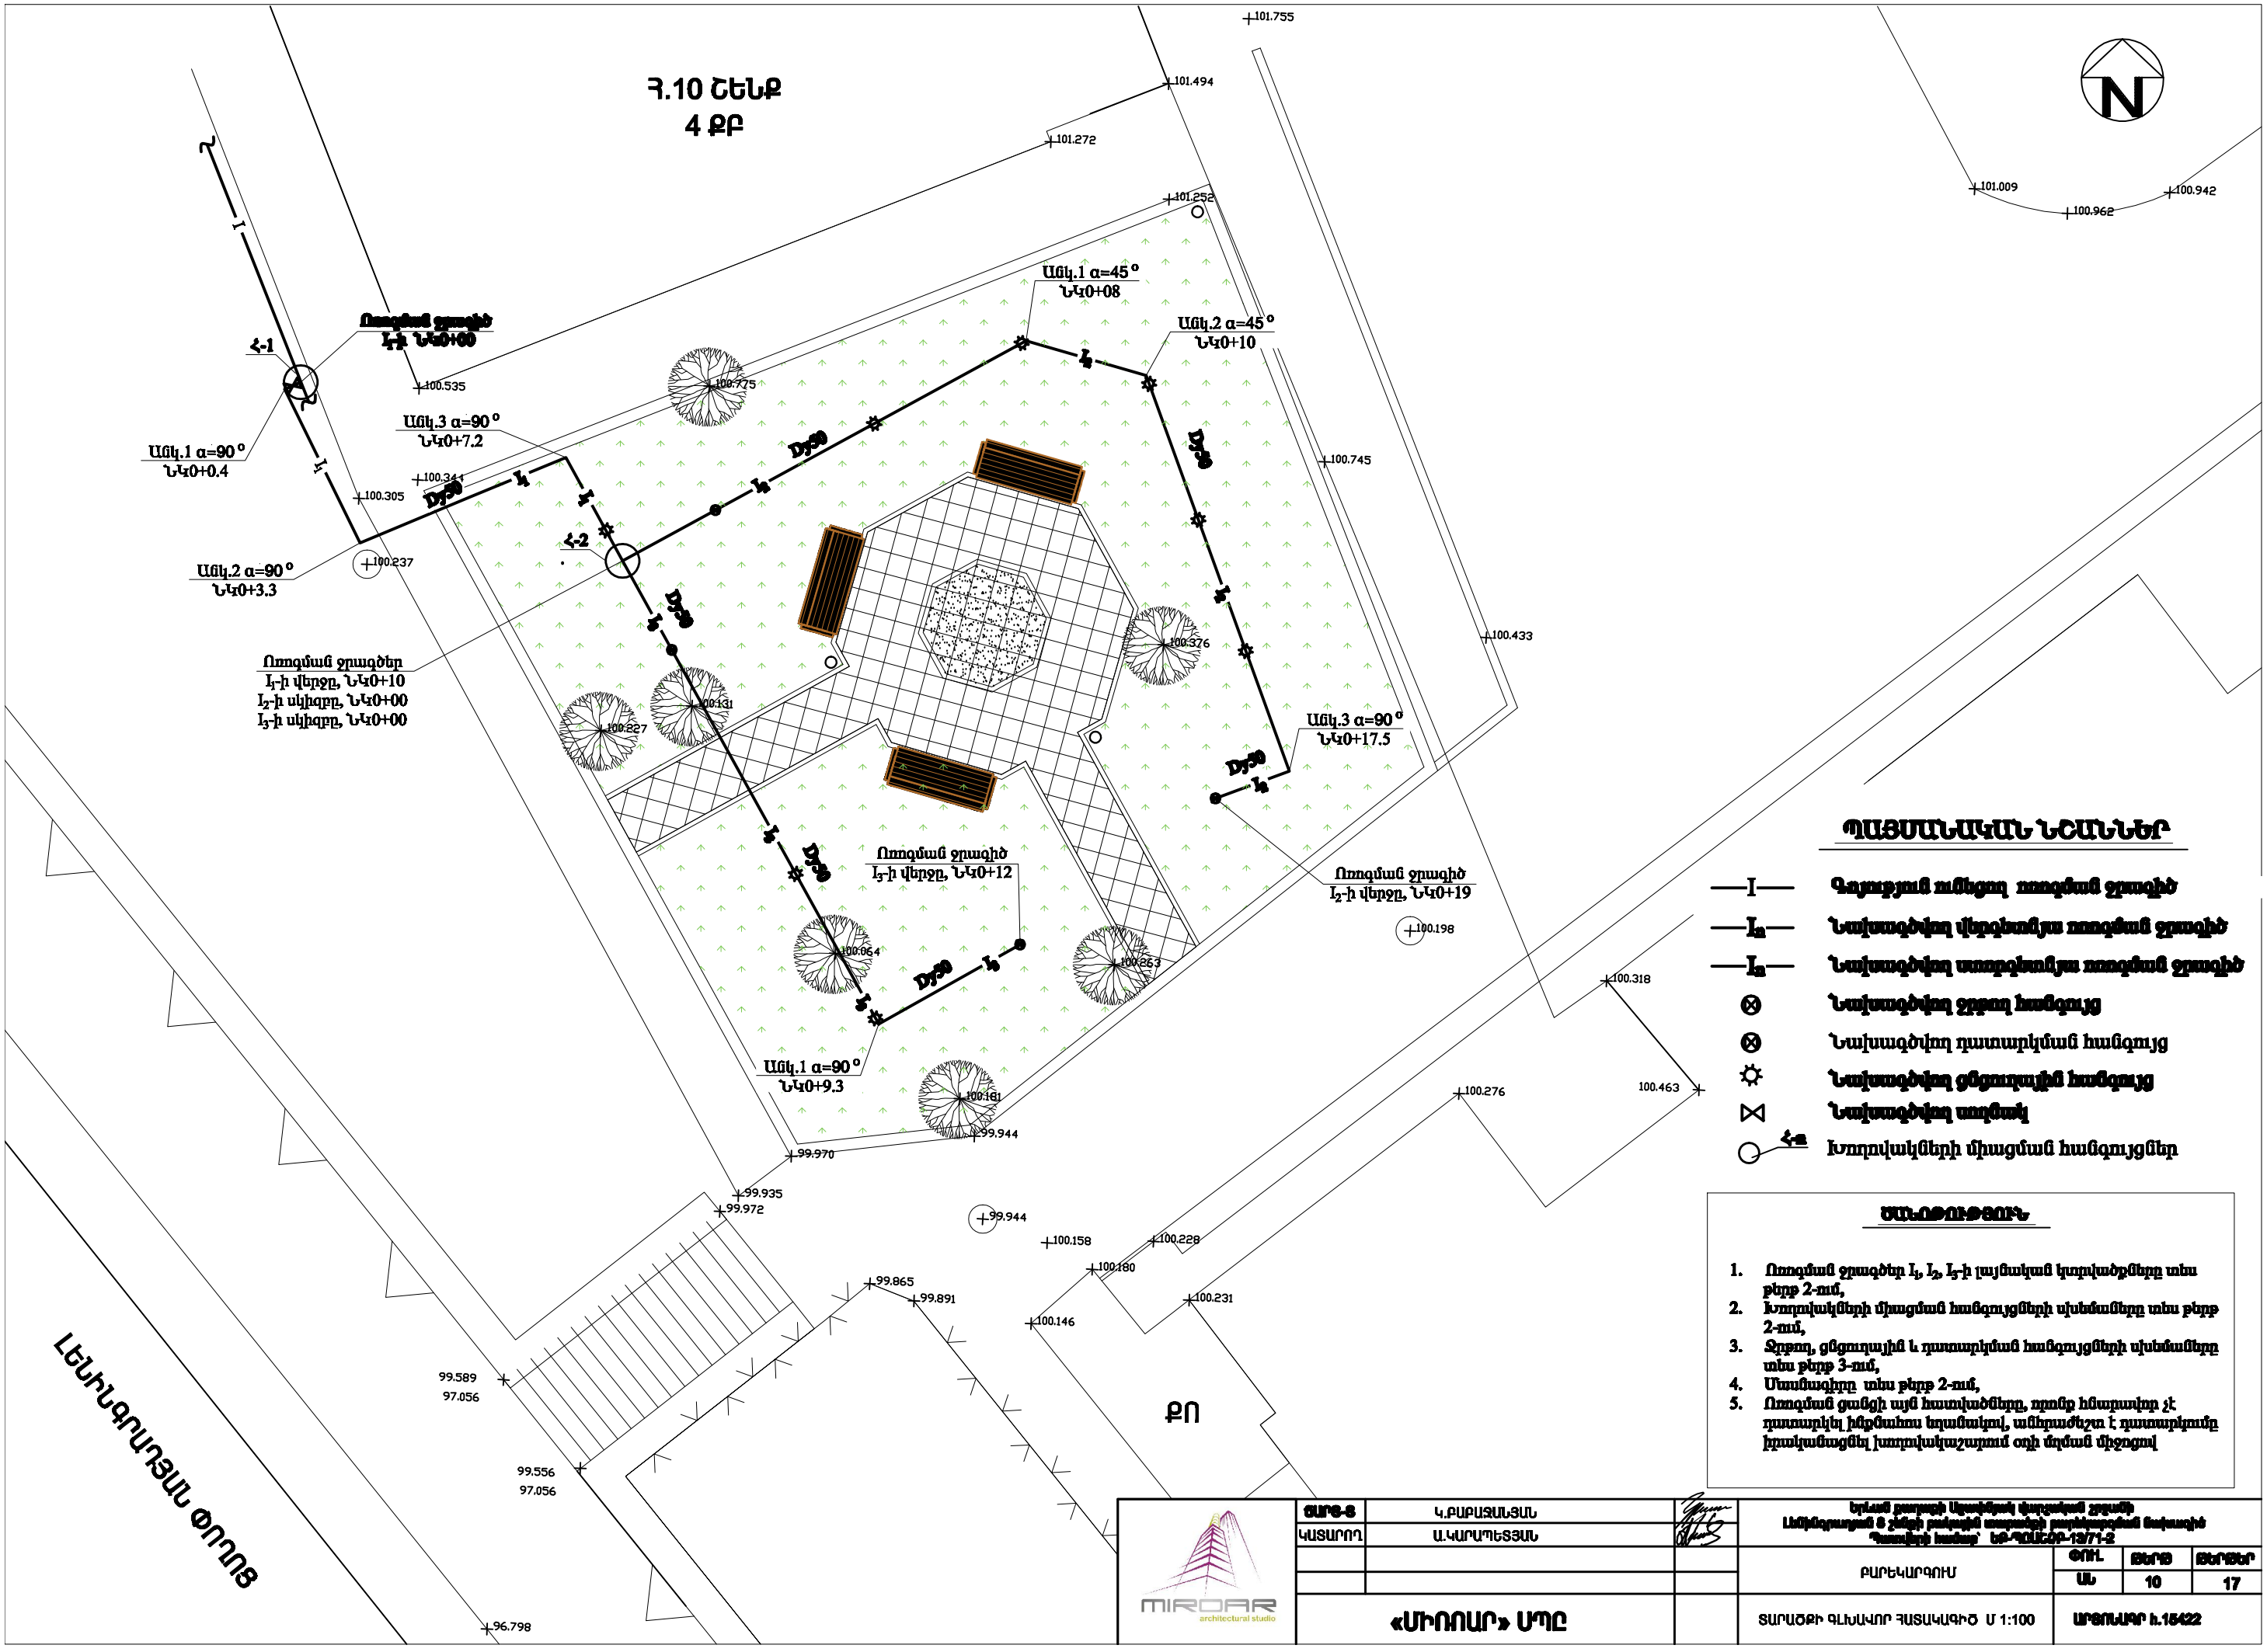

ՊԱՅՄԱՆԱԿԱՆ ՆՇԱՆՆԵՐ

- —I— Գոյություն ունեցող ռոզման ջրագիծ
- —I_n— Նախագծվող վերգետնյա ռոզման ջրագիծ
- —I_n— Նախագծվող ստորգետնյա ռոզման ջրագիծ
- ⊗ Նախագծվող ջրքաշ հանգույց
- ⊗ Նախագծվող դատարկման հանգույց
- ☼ Նախագծվող ցնցուղային հանգույց
- ⋈ Նախագծվող սողնակ
- Հ-n Խողովակների միացման հանգույցներ

ԾԱՆՈԹՈՒԹՅՈՒՆ

1. Ռոզման ջրագծեր I_1, I_2, I_3-ի լայնական կտրվածքները տես թերթ 2-ում,
2. Խողովակների միացման հանգույցների սխեմաները տես թերթ 2-ում,
3. Ջրքաշ, ցնցուղային և դատարկման հանգույցների սխեմաները տես թերթ 3-ում,
4. Մասնագիրը տես թերթ 2-ում,
5. Ռոզման ցանցի այն հատվածները, որոնք հնարավոր չէ դատարկել ինքնահոս եղանակով, անհրաժեշտ է դատարկումը իրականացնել խողովակաշարում օդի մղման միջոցով

MIROAR architectural studio	ՇԱՐԳ-Ն	Կ.ԲԱԲԱՋԱՆՅԱՆ		Երևանի քաղաքի Աջափնյակ վարչական շրջանի Լենինգրադյան 8 շենքի բակային տարածքի բարեկարգման նախագիծ 'Գառնիի հատված' ԵԹ-ՊՈՒԵՀԲ-13/71-2		
	ԿԱՏԱՐՈՂ	Ա.ԿԱՐԱՊԵՏՅԱՆ				
				ԲԱՐԵԿԱՐԳՈՒՄ	ՓՈՒԼ.	ԹԵՐԹ	ԹԵՐԹԵՐ
					Ա4	10	17
«ՄԻՈՌԱՐ» ՍՊԸ				ՏԱՐԱԾՔԻ ԳԼԽԱՎՈՐ ՀԱՏԱԿԱԳԻԾ Մ 1:100	ԱՐՁՈՒԱՐ հ.15422	