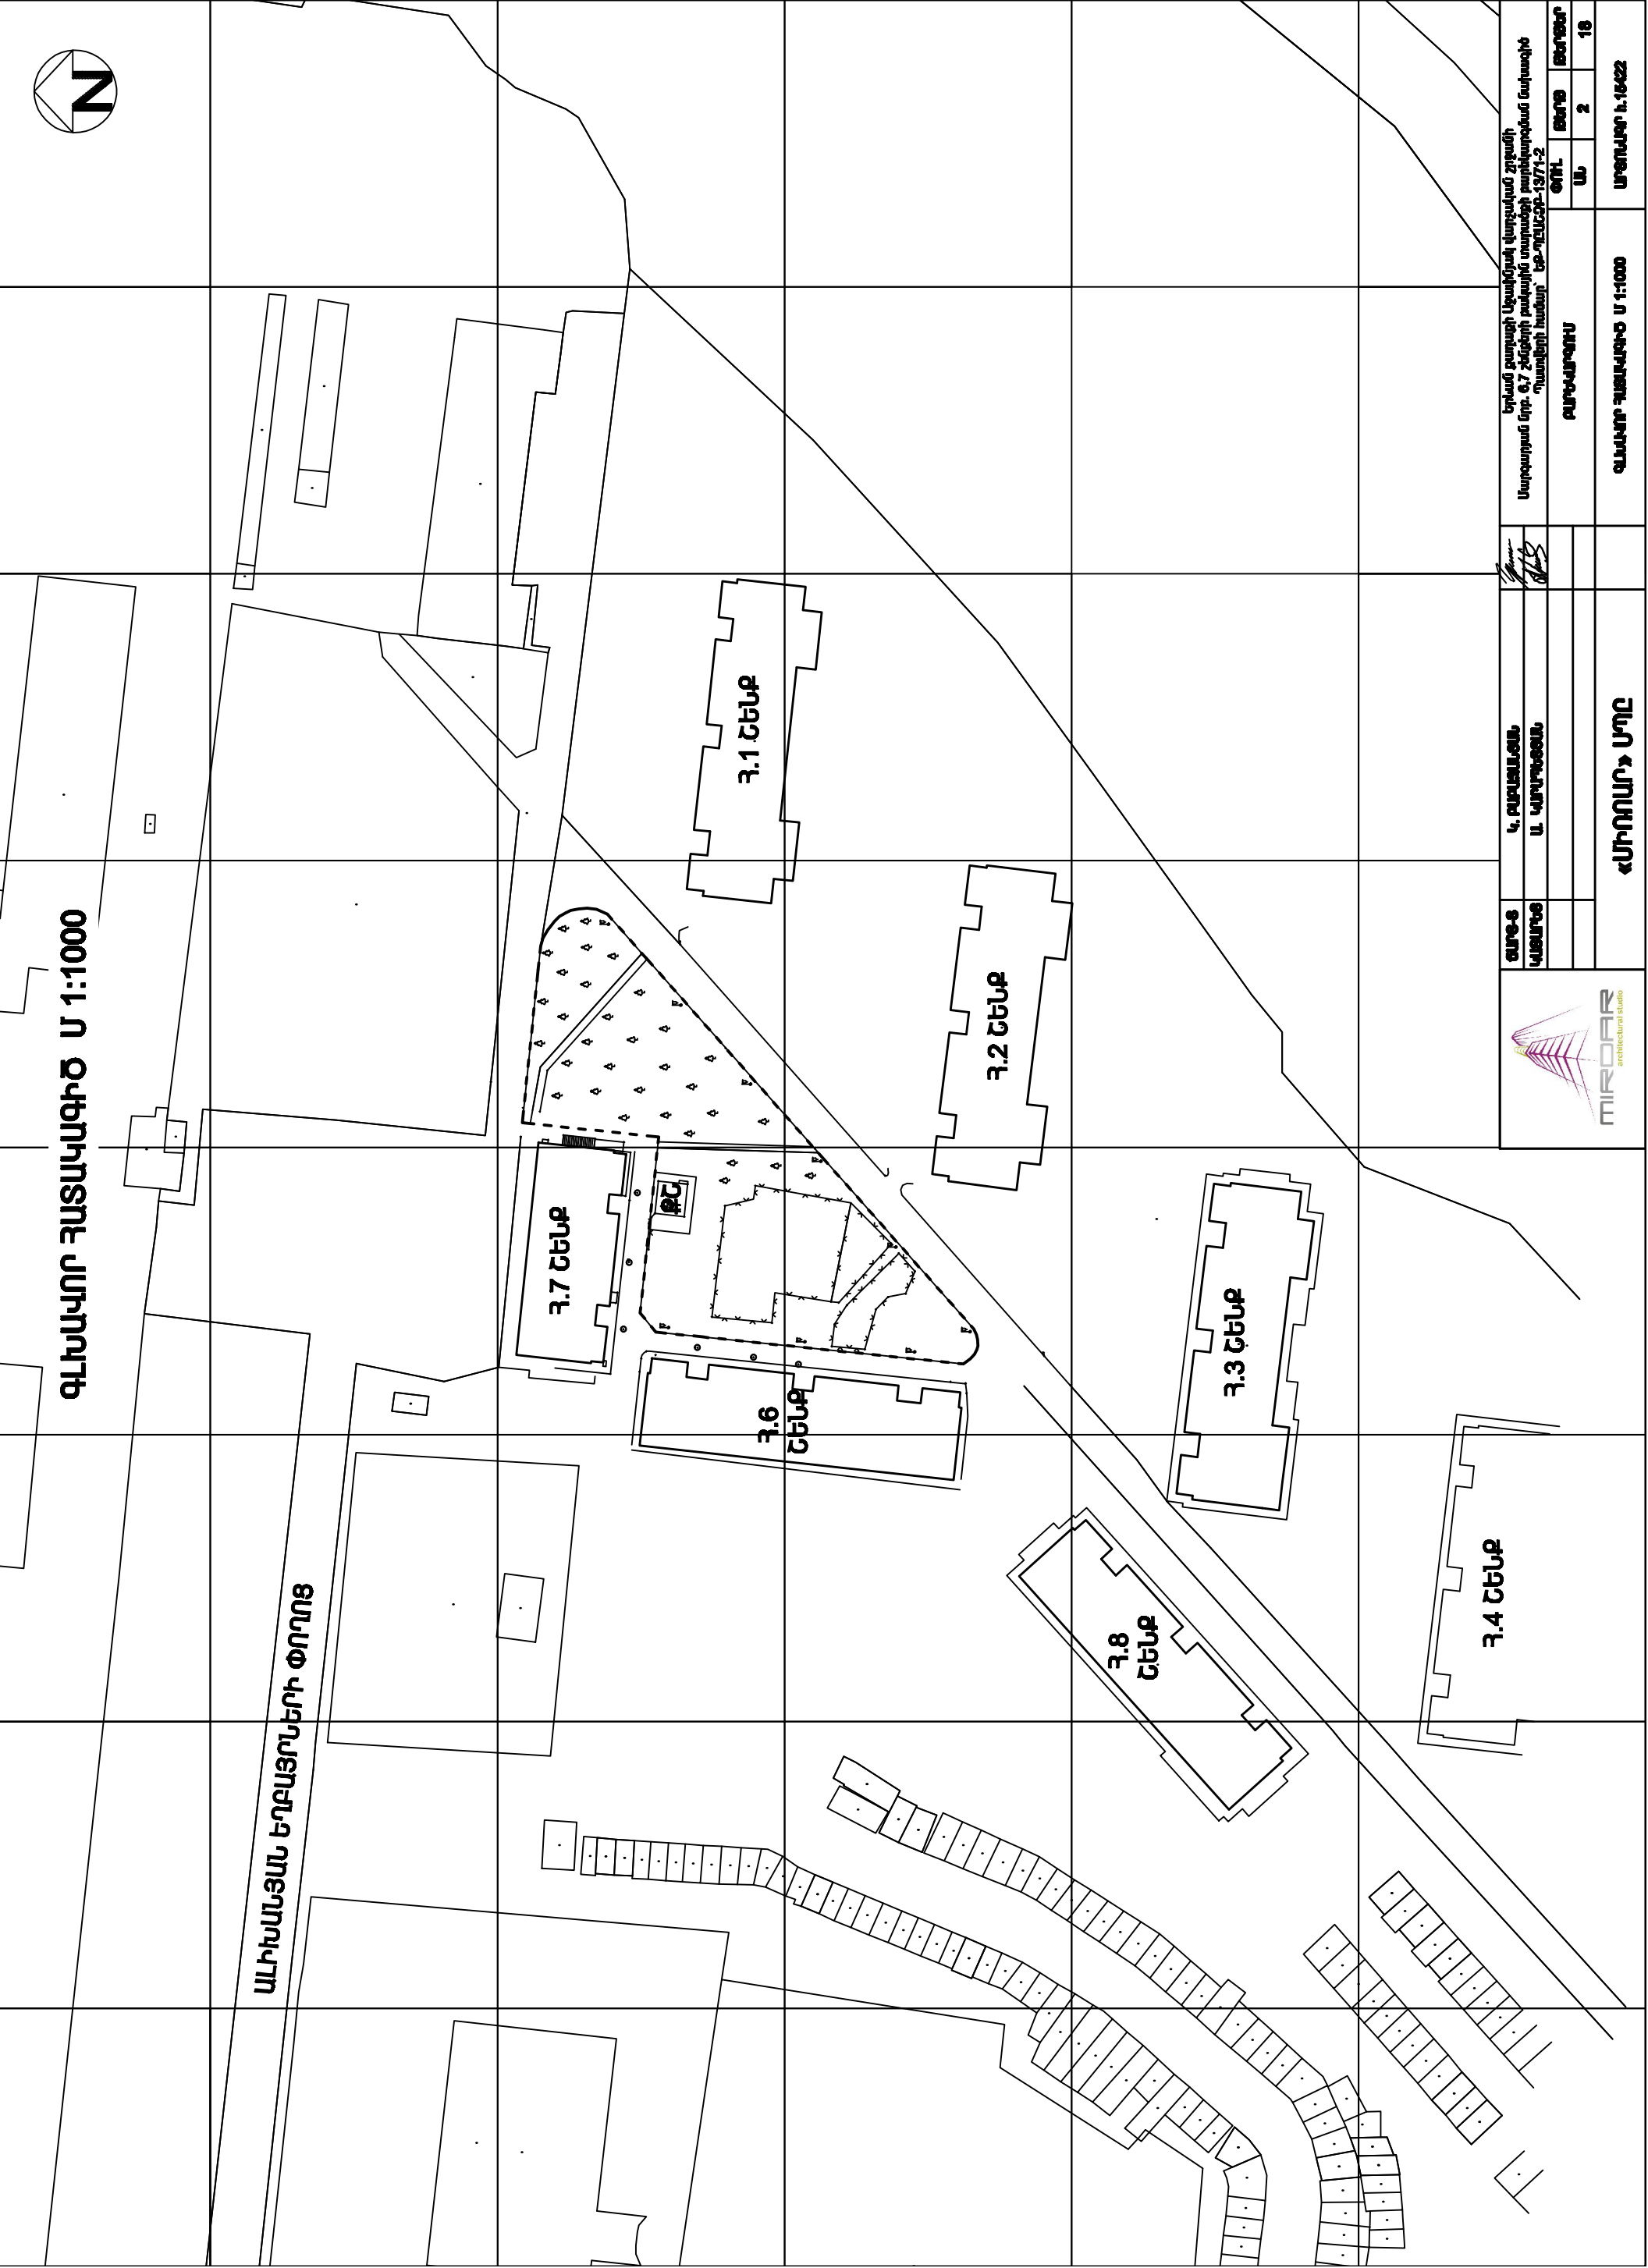


ԱՐԽԻՏԵԿՏՆԱԿԱՆ
ԱՆՎԱՆՈՒՄ

Ստորագրում էմ
Պաշտոնը

Երևան քաղաքի Արևիկյան վարչական շրջանի
Ստորագրում էմ 0.7 հեկտարի բնակարան տարածքի բարեկարգման նպատակով
Պաշտոնը համաձայն է՝ ԵՊՀ-13/71-2