


ՀԵՆԱԿԵՏԱՅԻՆ ՀԱՏԱԿԱԳԻԾ Մ 1:500

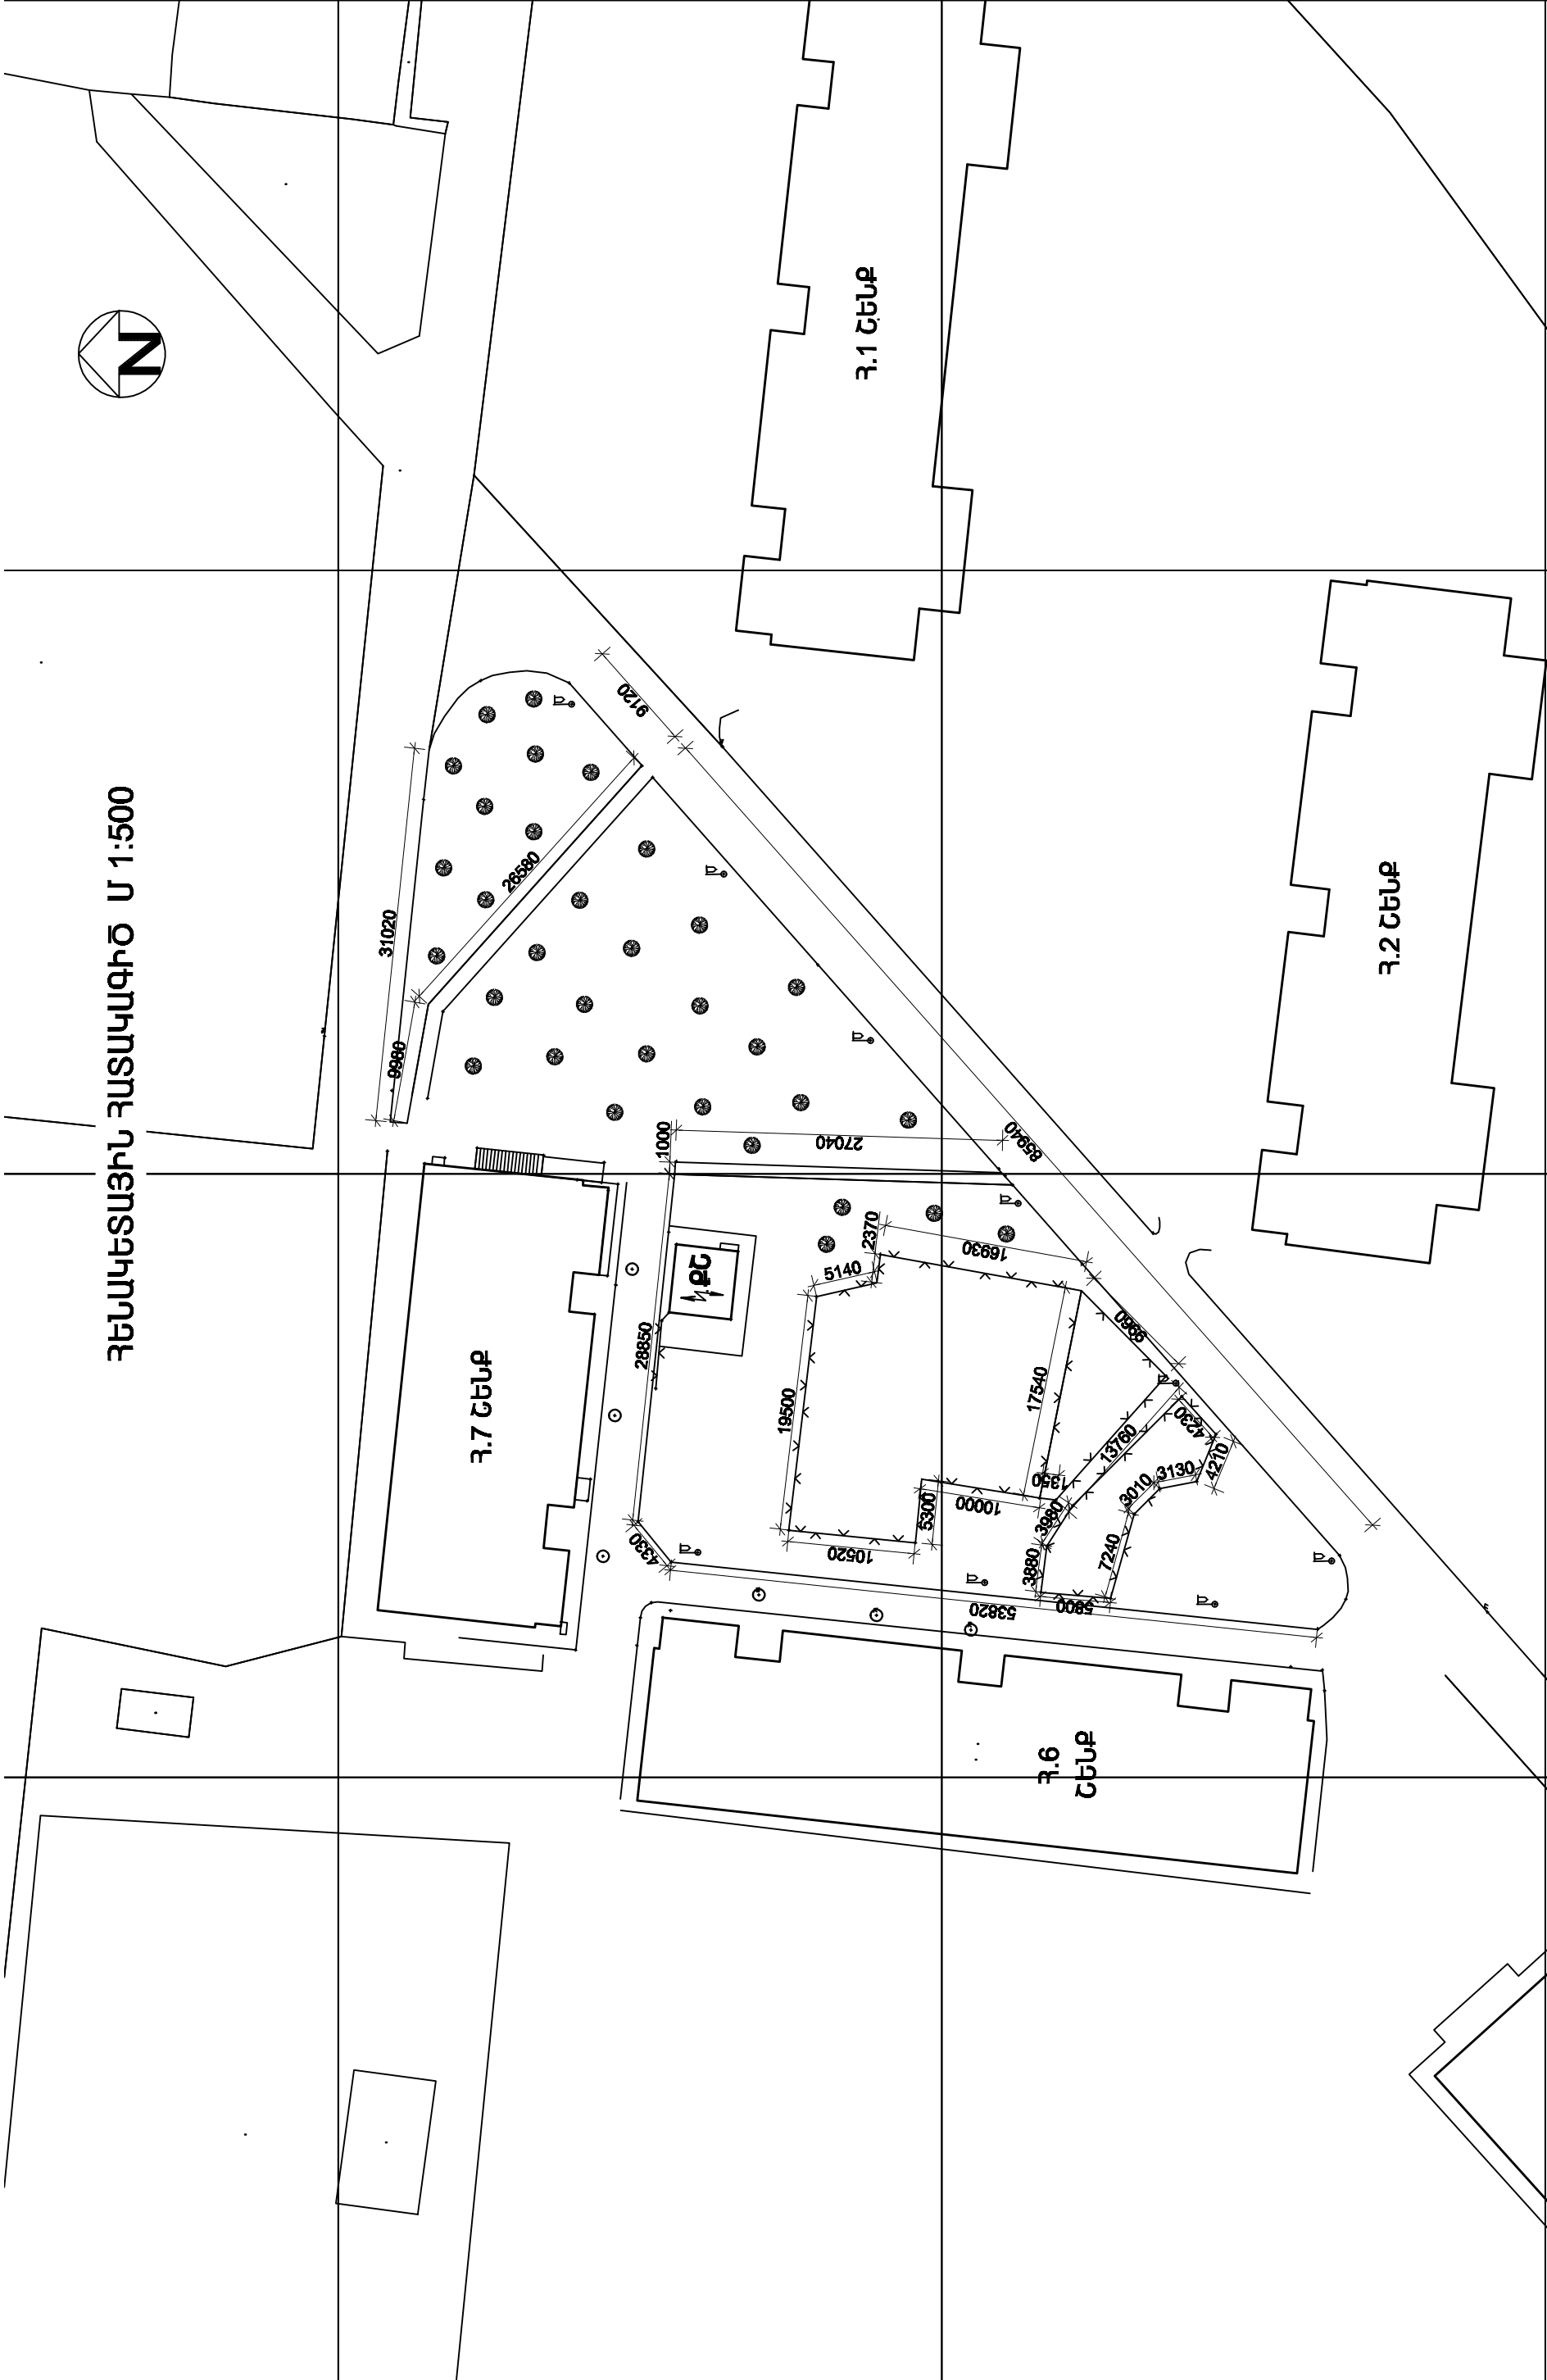

					ՀԱՅԱՍՏԱՆԻ ՀԱՆՐԱՊԵՏՈՒԹՅԱՆ Մ 1:500		ԱՐԴԱՐԱՐԻ Խ.16422	
					ԲԱՐՍԵՂՅԱՆ			
							ՓՈՒԼ	ԹԻՎՈՒՐ
							ԱՆ	3
								18
ՇՈՒՐ-Ց	ԿԱՅԱՐԱՐ	Լ. ԲԱՐՍԵՂՅԱՆ	Ս. ԿԱՐԱՊԵՏՅԱՆ	Սահմանված հրդ. 0.7 հեկտար տարածքի արհեստական խմորաբերան Սահմանված Հատվածի համար՝ ԽՀ-ՀԱՄՀ-0137/1-2				
		Լ. ԲԱՐՍԵՂՅԱՆ	Ս. ԿԱՐԱՊԵՏՅԱՆ	Երևանի քաղաքի Արաբկյան շրջանի				