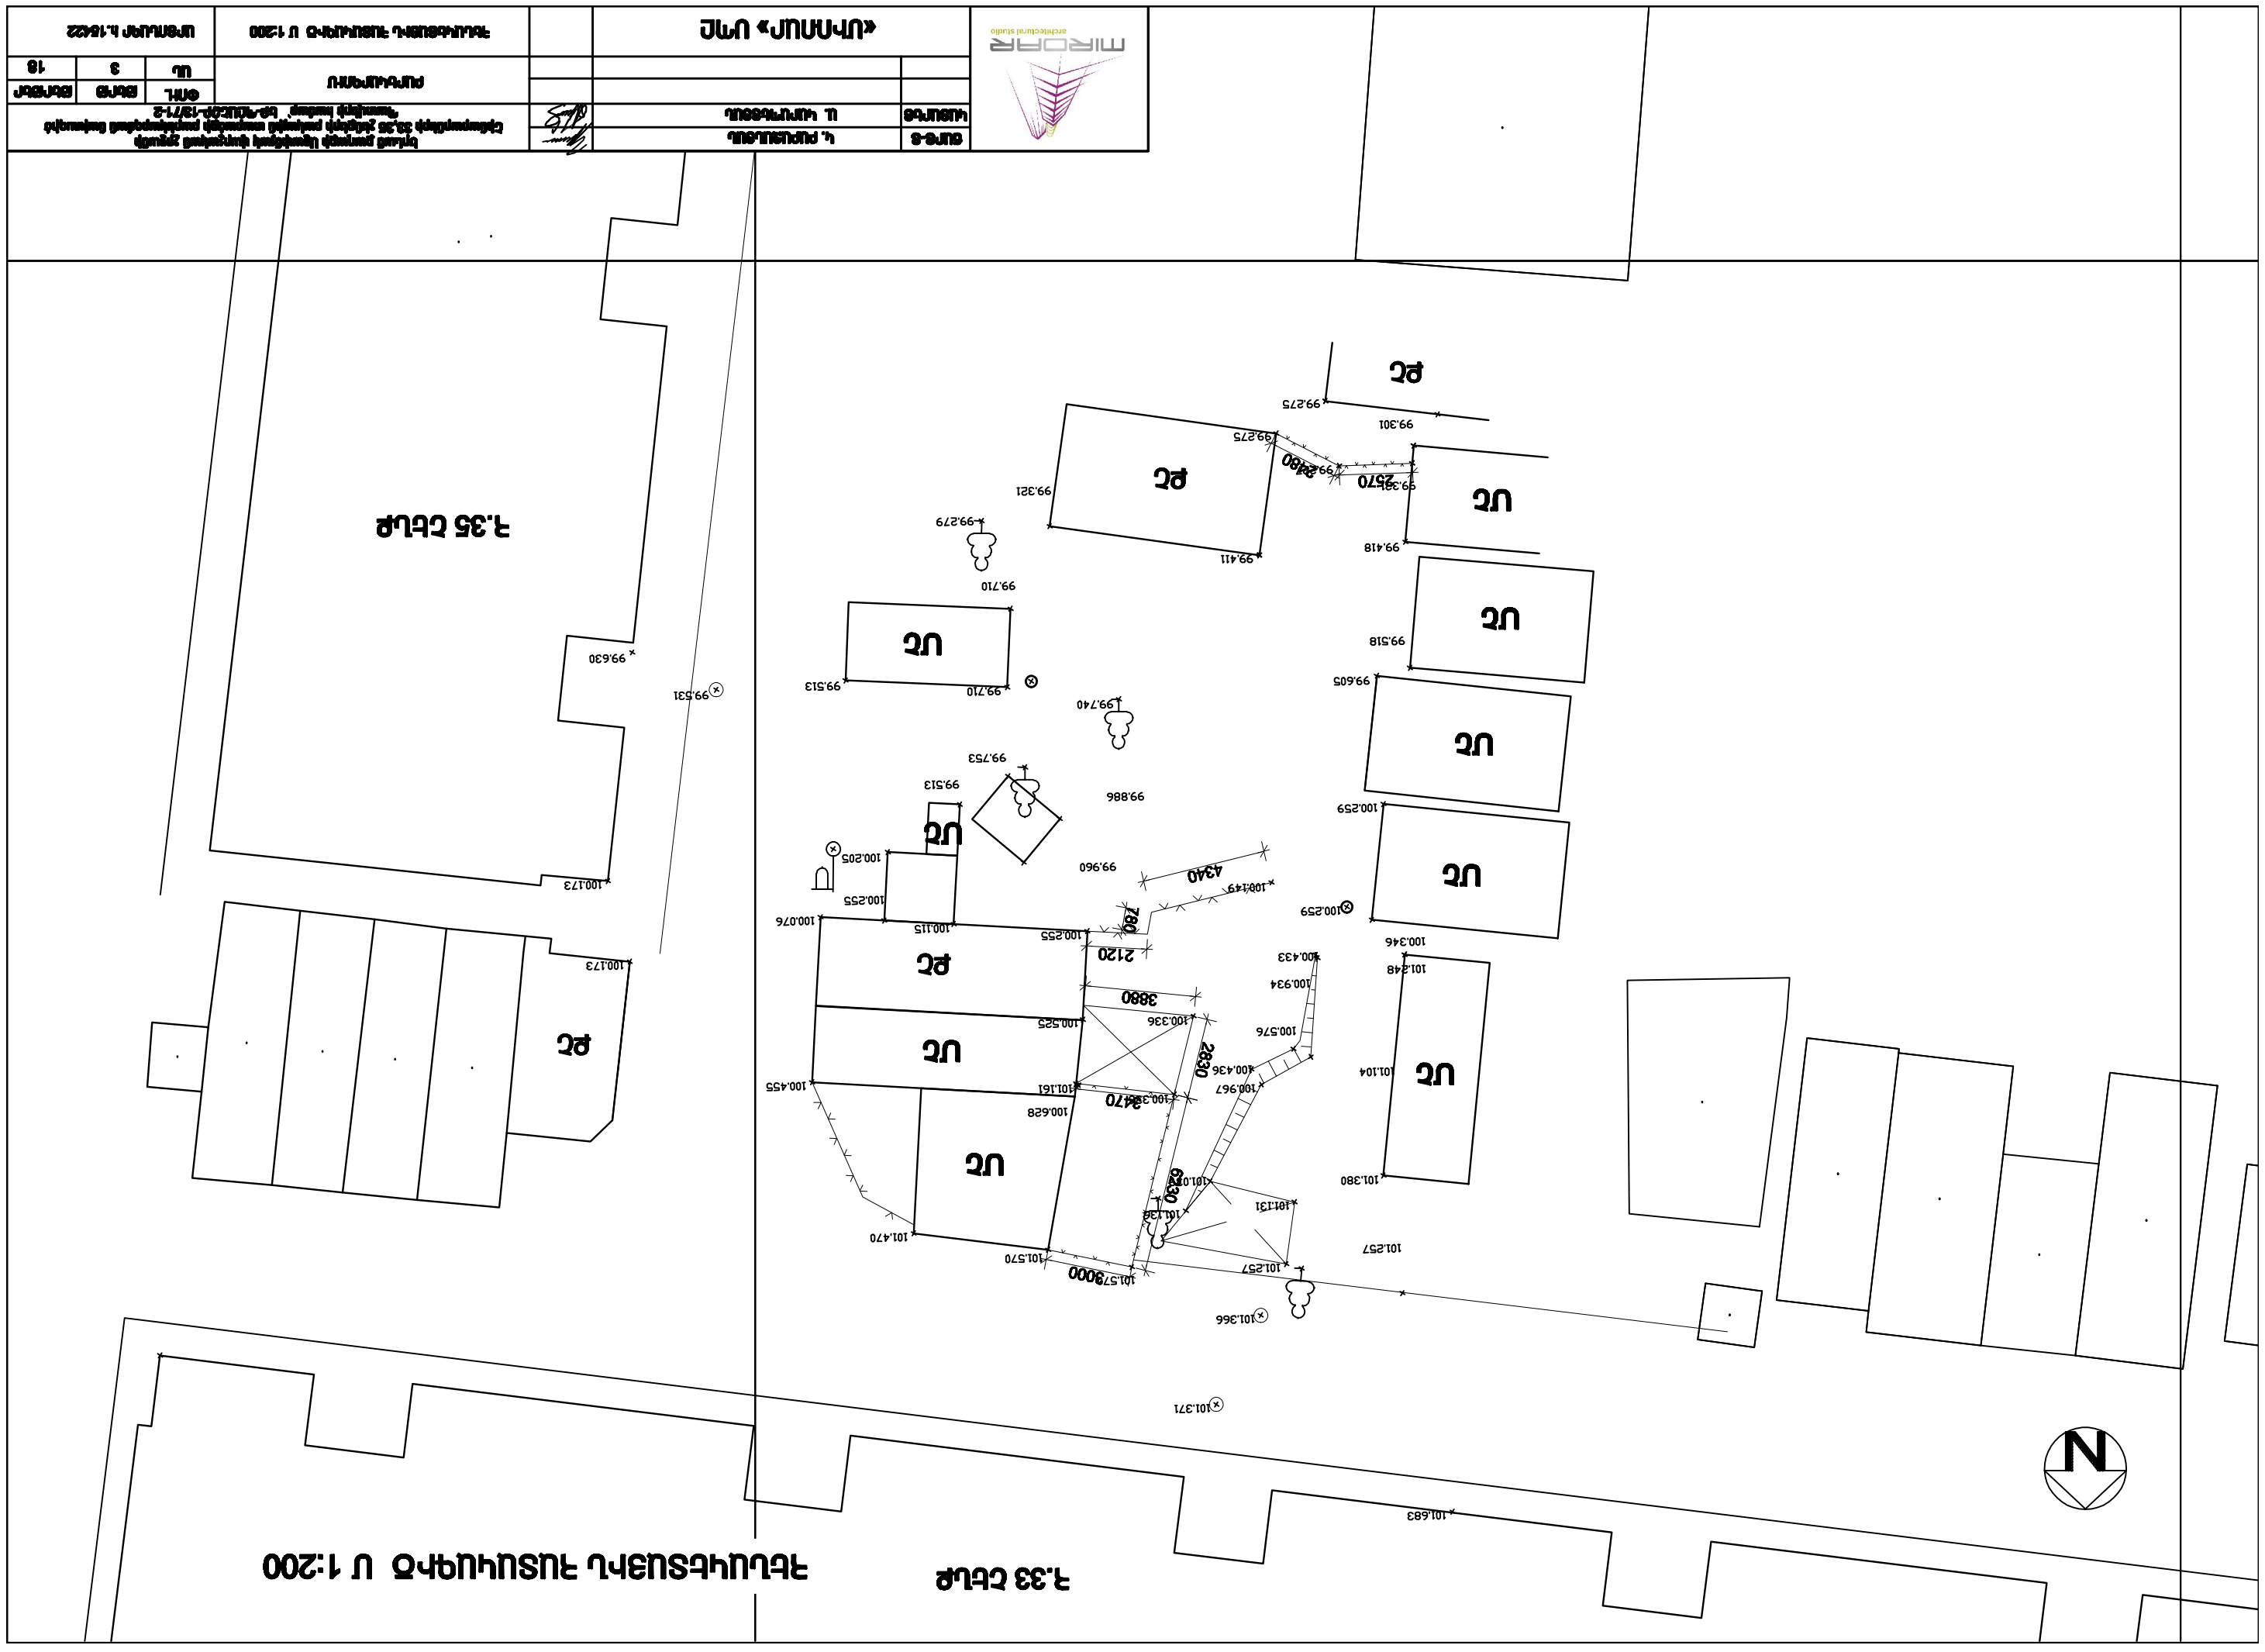
7.33 ՇԵՂԱՀ
ՀԵՂԱԿԻՑՍԱՅԻՆ ՀԱՏԱԿԱԳԾԻՐ Ս 1:200
N
101.683
101.371
101.366
101.257
101.257
101.570
101.579000
101.470
101.138
101.131
101.024
6230
100.628
100.161
100.3470
100.455
100.525
100.336
2630
100.967
100.436
100.576
100.934
100.433
101.380
101.104
101.248
100.346
100.255
100.259
100.149
4340
99.960
99.886
99.753
99.740
99.710
99.513
99.513
99.531
99.630
99.605
99.518
99.418
99.411
99.279
99.321
99.710
99.301
99.275
99.275
99.301
ՍԲ
ՍԲ
ՍԲ