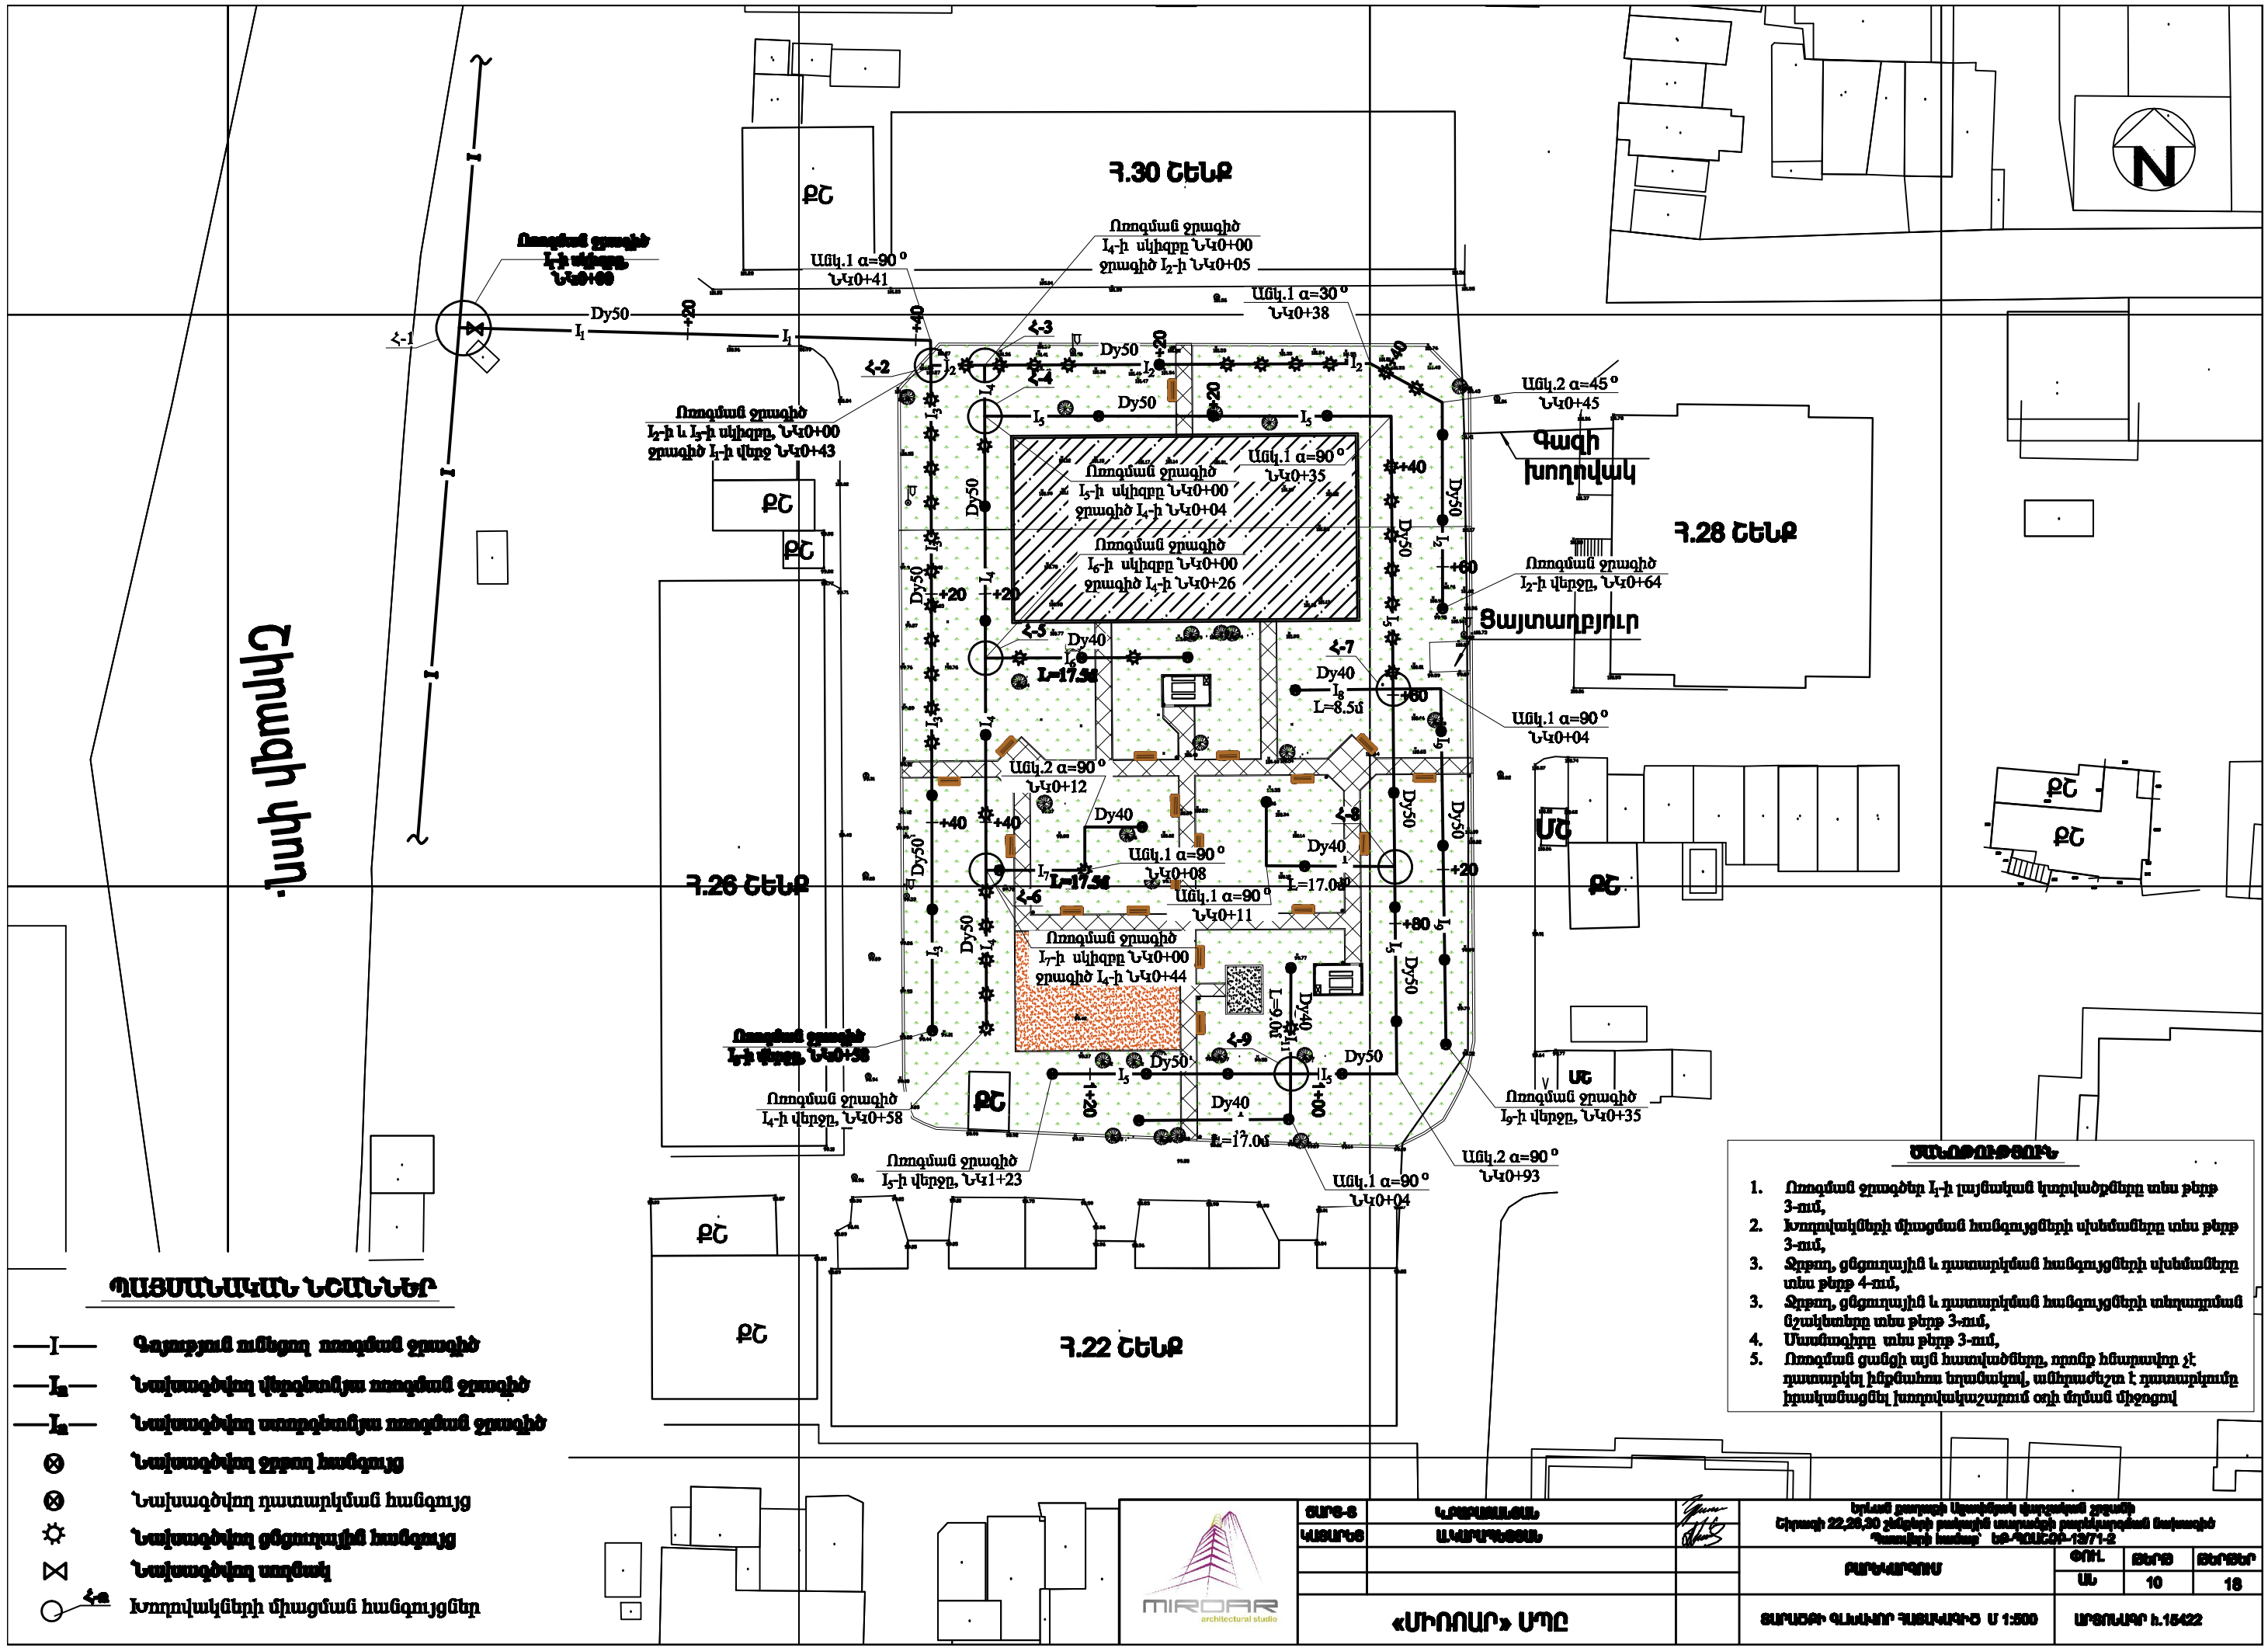

ՊԱՅՄԱՆԱԿԱՆ ՆՇԱՆՆԵՐ

- —I— Գոյություն ունեցող ռոզման ջրագիծ
- —Iₙ— Նախագծվող վերգետնյա ռոզման ջրագիծ
- —Iₙ— Նախագծվող ստորգետնյա ռոզման ջրագիծ
- ⊗ Նախագծվող ջրքաշ հանգույց
- ⊗ Նախագծվող դատարկման հանգույց
- ☼ Նախագծվող ցնցուղային հանգույց
- ⋈ Նախագծվող ստոնակ
- Հ-n Խողովակների միացման հանգույցներ

ԾԱՆՈԹՈՒԹՅՈՒՆ

1. Ռոզման ջրագծերը I₁-ի լայնական կտրվածքները տես թերթ 3-ում,
2. Խողովակների միացման հանգույցների սխեմաները տես թերթ 3-ում,
3. Ջրքաշ, ցնցուղային և դատարկման հանգույցների սխեմաները տես թերթ 4-ում,
3. Ջրքաշ, ցնցուղային և դատարկման հանգույցների տեղադրման նշակետերը տես թերթ 3-ում,
4. Սիմվոլները տես թերթ 3-ում,
5. Ռոզման ցանցի այն հատվածները, որոնք հնարավոր չէ դատարկել ինքնահոս եղանակով, անհրաժեշտ է դատարկումը իրականացնել խողովակաշարում օդի մղման միջոցով

ՇԱՐԳ-Ն	Ա.ԳԱՐԱՍԱՆՅԱՆ		Երևան քաղաքի Աջափնյակ վարչական շրջանի Հեղափոխության 22,26,30 շենքերի բակային տարածքի բարեկարգման նախագիծ "Սասունցի Դավիթ" ԵՀ-ԳՕՍԵՀՍ-12/71-2
ԿԱՏԱՐՈՂ	Ա.ԱՎԱՐԿԻՍՅԱՆ		
			ԲԱՐԵԿԱՐԳՈՒՄ
			«ՄԻՌՈԱՐ» ՍՊԸ

ՓՈՒԼ.	ՇԱՐԹ	ՇԱՐԹԵՐ
Ա.	10	18

ՏԱՐԱԾՔԻ ՊԼԱՆԱՅԻՆ ԴԻՏԱՐԿՈՒՄ Մ 1:500

ԱՐՁՈՒԱՐ Ի.15422