


ԱՌԱՋԻՆ ՀԱՐԿԻ ՀԱՏԱԿԱԳԻԾ "5 - 11" ԱՌ

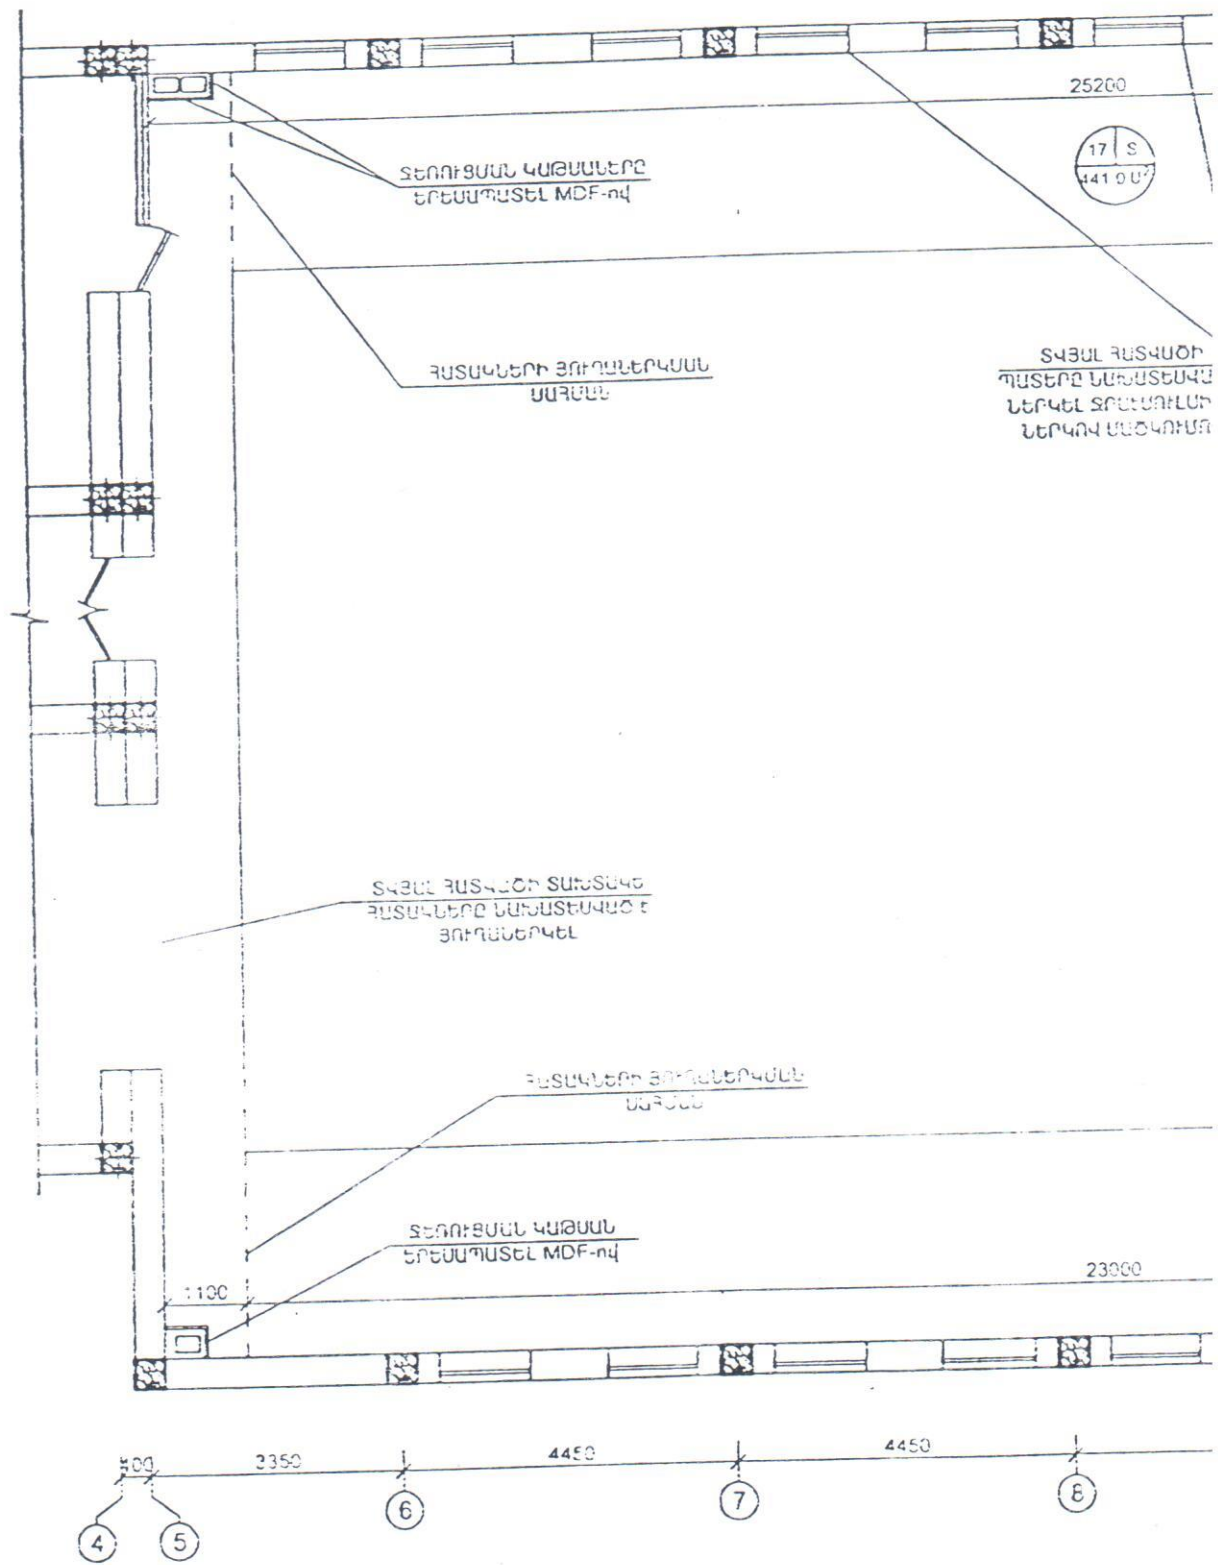

ՊԱՅՄԱՆԱԿԱՆ ՆՇԱՆՆԵՐ

