


ՅՔՆԵՐՈՎ Մ 1:100

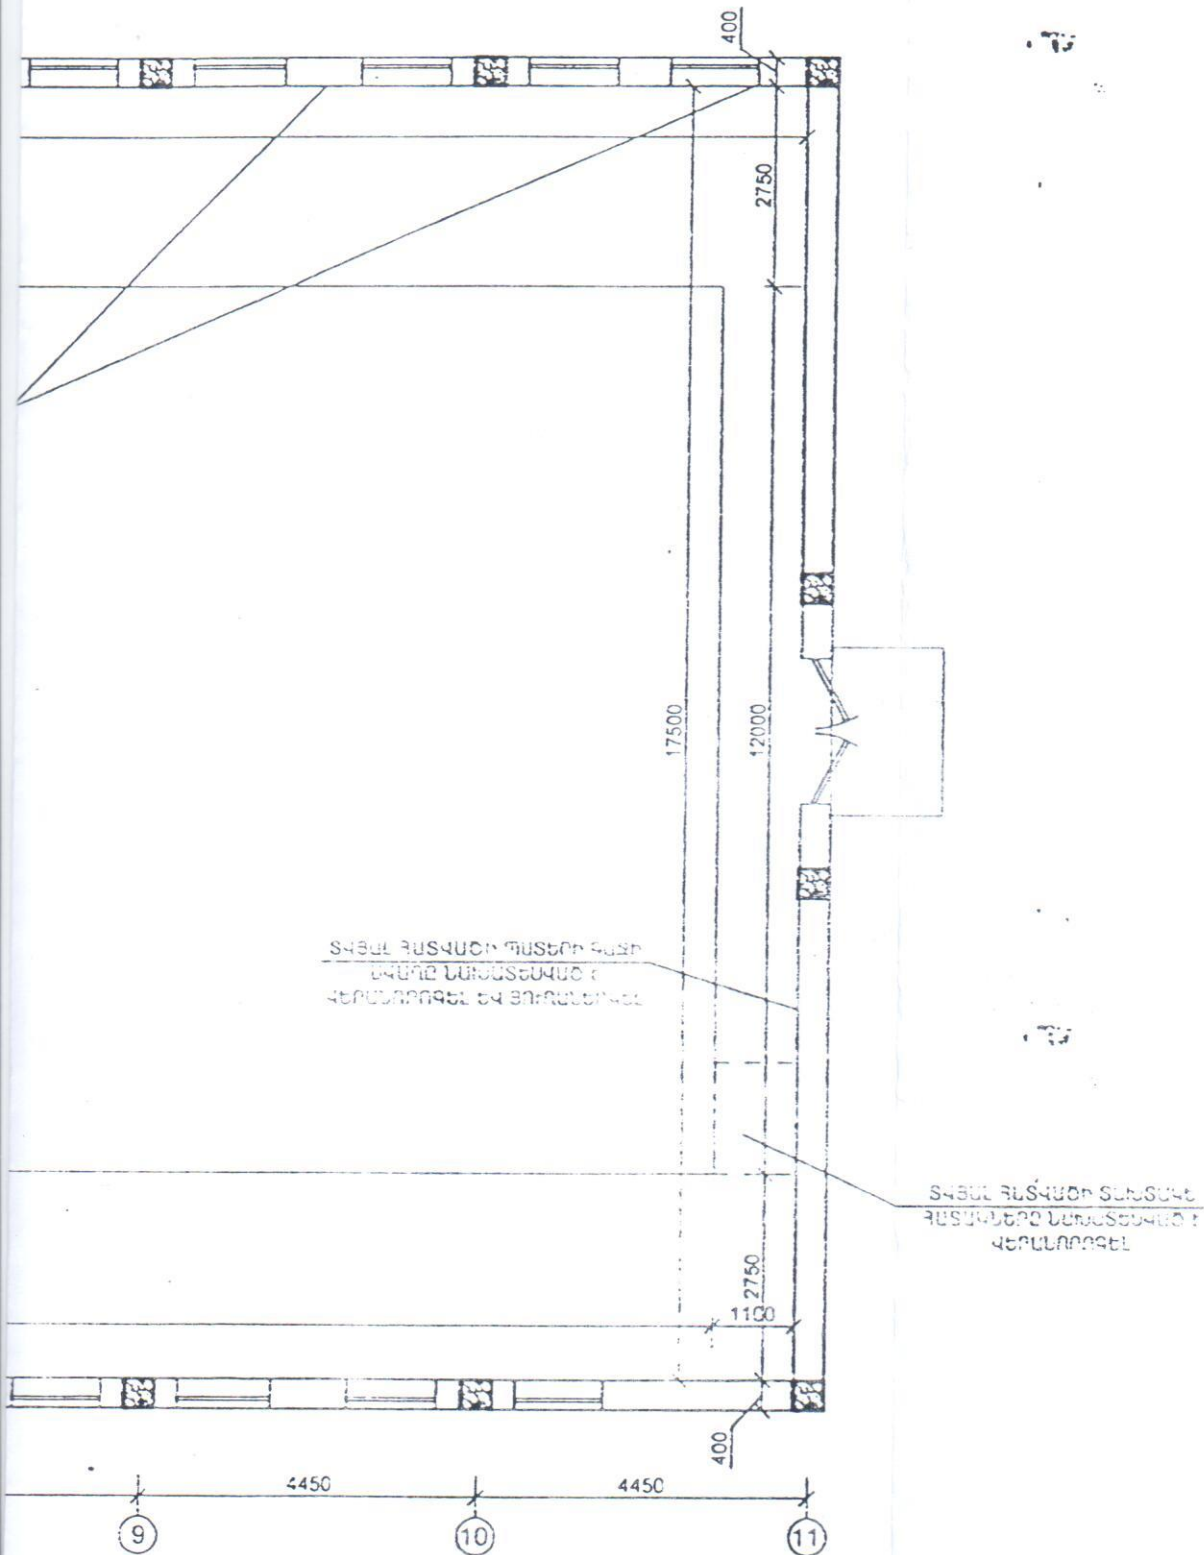

ՏՎՈՐԵՆ	4 ԳԱՐԻԲԱՆ		ՎԱՍՏԱՌԻ ԲԱՆԱՎԱՐ ԾՐԱՆԱԳԻ ԱՊՐԱՆՈՒՄԱՐՈՒՄԻ ՄԱՍՆԱԾԵՆԵՐԻ ՎՈՐՆԵՏԻՎ ԴԵՐԱՆՈՐԳՈՒՄ			
Լ Գ Ի	Ա. ԲԱՆՈՒԹՅԱՆ ԲԱՆԱՎԱՐ					
ՆԱԽԱԳԾԵՆ	4 ԳԱՐԻԲԱՆ		ՓՈՒԼ	ԹԵՐԵ	ԹԵՐԹԵՐ	
ԱՏՈՒԳԵՆ	Ա. ԲԱՆՈՒԹՅԱՆ ԲԱՆԱՎԱՐ		ԱԼ	ԵՇ-3		
			ԱՊՐԱՆՈՒՄ ԲԱՆԱՎԱՐ ԲԱՆԱԿԱԳԻԾ "5 - 11" ԱՊՐԱՆՔԱՆԵՐՈՒ			 ՎԱՍՏԱՌԻ ԼՆԱԽԱԳԵՏՈՂ