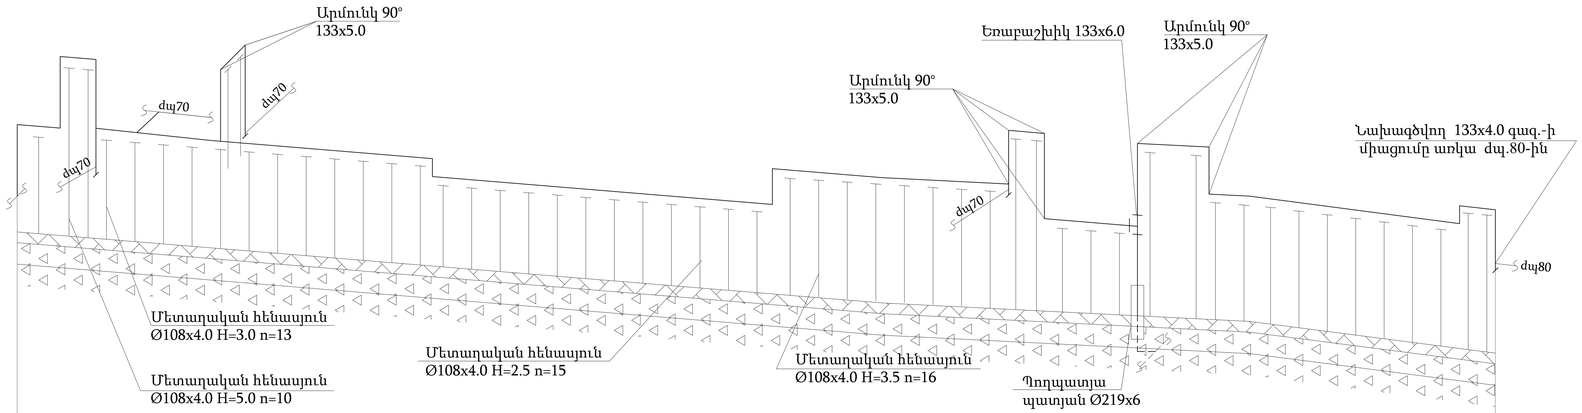

Մ Հոր. 1:1000
ՈՒղղ. 1:100

| | | |