


усор §246 нт §396	0.0±0.2 - почвенно растительный слой §9в 0.2±0.6 - ил твердый §34б 0.6±1.5 - щебенистый грунт, маловлажный §39в	0.0±0.2 - строительный мусор §246 0.2±1.5 - щебенистый грунт §39б
----------------------	---	--

ВЫГОН		
+32	ПК4	ПК6
0	68	100
957.2	953.0	950.5
		76
		76

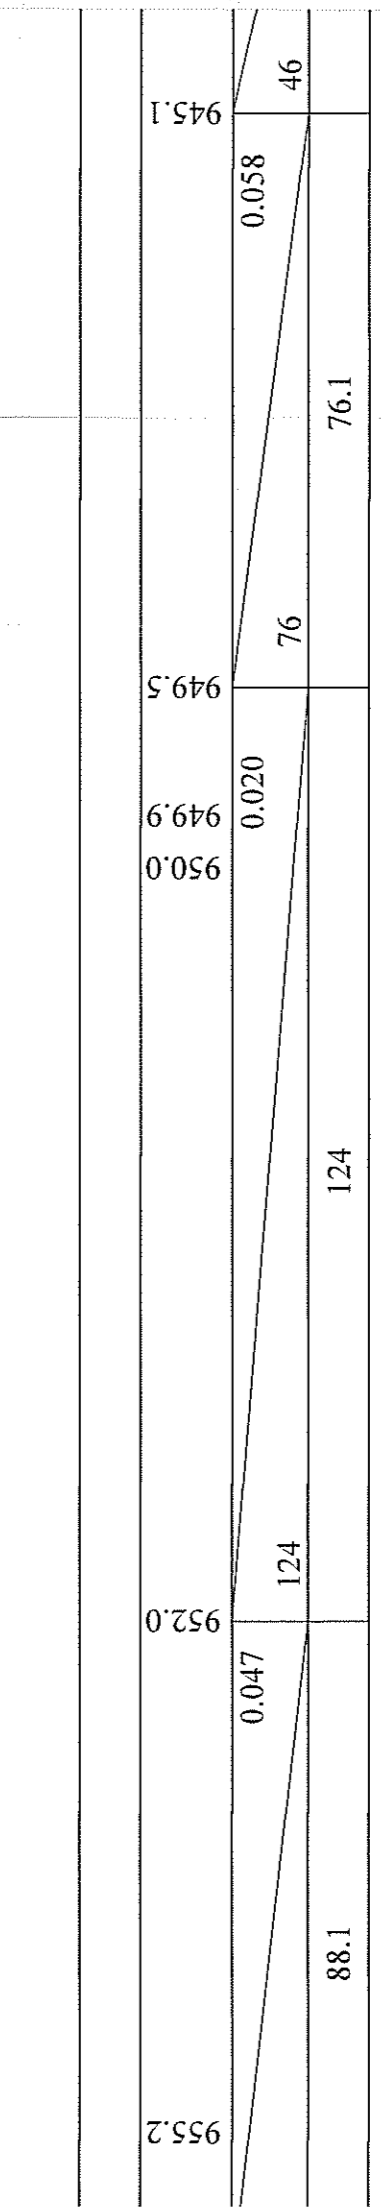

2.5	1.5	1.8	1.8	1.5	1.6
	88.1	124	124	76.1	46

Ш
Ø377 x 8

О Л Я Ц И Я У С И Л Е Н Н О Г А Т И П А
А М Я Г К И М Г Р У Н Т О М