ՅՈՒՐ Զ

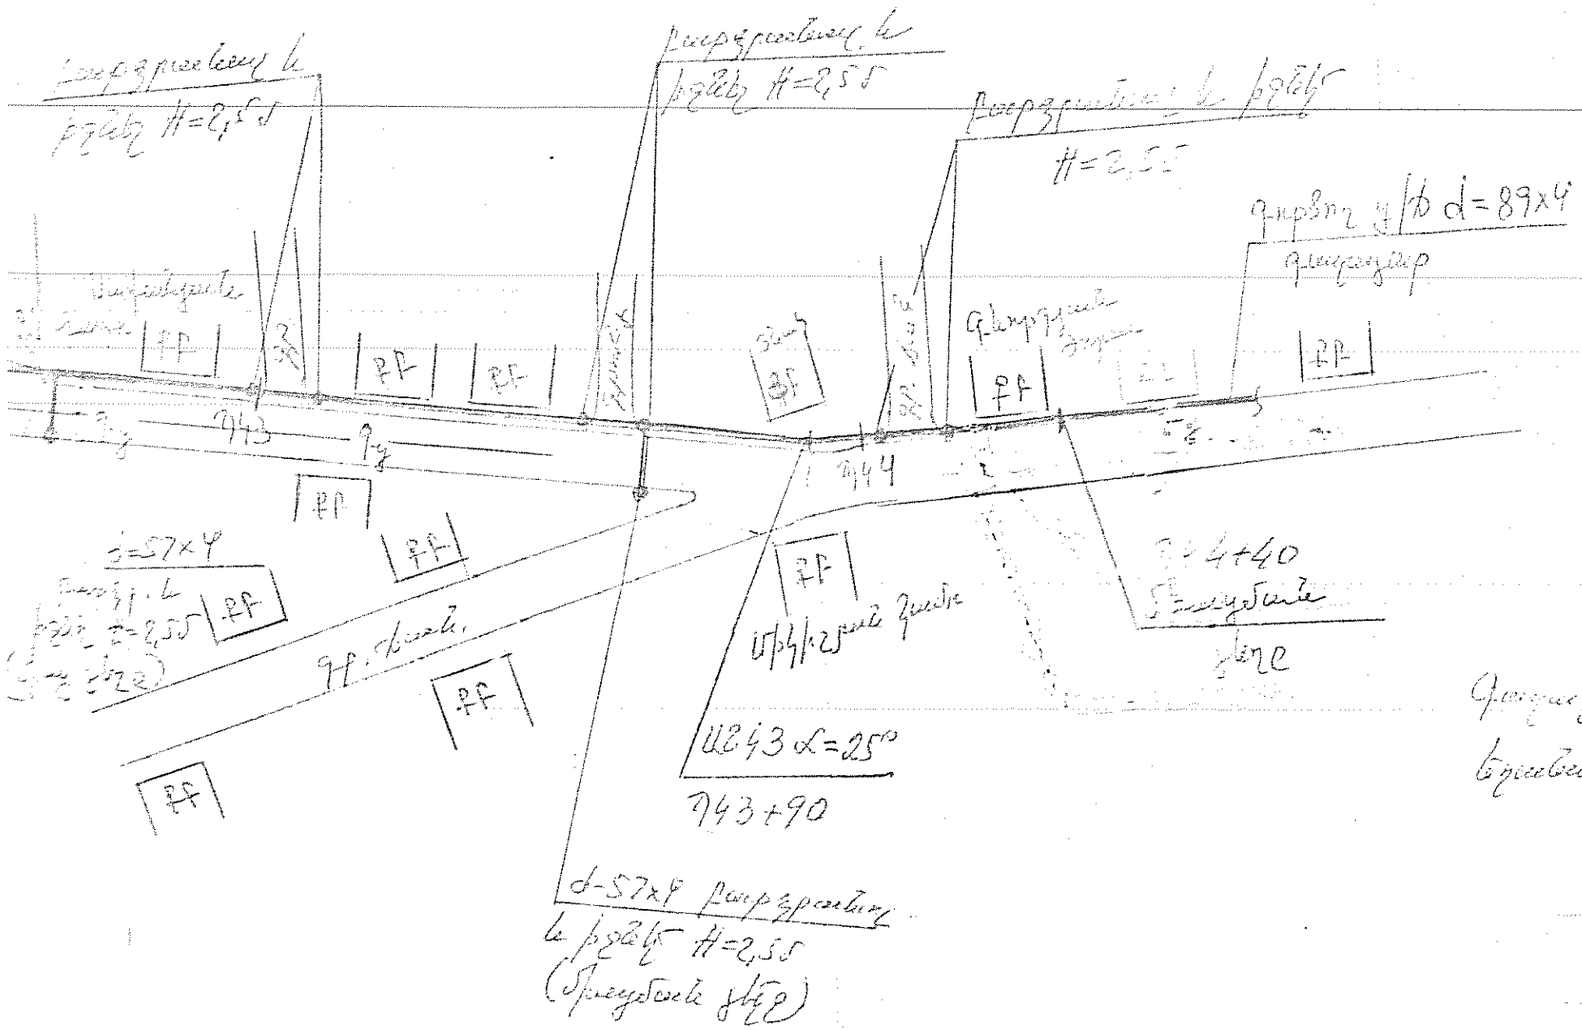

ՀԱՄԱՁԱՅՆԵՑՎԱԾ Է

«Հայոգազարդ» ՓԲԸ

ԳԲՑ և Շ վարչություն

Ա. Խաչատրյան

01 2008թ.

Գազատարի գծագիրը և խողովակի և հեռարձակման երակաձողը համաձայնեցվում է Լոռու ԳԳՍ-ի հետ։

Փոքր ՀՀՇ-ներ 8գլ. Գազամատակարարում

ՇԵՏ պետ՝

Ա. Աբրահամյան -

Ա. Ավագյան

ՀԱՎԱՍՏԱԳԻՐ

որոնող շինարարական նորմերի ու կանոնների, ինչպես նաև գազի տնտեսություններում» տեխնիկական կանոնակարգի պա-

Գ.Գ.Ճ.			ՊԱՏՎԵՐ - 313/2008
Նախագծող			
Գլխ. մասնագետ			
Ստուգող			Լոռու մարզի Գուգարքի գյուղի Ի գյուղի գազատարի Հրապարակի գազաֆիկացման ռեժիմ։
Տեղազննող			
Ի.Ա.Պ.			
«ՀԱՅՈՒՍԳԱԶԱՐԴ» ՓԲԸ «ԻՆԺԵՆԵՐԱԿԱՆ ԿԵՆՏՐՈՆ» ԻՐԱՎԱԿԱՆ ՆՀ ԲԱԺԻՆ			Գազատարի հատվածը՝ Գ40÷Գ43+

ՓՈՒ.	ԹԵՐԹ	ԹԵՐԹԵՐ
ԱՆ	Գ0-1	2