
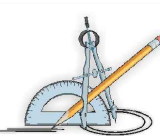




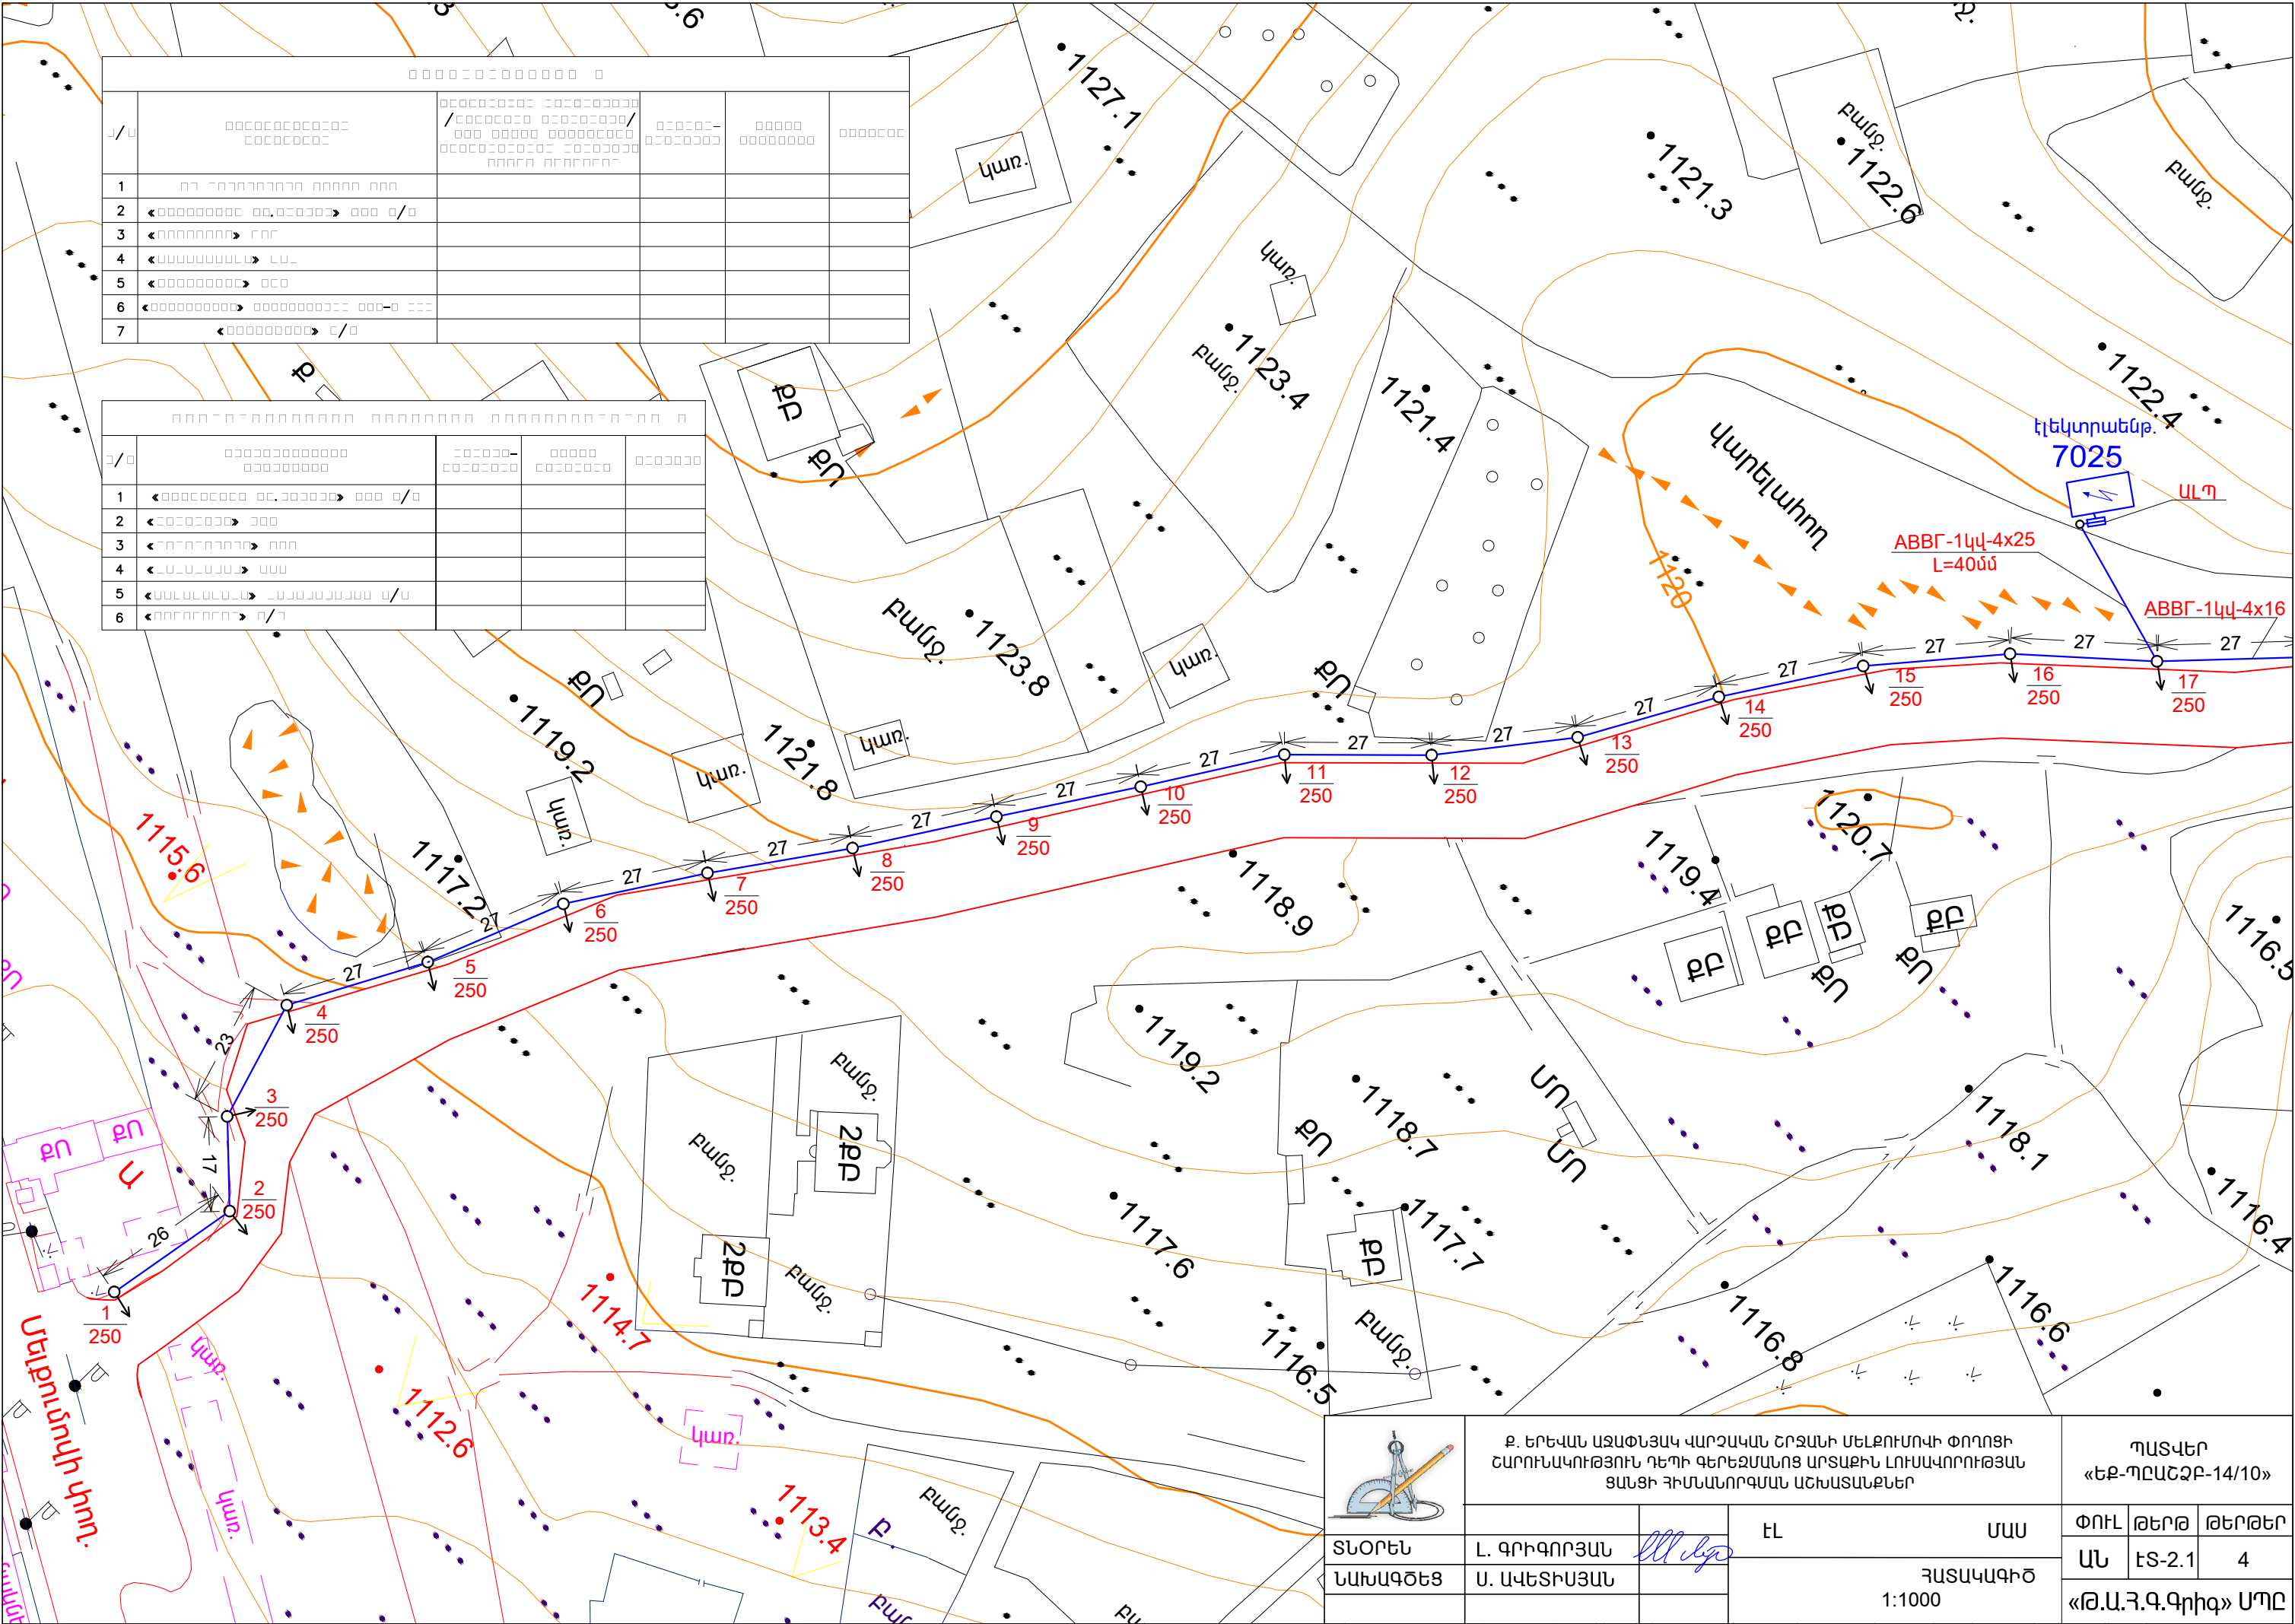


ՊԱՏՎԵՐ  
«ԵԲ-ՊԸԱՇԶԲ-14/10»

ՏՆՕՐԵՆ  
ՆԱԽԱԳԾԵՑ

Լ. ԳՐԻԳՈՐՅԱՆ  
Ս. ԱՎԵՏԻՍՅԱՆ

*Handwritten signature*

ԷԼ  
ՄԱՍ  
ՀԱՏԱԿԱԳԻԾ  
1:1000

ՓՈՒԼ  
ԱՆ  
«Թ.Ա.Յ.Գ.Գրիգ» ՍՊԸ