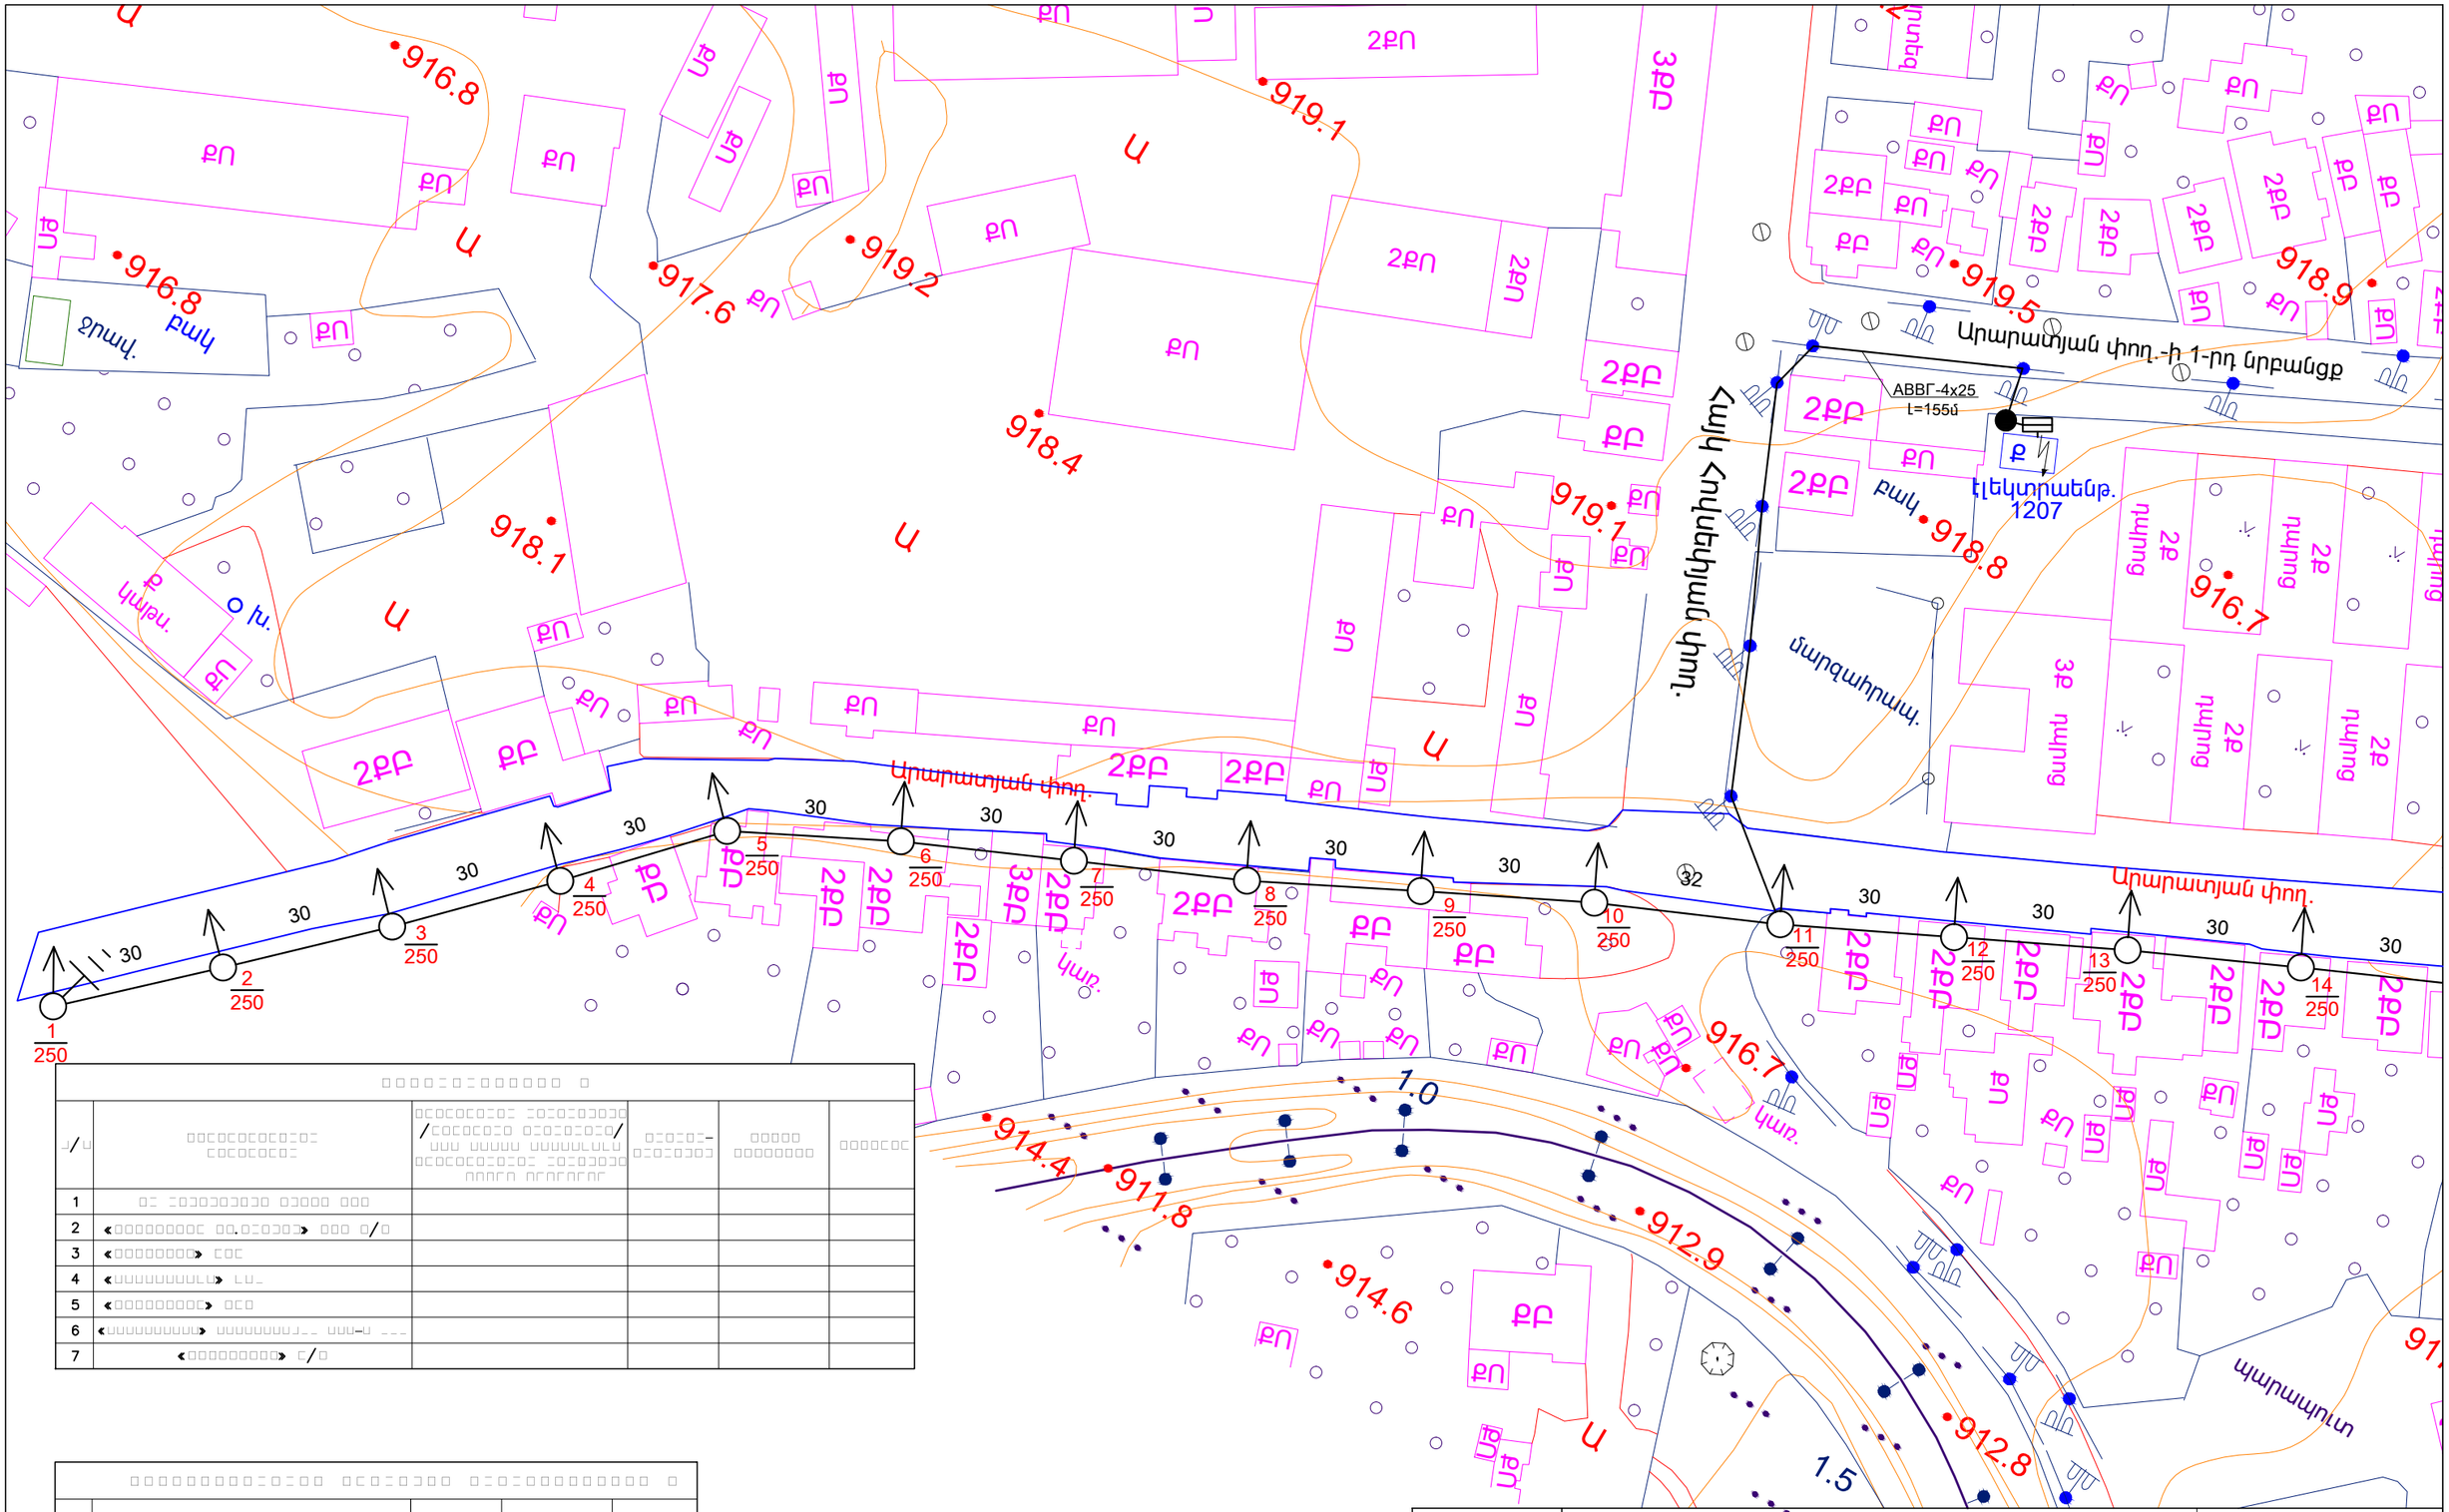

Հ/Հ	ԱՇԽԱՏԱՆՔԻ ԱՆՎԱՆՈՒՄ	ԱՇԽԱՏԱՆՔԻ ԾԱՎԱԼԻ /ԱՇԽԱՏԱՆՔԻ ՄԱՍԻՆ ԱՄՍԱԳՐՎԱԾ ԱՇԽԱՏԱՆՔԻ ԾԱՎԱԼԻ ՊԱՐԱՄԵՏՐԵՐ	ՄԻԱՎՈՐ- ՈՒՆԵՑՈՒՄ	ԱՐԺԵՔ ԱՌԱՆՑՔՈՎ	ՄԵՐԿԱՆԱՇ


	Ք. ԵՐԵՎԱՆ ՇԵՆԳԱՎԻԹ ՎԱՐՉԱԿԱՆ ՇՐՋԱՆԻ ԱՐԱՐԱՏՅԱՆ ՓՈՂՈՑԻ ԱՐՏԱՔԻՆ ԼՈՒՍԱՎՈՐՈՒԹՅԱՆ ՑԱՆՑԻ ՀԻՄՆԱՆՈՐԳՄԱՆ ԱՇԽԱՏԱՆՔԵՐ			ՊԱՏՎԵՐ «ԵՔ-ՊԸԱՇՀԲ-14/10»	
			ԷԼ ՄԱՍ	ՓՈՒԼ	ԹԵՐԹ	ԹԵՐԹԵՐ
ՏՆՕՐԵՆ	Լ. ԳՐԻԳՈՐՅԱՆ			ԱՆ	ԷՏ-2.1	4
ՆԱԽԱԳԾԵՑ	Ս. ԱՎԵՏԻՍՅԱՆ		ՀԱՏԱԿԱԳԻԾ 1:1000	«Թ.Ա.Հ.Գ.Գրիգ» ՍՊԸ	