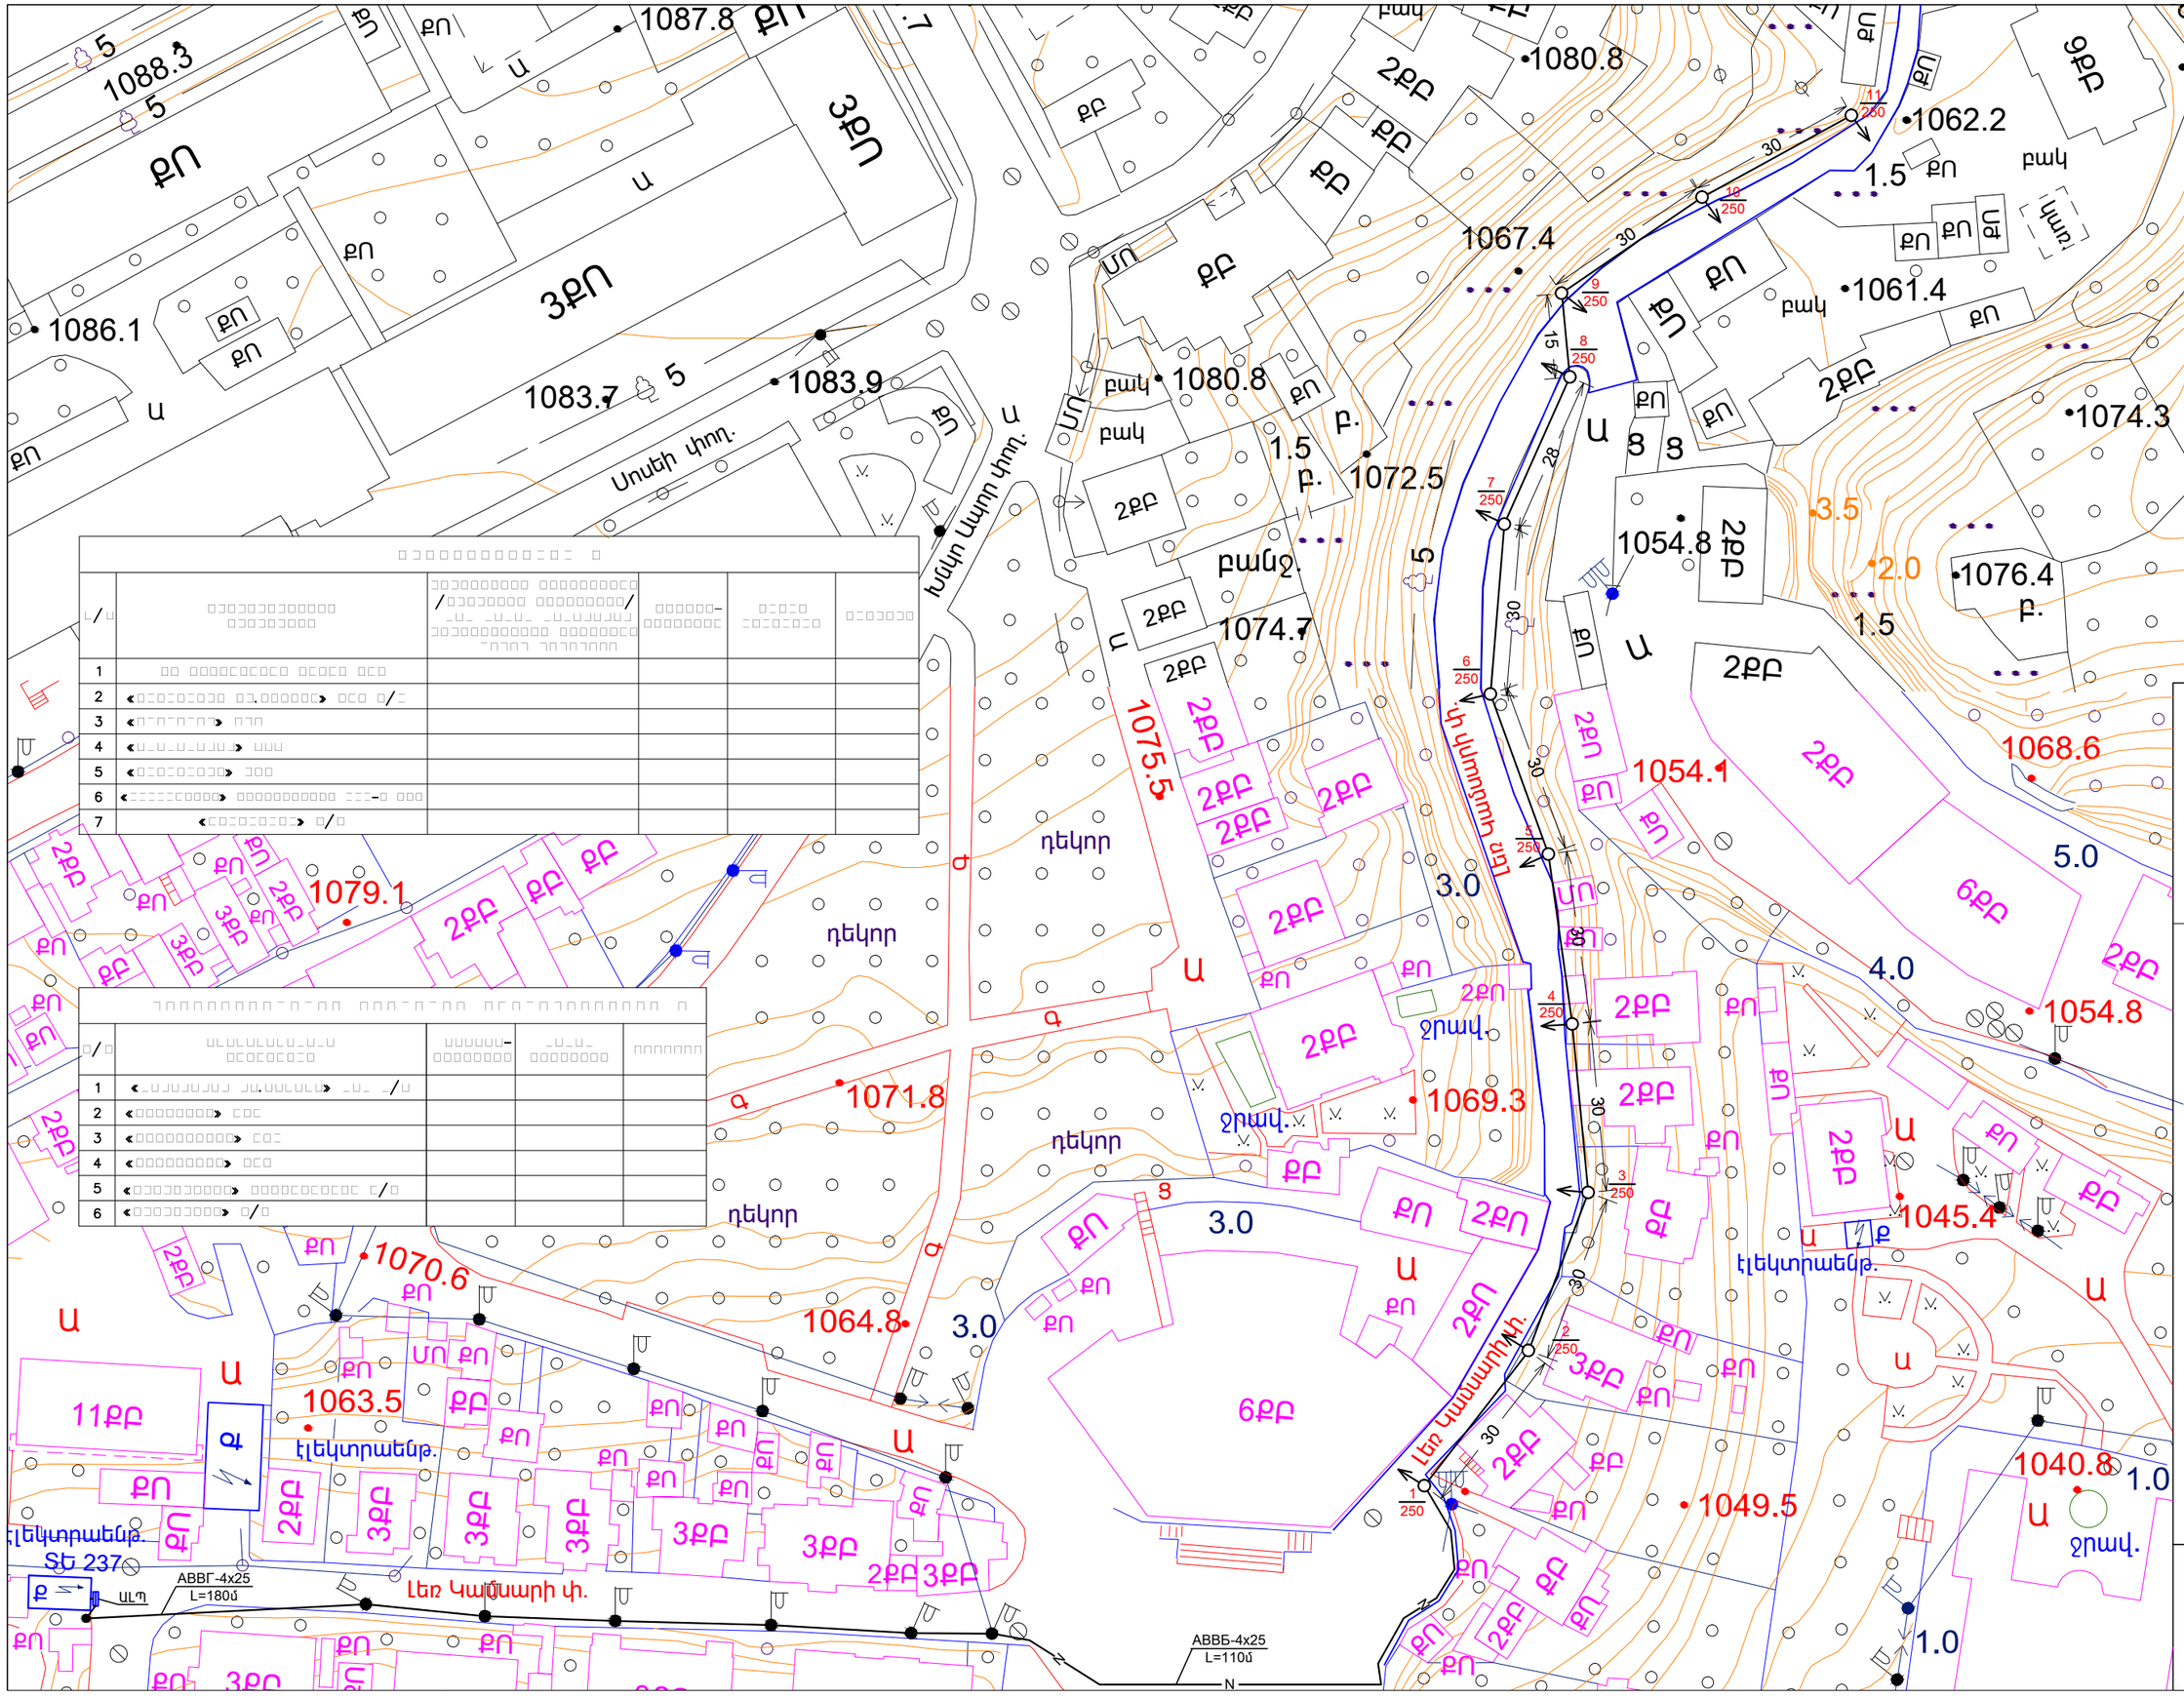

Հ/Հ	[illegible]	[illegible]	[illegible]	[illegible]	[illegible]
1	[illegible]				
2	«[illegible]» [illegible]				
3	«[illegible]» [illegible]				
4	«[illegible]» [illegible]				
5	«[illegible]» [illegible]				
6	«[illegible]» [illegible]				
7	«[illegible]» [illegible]				

Հ/Հ	[illegible]	[illegible]	[illegible]	[illegible]
1	«[illegible]» [illegible]			
2	«[illegible]» [illegible]			
3	«[illegible]» [illegible]			
4	«[illegible]» [illegible]			
5	«[illegible]» [illegible]			
6	«[illegible]» [illegible]			

ՊՍՏԵՐ «ԵԷ-ՊԸՍՇՇԳ-14/10»			
ՓՈՒԼ	թերթ	թերթեր	
ԱՆ	ԷՏ-2	4	
«Ք.Ա.Հ.Գ.Գ.ԳԻՀ» ՍՊԸ			
Ք. ԵՐԵՎԱՆ ԿԵՆՏՐՈՆ ԿԱՊՇՇՈՒՄ ԵՐԷՍԱՅԻՆ ՑԱՆՑԻ ԳԻՄԱՆՈՒԹՅԱՆ ԱՇԽԱՏԱՆՔՆԵՐ			
ԷԼ	ՍԱՆ		
ՀԱՏԱԿԱԳԾ 1:1000			
Լ. ԳՐԻԳՈՐՅԱՆ			
Ս. ԱԿԵՏԻՍՅԱՆ			
ՏՇՈՒԵՆ			
ՆԱԽԳԾԵՑ			