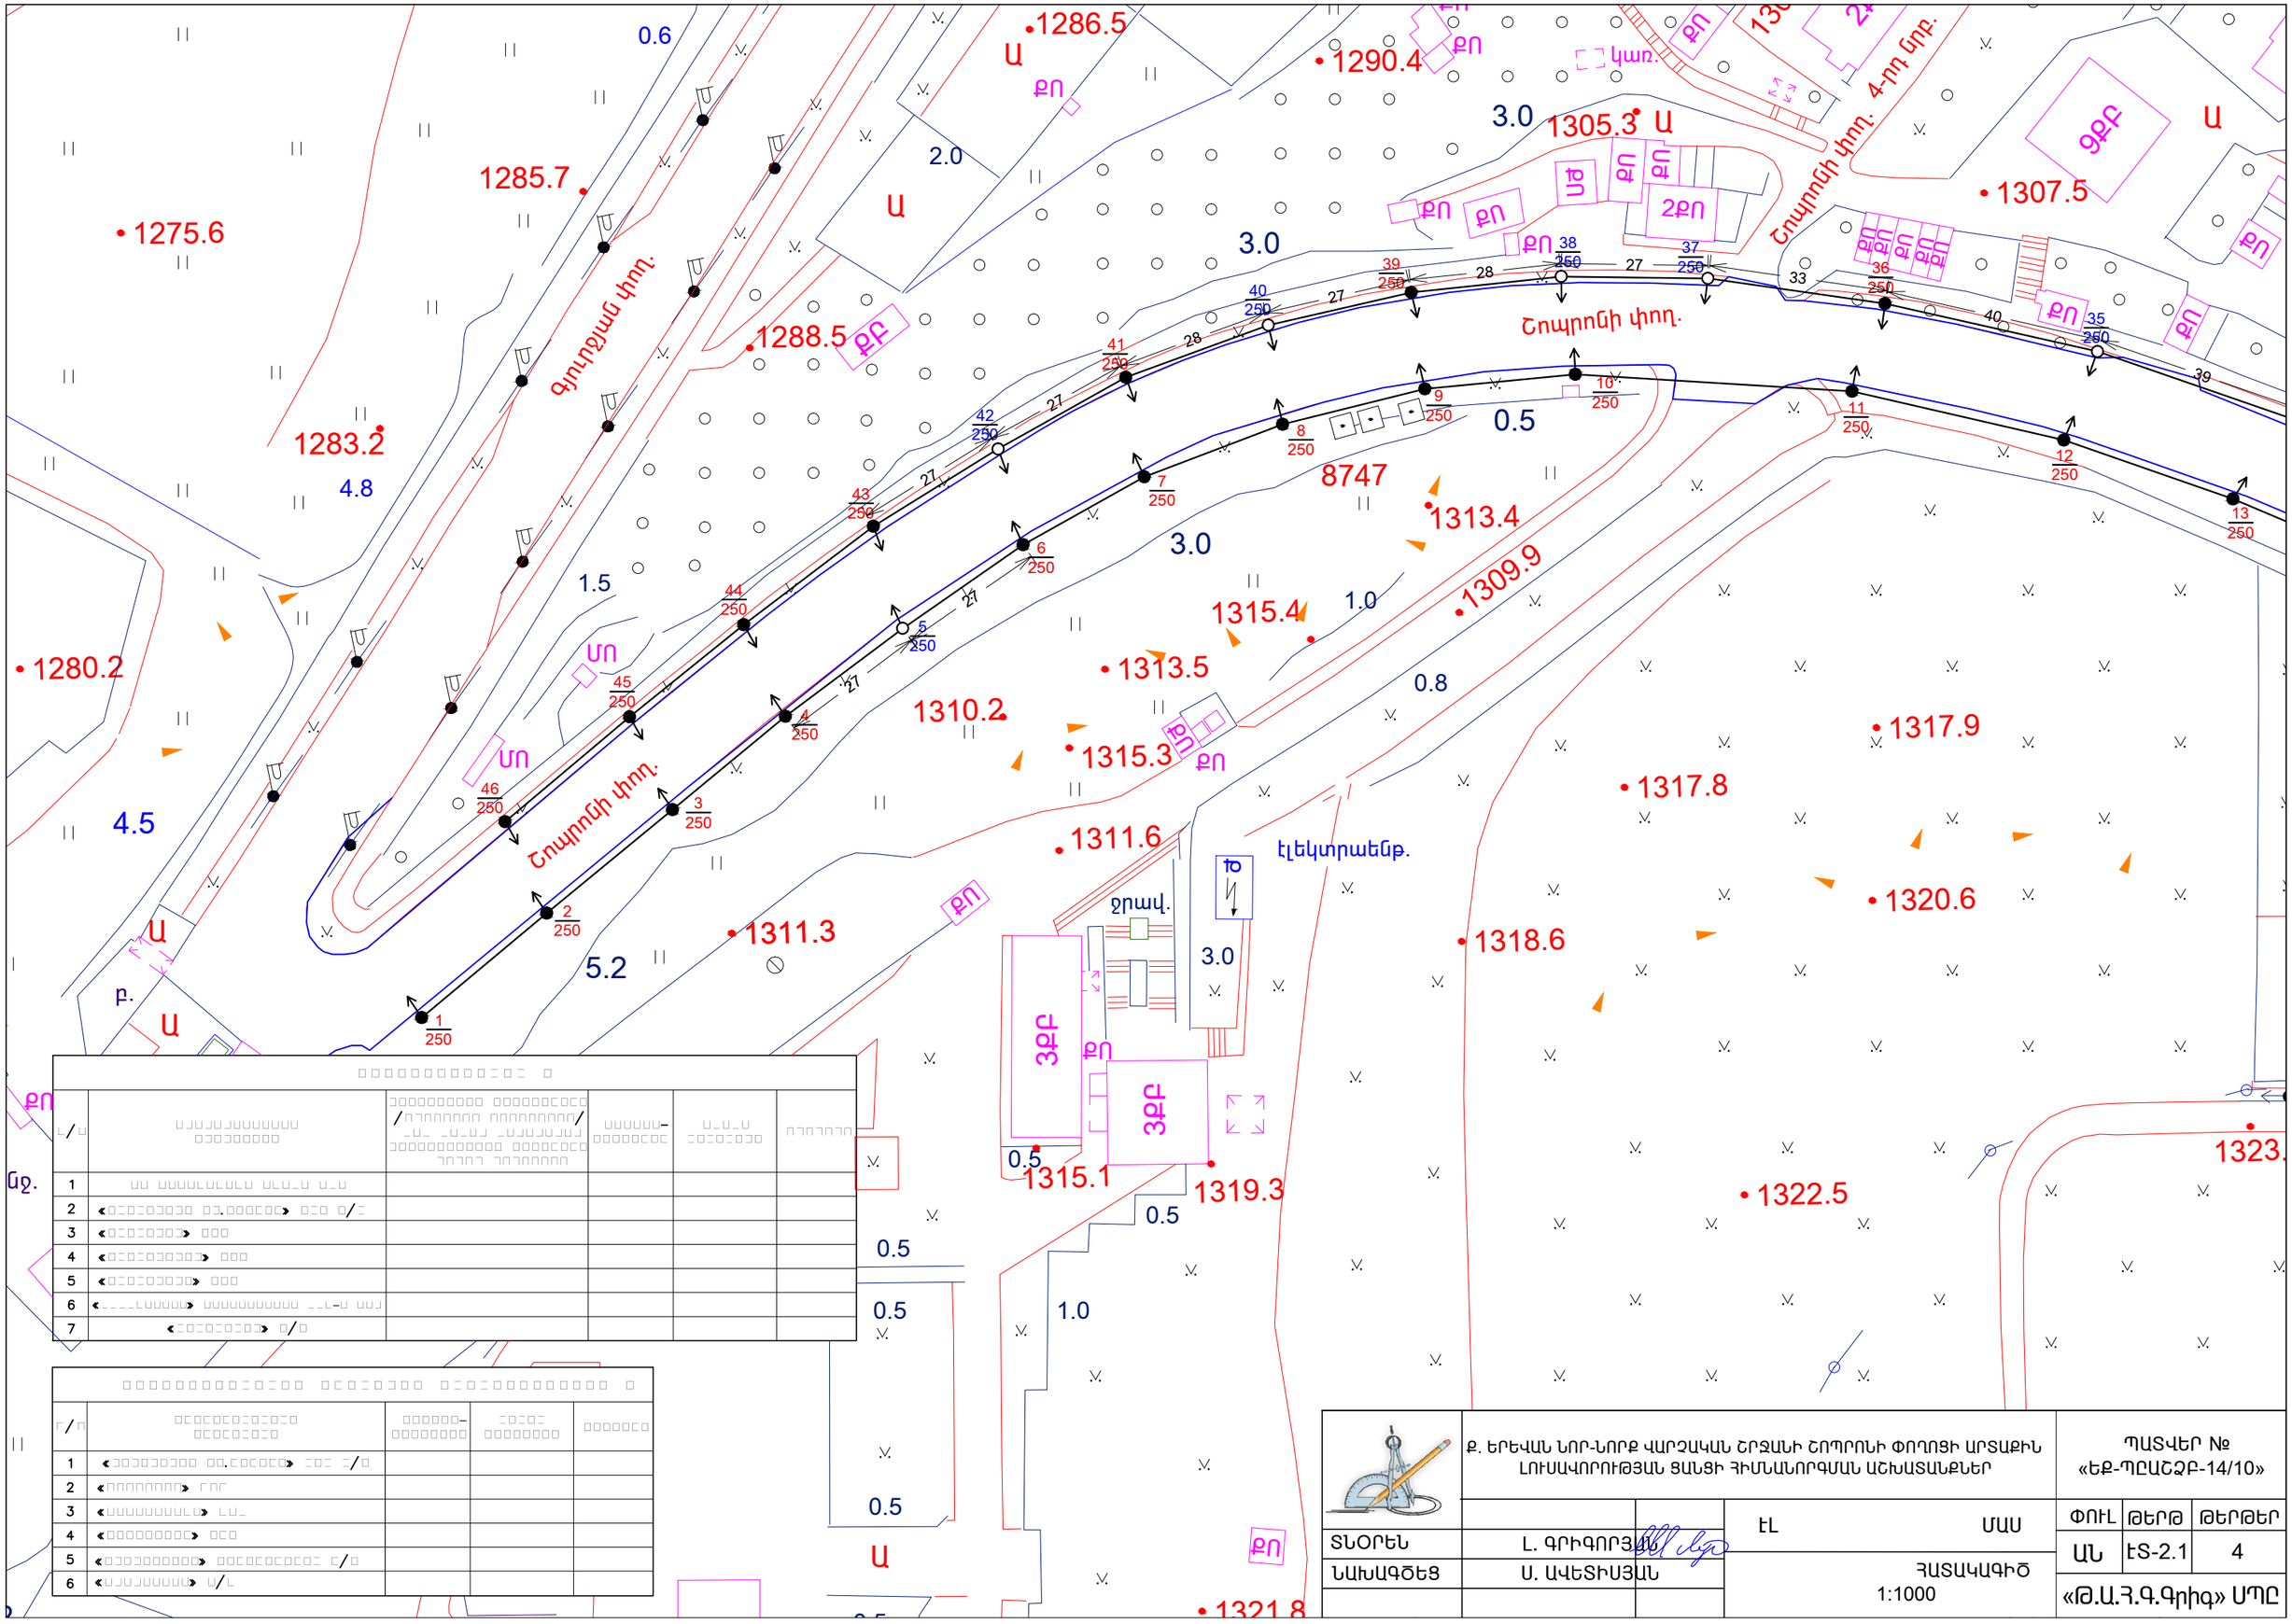




| | | | | |
|---|---|---|---|---|
| Ք. ԵՐԵՎԱՆ ՆՈՐ-ՆՈՐՔ ՎԱՐՉԱԿԱՆ ՇՐՋԱՆԻ ՇՈՊՐՈՆԻ ՓՈՂՈՑԻ ԱՐՏԱՔԻՆ ԼՈՒՍԱՎՈՐՈՒԹՅԱՆ ՑԱՆՑԻ ՀԻՄՆԱՆՈՐԳՄԱՆ ԱՇԽԱՏԱՆՔԵՐ | | | ՊԱՏՎԵՐ № «ԵՔ-ՊԸԱՇՁԲ-14/10» | |
| ՏՆՕՐԵՆ | Լ. ԳՐԻԳՈՐՅԱՆ | ԷԼ | ՄԱՍ | ՓՈՒԼ ԹԵՐԹ ԹԵՐԹԵՐ |
| ՆԱԽԱԳԾԵՑ | Ս. ԱՎԵՏԻՍՅԱՆ | | ՀԱՏԱԿԱԳԻԾ 1:1000 | ԱՆ ԷՏ-2.1 4 |
| | | | | «Թ.Ա.Հ.Գ.Գրիգ» ՍՊԸ |