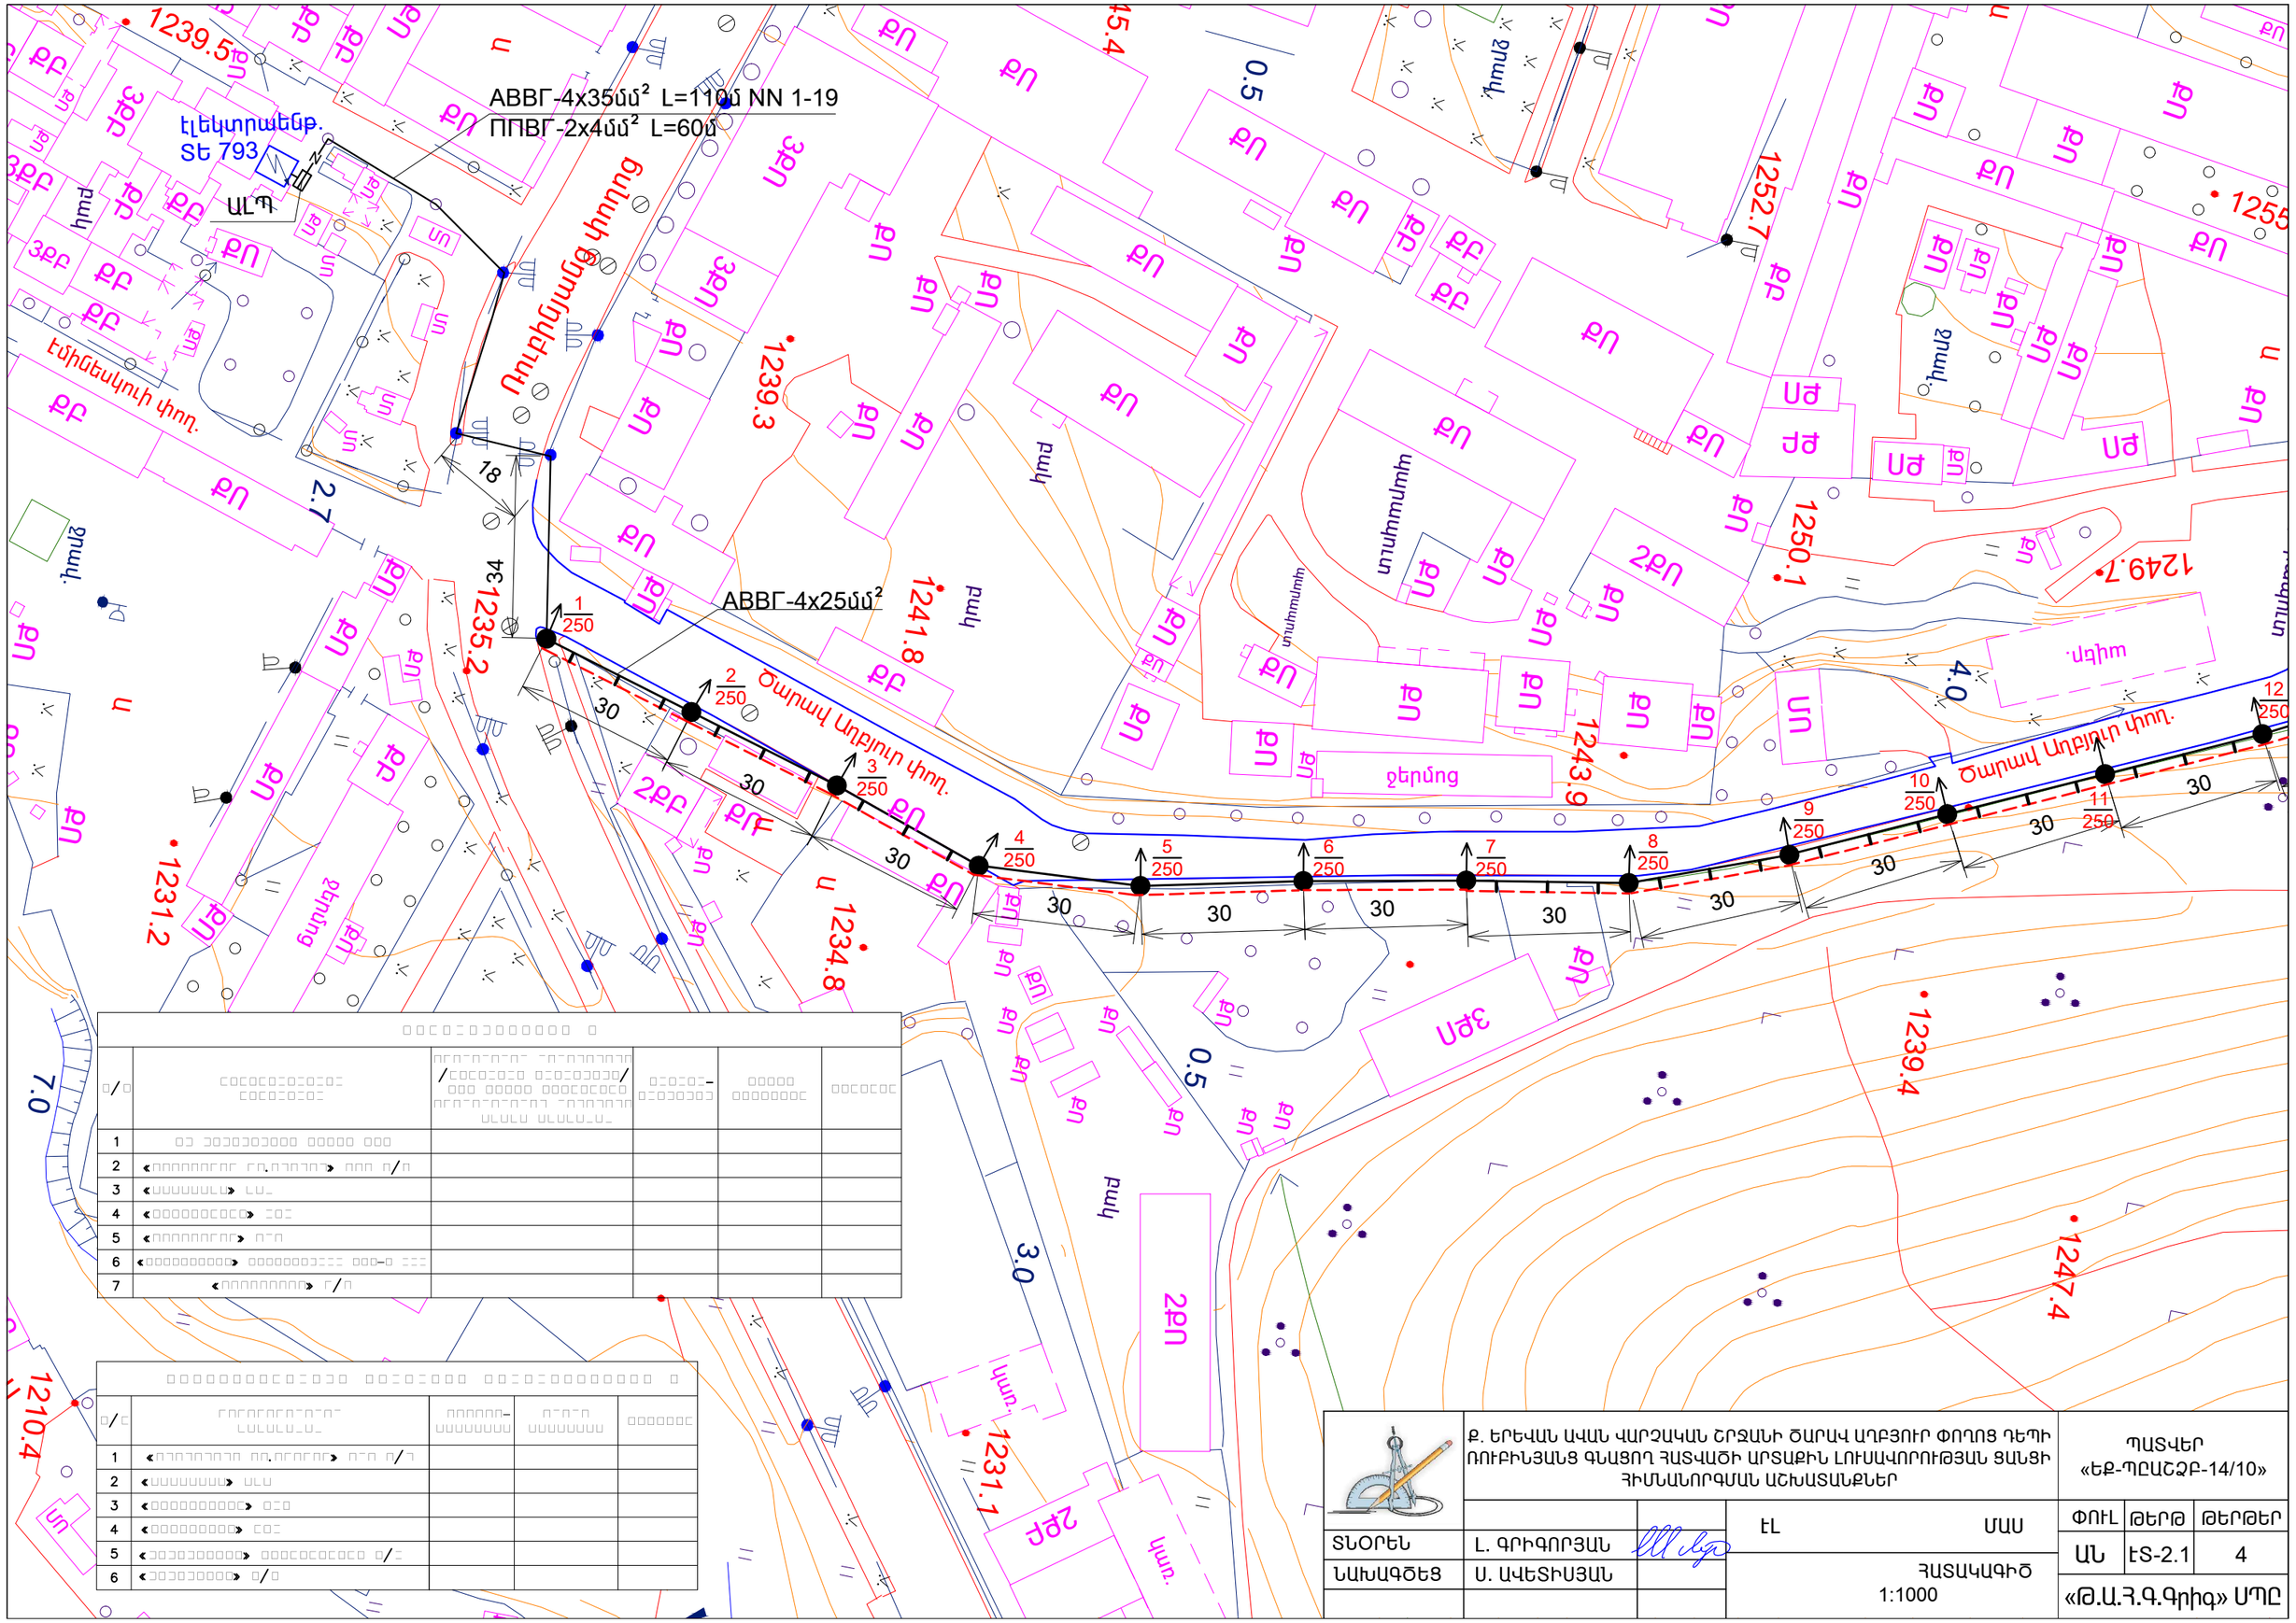

Ք. ԵՐԵՎԱՆ ԱՎԱՆ ՎԱՐՉԱԿԱՆ ՇՐՋԱՆԻ ԾԱՐԱՎ ԱՂԲՅՈՒՐ ՓՈՂՈՑ ԴԵՊԻ ՌՈՒԲԻՆՅԱՆՑ ԳՆԱՑՈՂ ՀԱՏՎԱԾԻ ԱՐՏԱՔԻՆ ԼՈՒՍԱՎՈՐՈՒԹՅԱՆ ՑԱՆՑԻ ՀԻՄՆԱՆՈՐԳՄԱՆ ԱՇԽԱՏԱՆՔՆԵՐ			ՊԱՏՎԵՐ «ԵՔ-ՊԸԱՇՁԲ-14/10»		
		ԷԼ ՄԱՍ	ՓՈՒԼ	ԹԵՐԹ	ԹԵՐԹԵՐ
ՏՆՕՐԵՆ	Լ. ԳՐԻԳՈՐՅԱՆ		ԱՆ	ԷՏ-2.1	4
ՆԱԽԱԳԾԵՑ	Ս. ԱՎԵՏԻՍՅԱՆ	ՀԱՏԱԿԱԳԻԾ 1:1000	«Թ.Ա.Հ.Գ.Գրիգ» ՍՊԸ		