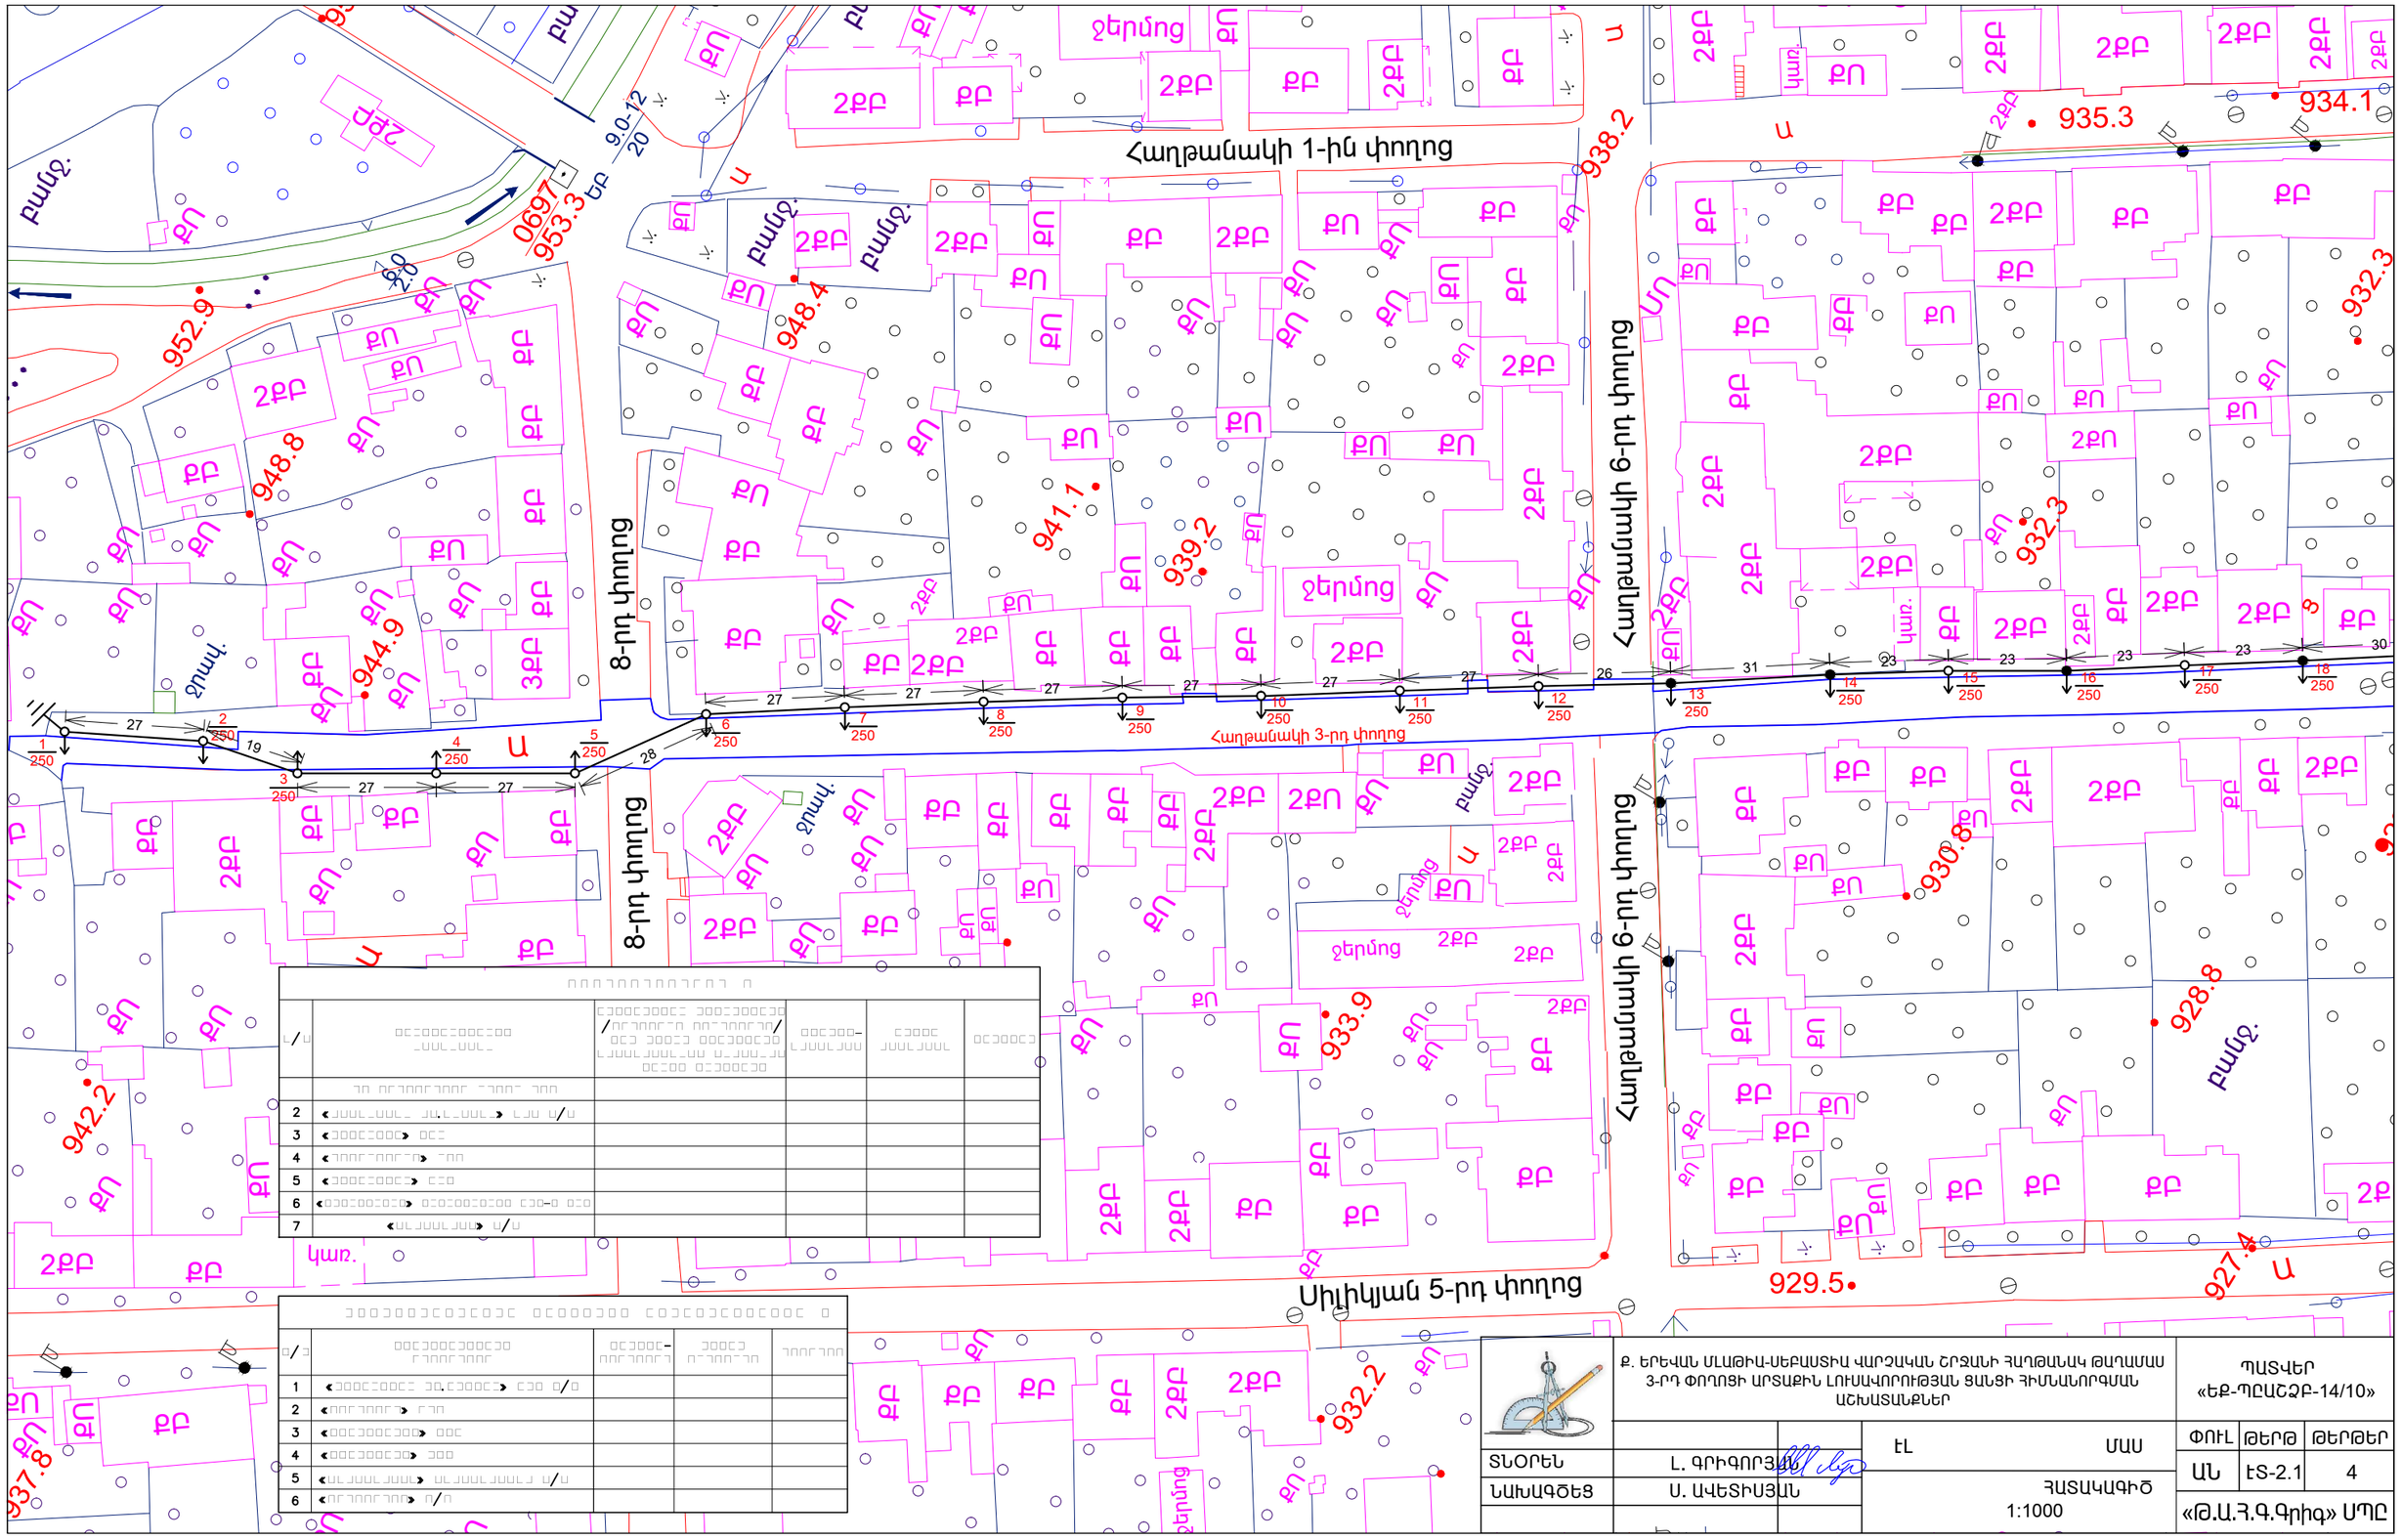
Հաղթանակի 1-ին փողոց
Հաղթանակի 3-րդ փողոց
Հաղթանակի 6-րդ փողոց
8-րդ փողոց
Սիլիկյան 5-րդ փողոց
Ք. ԵՐԵՎԱՆ ՄԼԱԹԻԱ-ՍԵԲԱՍՏԻԱ ՎԱՐՉԱԿԱՆ ՇՐՋԱՆԻ ՀԱՂԹԱՆԱԿ ԹԱՂԱՄԱՍ 3-ՐԴ ՓՈՂՈՑԻ ԱՐՏԱՔԻՆ ԼՈՒՍԱՎՈՐՈՒԹՅԱՆ ՑԱՆՑԻ ՀԻՄՆԱՆՈՐԳԱՆ ԱՇԽԱՏԱՆՔՆԵՐ
ՊԱՏՎԵՐ «ԵՔ-ՊԸԱՇՁԲ-14/10»
ՏՆՕՐԵՆ Լ. ԳՐԻԳՈՐՅԱՆ
ՆԱԽԱԳԾԵՑ Ս. ԱՎԵՏԻՍՅԱՆ
ԷԼ ՄԱՍ
ՀԱՏԱԿԱԳԻԾ
1:1000
ՓՈՒԼ ԹԵՐԹ ԹԵՐԹԵՐ
ԱՆ ԷՏ-2.1 4
«Թ.Ա.Հ.Գ.Գրիգ» ՍՊԸ