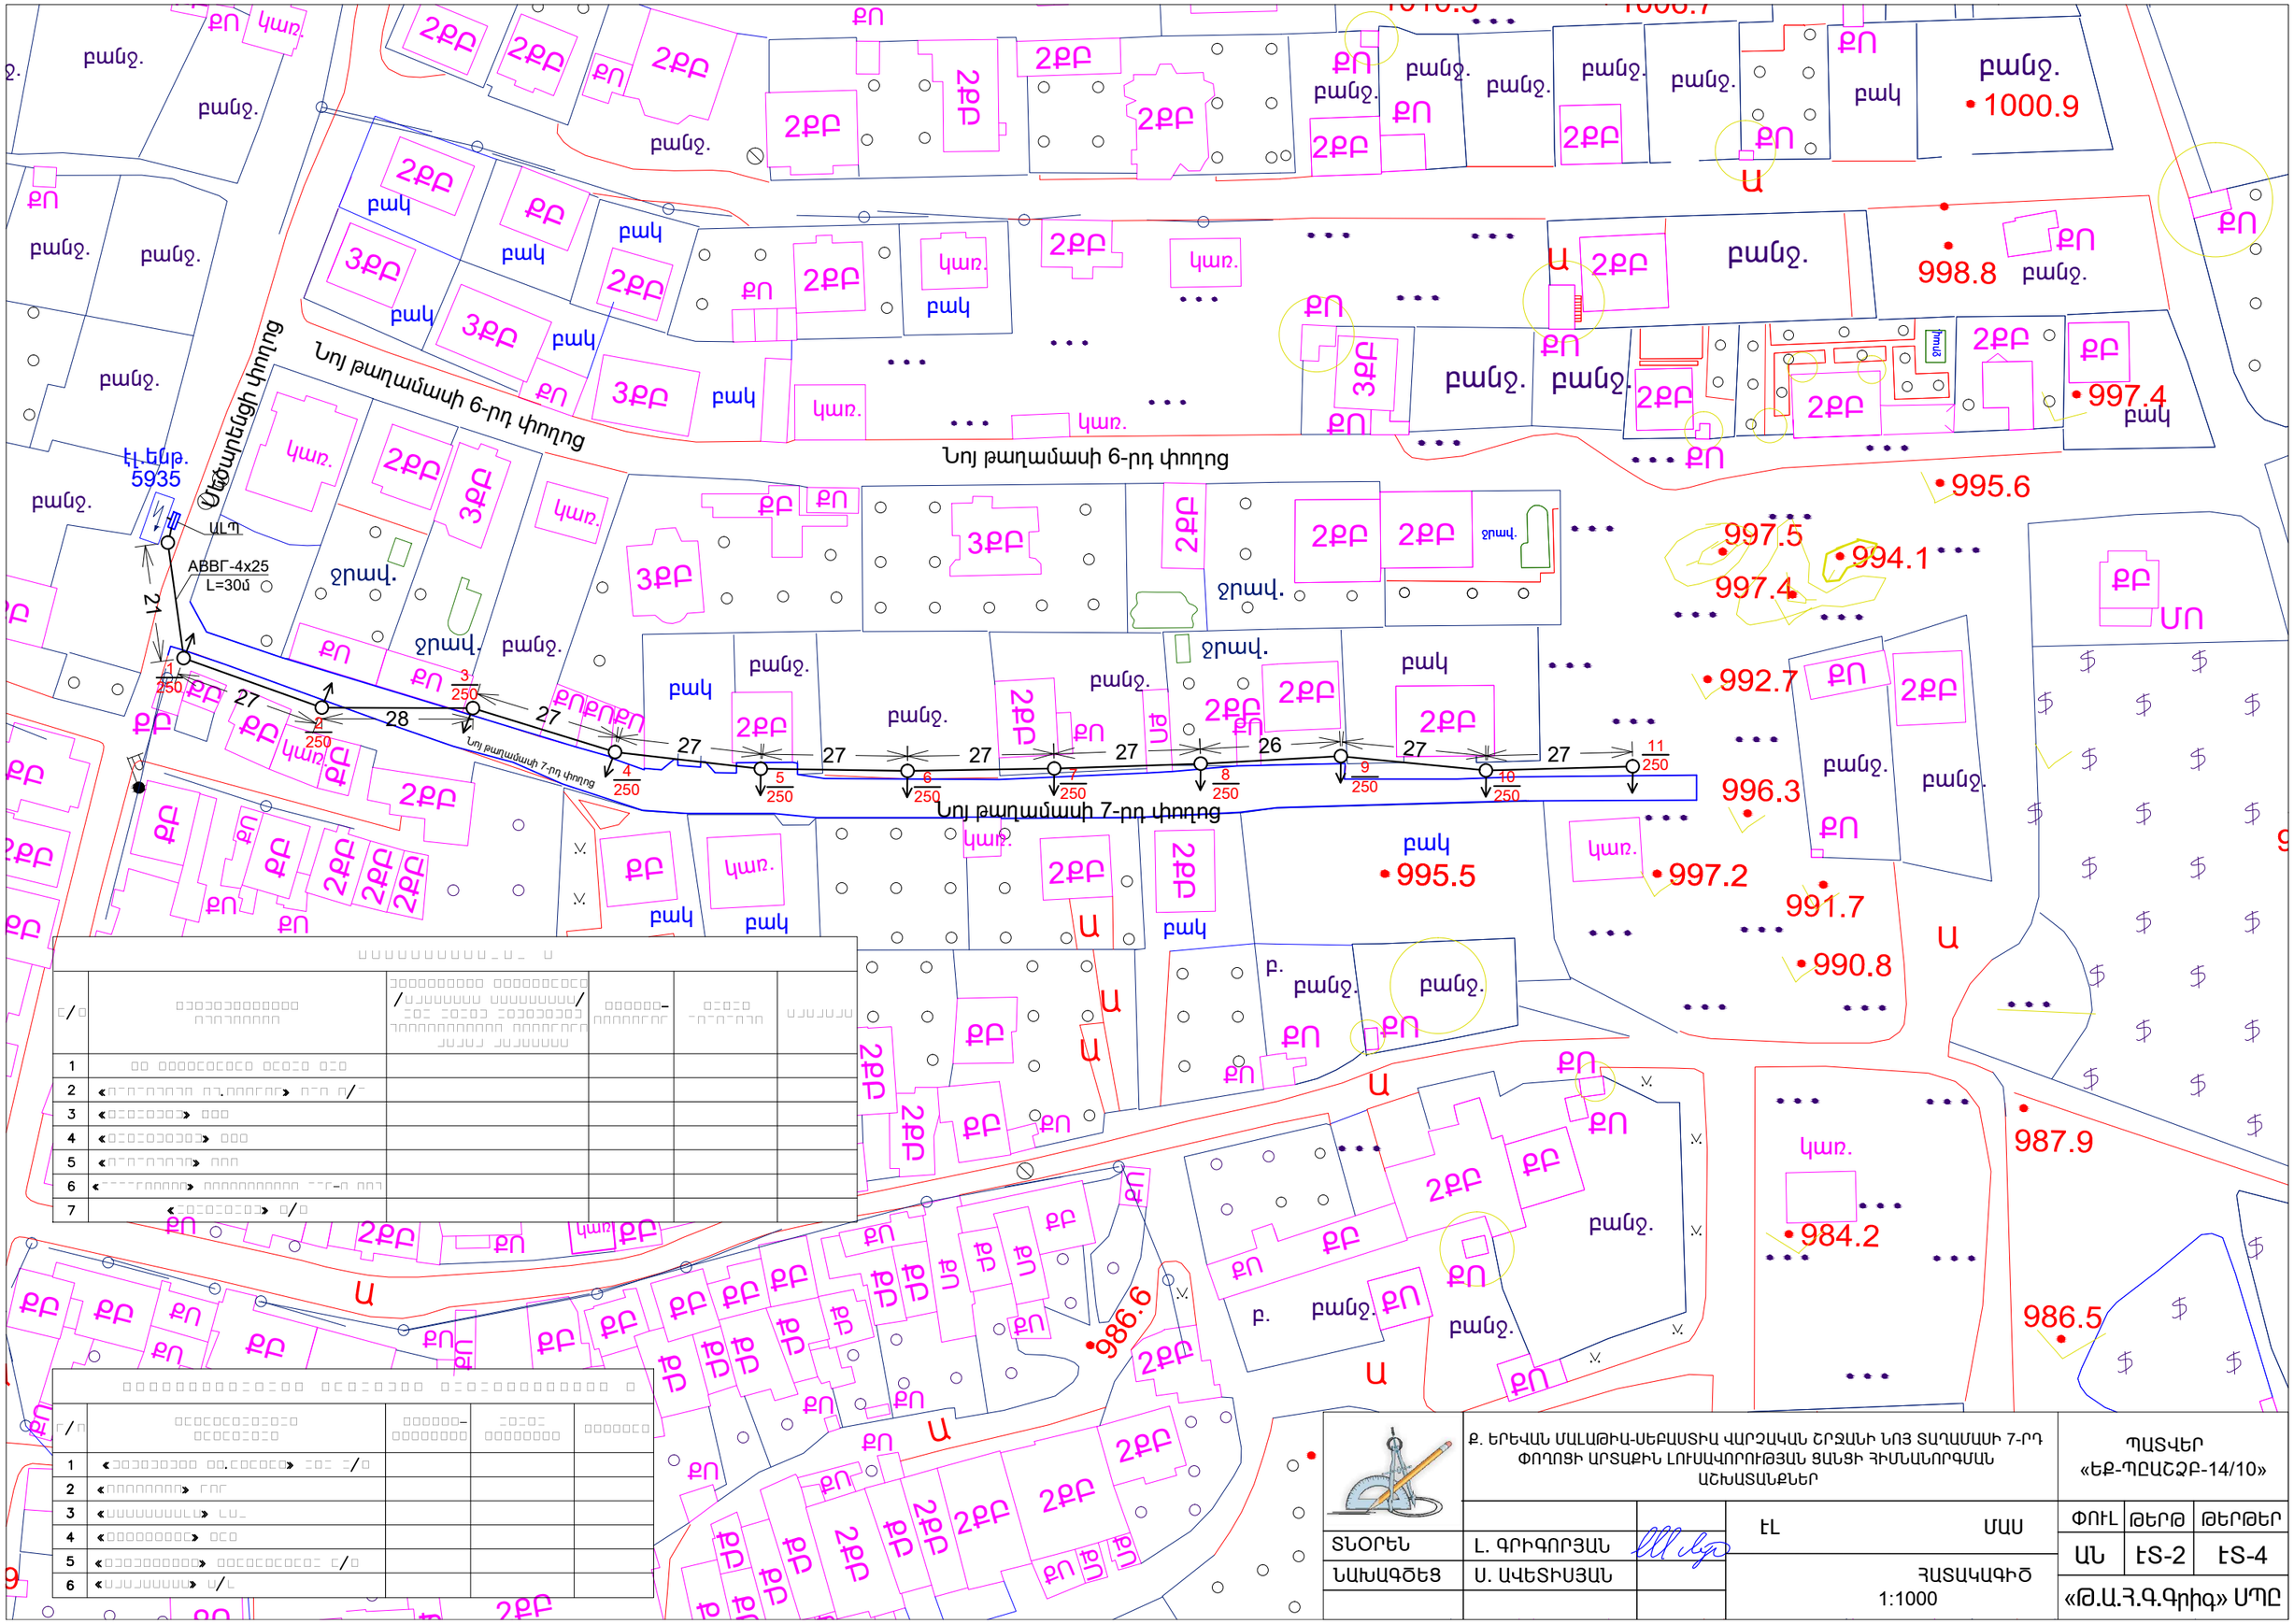

Ք/Ա	[illegible]	[illegible]	[illegible]	[illegible]	[illegible]
1	[illegible]				
2	«[illegible]» [illegible]				
3	«[illegible]» [illegible]				
4	«[illegible]» [illegible]				
5	«[illegible]» [illegible]				
6	«[illegible]» [illegible]				
7	«[illegible]» [illegible]				

Ք/Ա	[illegible]	[illegible]	[illegible]	[illegible]
1	«[illegible]» [illegible]			
2	«[illegible]» [illegible]			
3	«[illegible]» [illegible]			
4	«[illegible]» [illegible]			
5	«[illegible]» [illegible]			
6	«[illegible]» [illegible]			

Ք. ԵՐԵՎԱՆ ՄԱԼԱԹԻԱ-ՍԵԲԱՍՏԻԱ ՎԱՐՉԱԿԱՆ ՇՐՋԱՆԻ ՆՈՅ ՏԱՂԱՄԱՍԻ 7-ՐԴ ՓՈՂՈՑԻ ԱՐՏԱՔԻՆ ԼՈՒՍԱՎՈՐՈՒԹՅԱՆ ՑԱՆՑԻ ՀԻՄՆԱՆՈՐԳՄԱՆ ԱՇԽԱՏԱՆՔՆԵՐ				ՊԱՏՎԵՐ «ԵՔ-ՊԸԱՇՁԲ-14/10»	
ՏՆՕՐԵՆ	Լ. ԳՐԻԳՈՐՅԱՆ		ԷԼ ՄԱՍ	ՓՈՒԼ	ԹԵՐԹ	ԹԵՐԹԵՐ
ՆԱԽԱԳԾԵՑ	Ս. ԱՎԵՏԻՍՅԱՆ			ԱՆ	ԷՏ-2	ԷՏ-4
			ՀԱՏԱԿԱԳԻԾ 1:1000	«Թ.Ա.Հ.Գ.Գրիգ» ՍՊԸ		