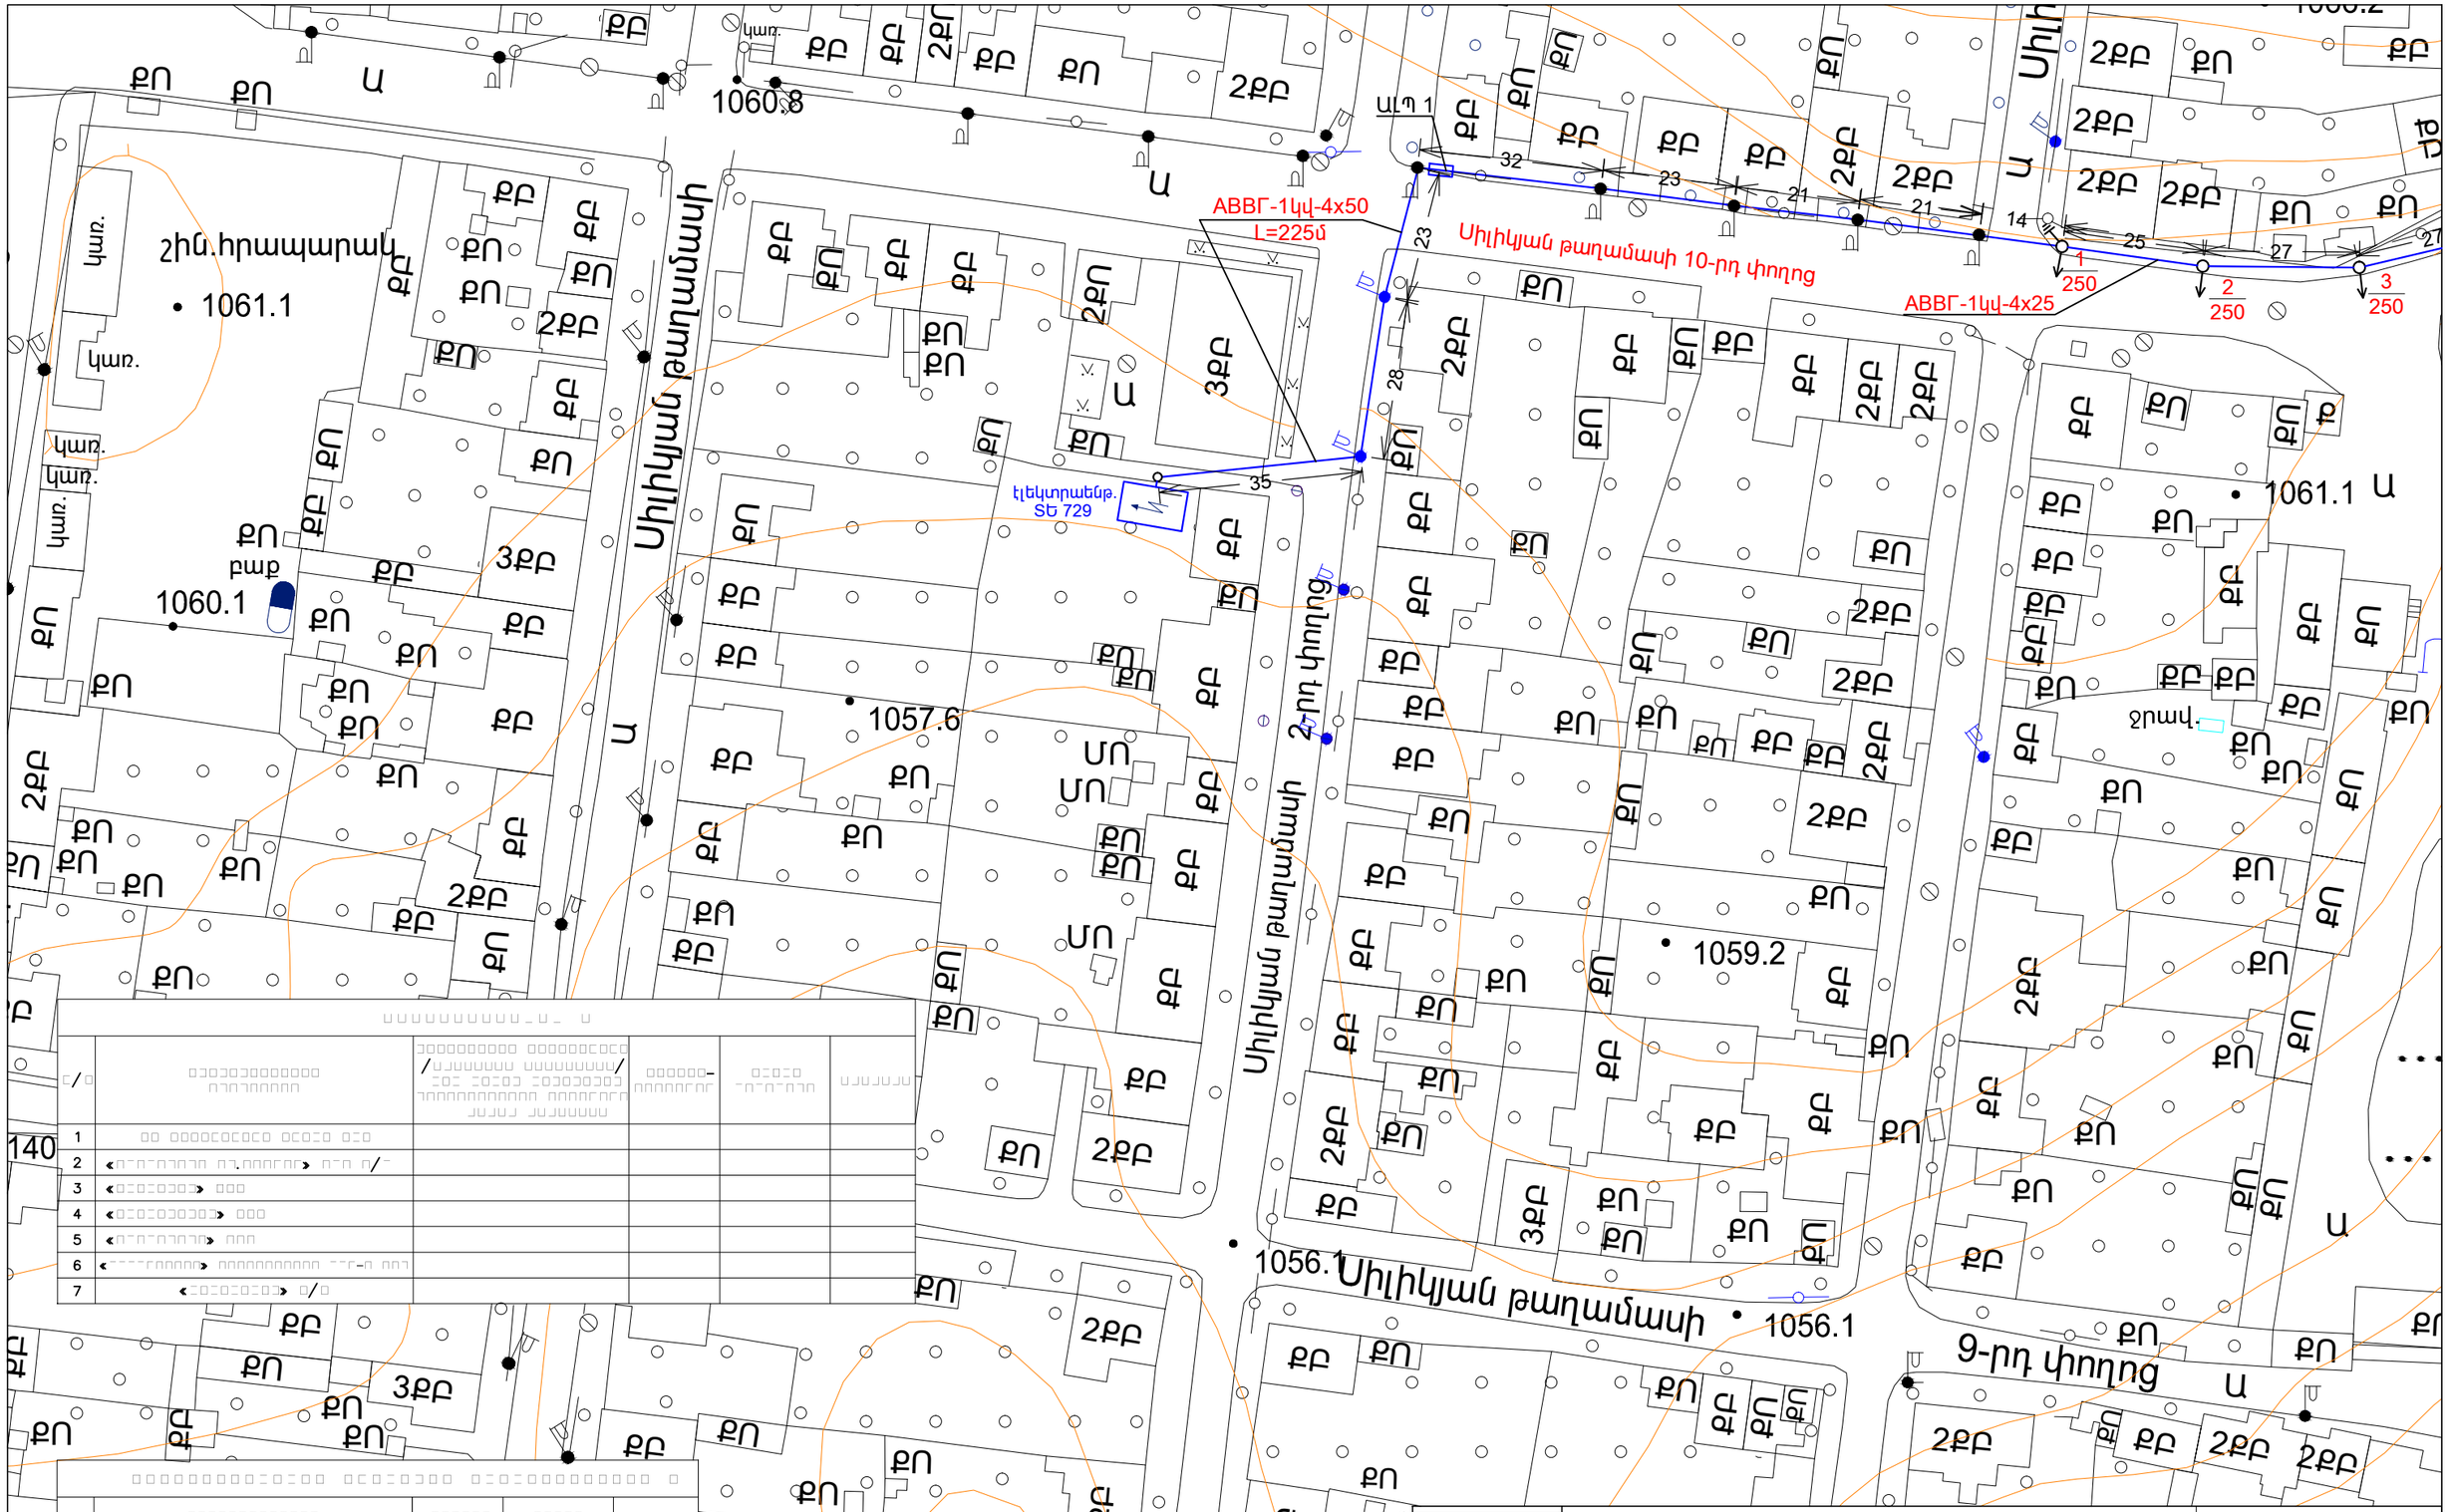

1	[illegible]				
2	«[illegible]» [illegible]				
3	«[illegible]» [illegible]				
4	«[illegible]» [illegible]				
5	«[illegible]» [illegible]				
6	«[illegible]» [illegible]				
7	«[illegible]» [illegible]				

Հ/Հ	[illegible]	[illegible]	[illegible]	[illegible]
1	«[illegible]» [illegible]			
2	«[illegible]» [illegible]			
3	«[illegible]» [illegible]			
4	«[illegible]» [illegible]			
5	«[illegible]» [illegible]			
6	«[illegible]» [illegible]			

Ք. ԵՐԵՎԱՆ ԱԶԱՓՆՅԱԿ ՎԱՐՉԱԿԱՆ ՇՐՋԱՆԻ ՍԻԼԻԿՅԱՆ ՆՈՐ ԽԵՈՒՂՈՒ ԱՐՏԱՔԻՆ ԼՈՒՍԱՎՈՐՈՒԹՅԱՆ ՑԱՆՑԻ ՀԻՄՆԱՆՈՐԳՄԱՆ ԱՇԽԱՏԱՆՔՆԵՐ

ՊԱՏՎԵՐ «ԵՔ-ՊԸԱՇՁԲ-14/10»

ՏՆՕՐԵՆ	Լ. ԳՐԻԳՈՐՅԱՆ		ԷԼ	ՄԱՍ	
ՆԱԽԱԳԾԵՑ	Ս. ԱՎԵՏԻՍՅԱՆ		ՀԱՏԱԿԱԳԻԾ 1:1000		

ՓՈՒԼ	ԹԵՐԹ	ԹԵՐԹԵՐ
ԱՆ	ԷՏ-2.1	4

«Թ.Ա.Հ.Գ.Գրիգ» ՍՊԸ