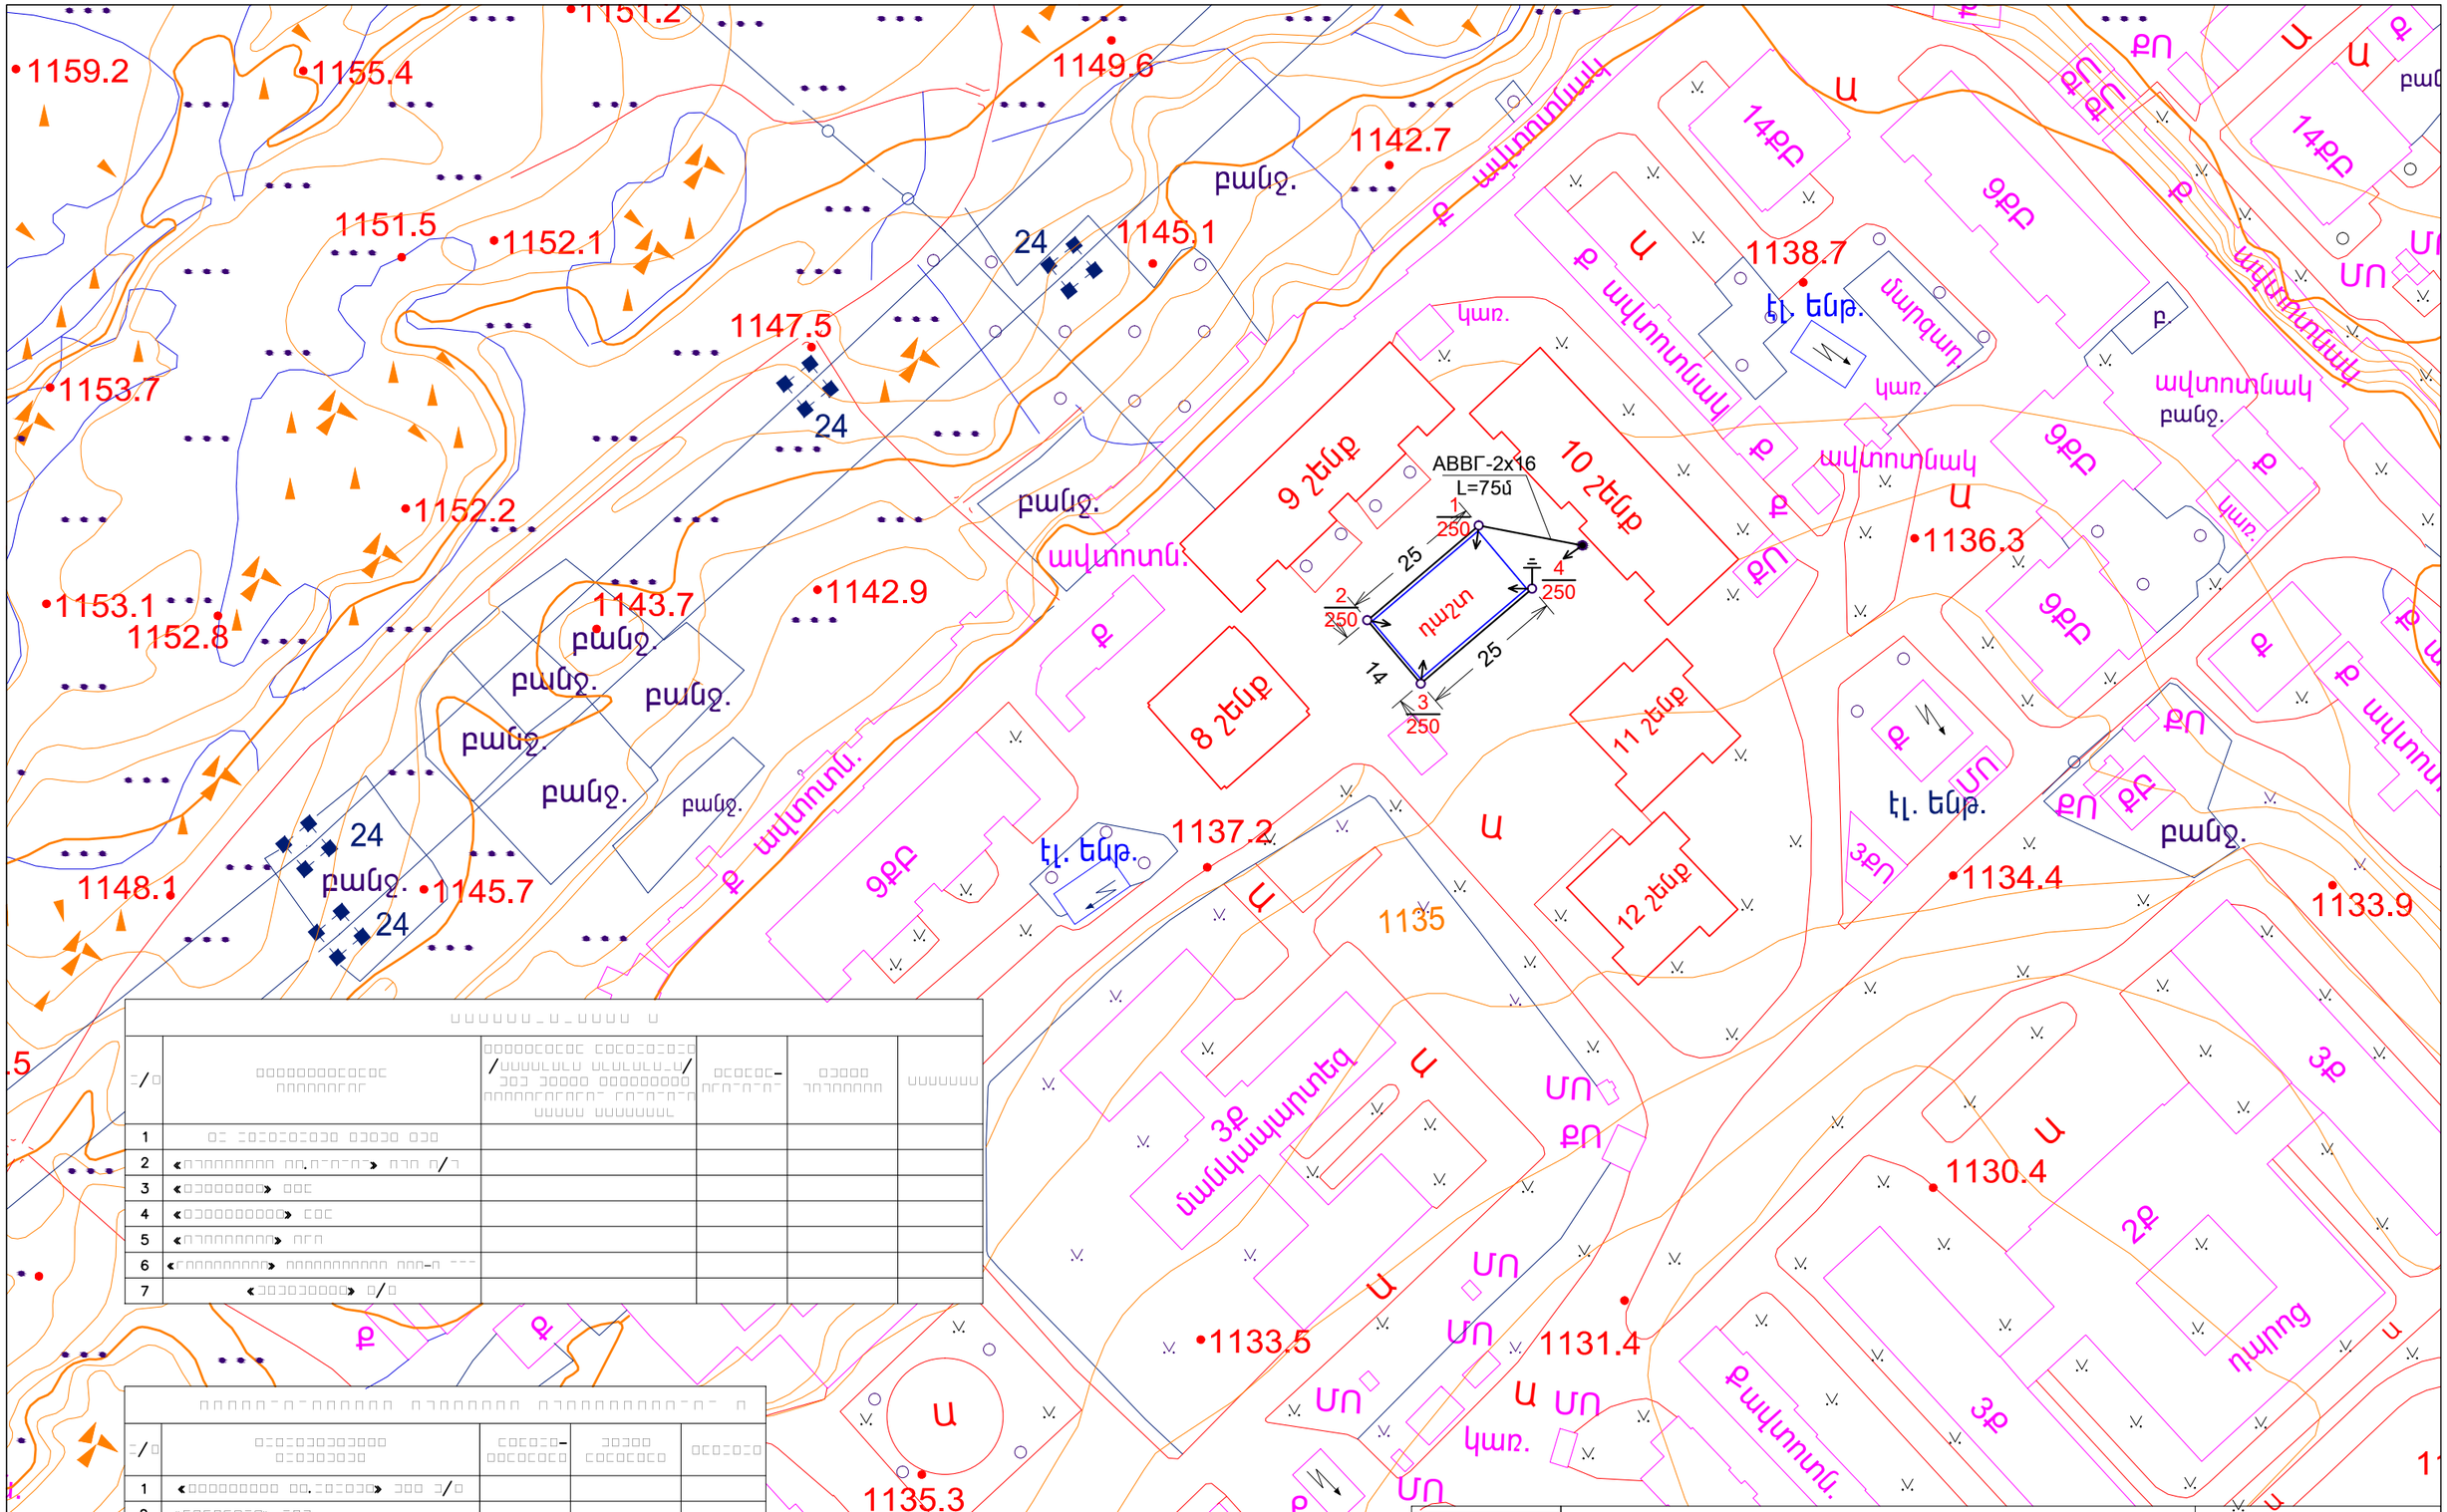

Հ/Հ	[illegible]	[illegible]	[illegible]	[illegible]	[illegible]
1	[illegible]				
2	«[illegible]» [illegible]				
3	«[illegible]» [illegible]				
4	«[illegible]» [illegible]				
5	«[illegible]» [illegible]				
6	«[illegible]» [illegible]				
7	«[illegible]» [illegible]				

Հ/Հ	[illegible]	[illegible]	[illegible]	[illegible]
1	«[illegible]» [illegible]			
2	«[illegible]» [illegible]			
3	«[illegible]» [illegible]			
4	«[illegible]» [illegible]			
5	«[illegible]» [illegible]			
6	«[illegible]» [illegible]			

	Ք. ԵՐԵՎԱՆ ԴԱՎԹԱՇԵՆ ՎԱՐՉԱԿԱՆ ՇՐՋԱՆԻ ԴԱՎԹԱՇԵՆ 2-ՐԴ ԹԱՂ-Ի ԹԻՎ 8, 9, 10, 11, 12 ՇԵՆՔԵՐԻ ԲԱԿԻ ՖՈՒՏԲՈԼԻ ԴԱՇՏԻ ԱՐՏԱՔԻՆ ԼՈՒՍԱՎՈՐՈՒԹՅԱՆ ՑԱՆՑԻ ՀԻՄՆԱՆՈՐԳՄԱՆ ԱՇԽԱՏԱՆՔՆԵՐ				ՊԱՏՎԵՐ «ԵՔ-ՊԸԱՇՁԲ-14/10»	
ՏՆՕՐԵՆ	Լ. ԳՐԻԳՈՐՅԱՆ		ԷԼ	ՄԱՍ	ՓՈՒԼ	ԹԵՐԹ	ԹԵՐԹԵՐ
ՆԱԽԱԳԾԵՑ	Ս. ԱՎԵՏԻՍՅԱՆ				ԱՆ	ԷՏ-2	4
			ՀԱՏԱԿԱԳԻԾ 1:1000		«Թ.Ա.Հ.Գ.Գրիգ» ՍՊԸ	