


ПРИМЕЧАНИЕ

1. Данный лист рассматривать совместно с листом 4

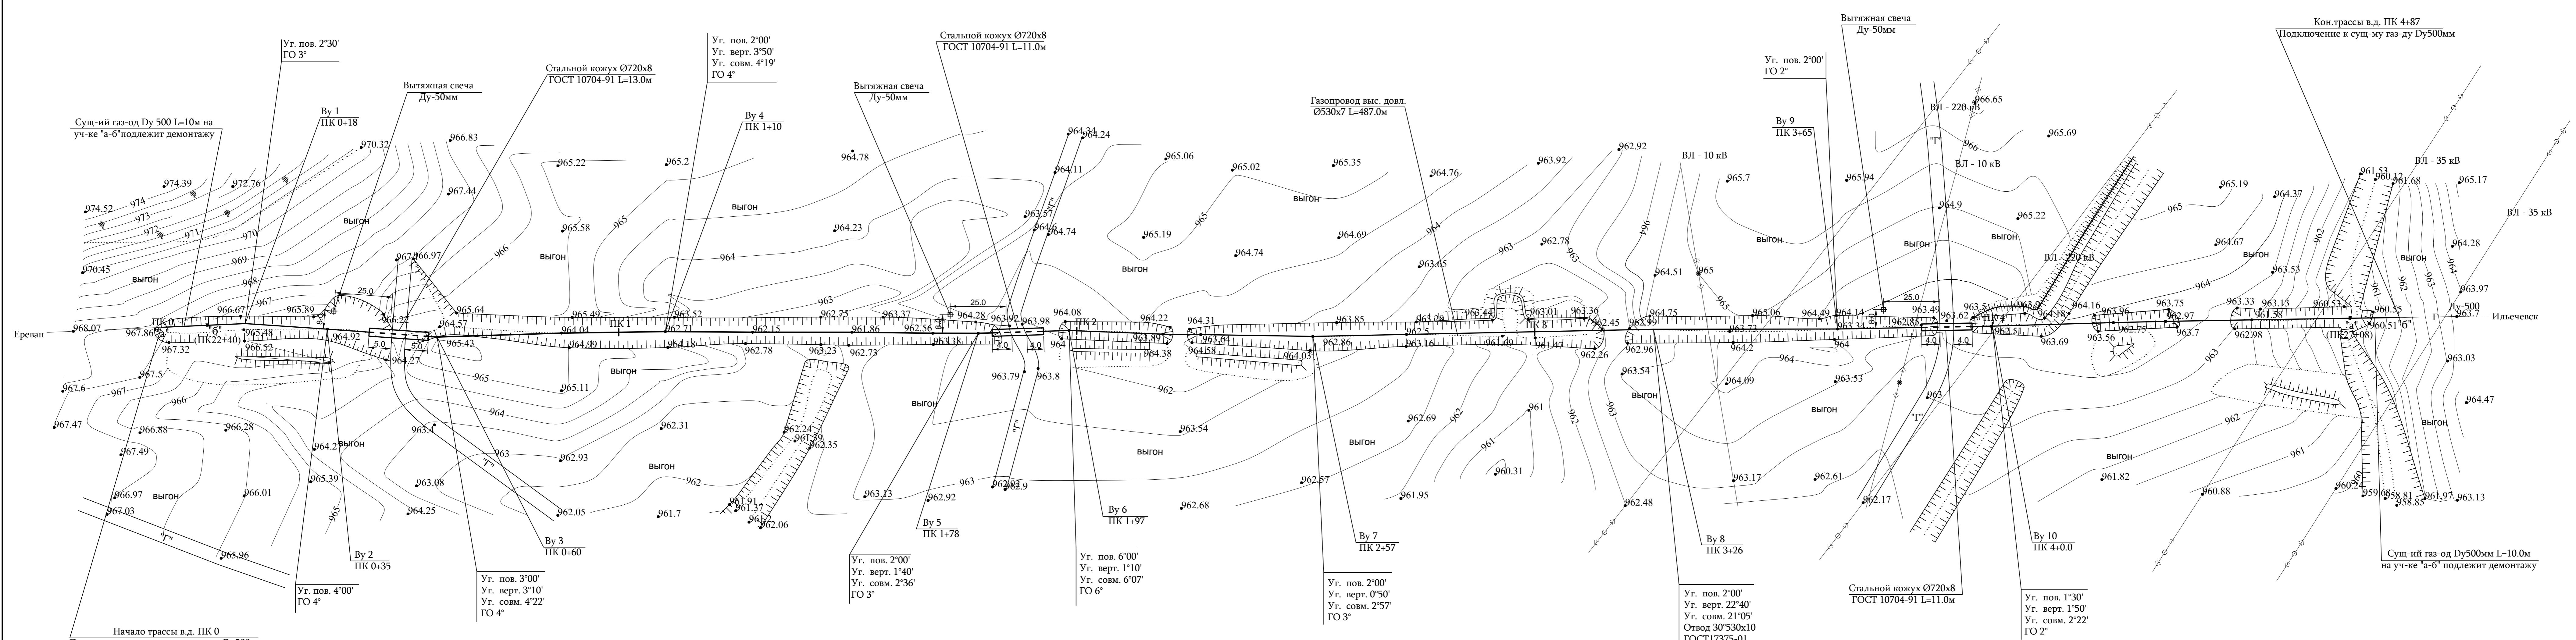

Зам. нач.		А. Варламов		Объект № 18/014-13 МГ		
Гл. спец.		В. Казарова				
				Восстановление перемычки Д-530мм между газопроводами "Ильичевск-Ереван" Д-720мм и "Ереван-Арагат" Д-377мм		
				Участок газопровода-перемычки выс. довл. на ПК22+40-ПК27+08		
				Страница	Лист	Листов
				РН	2	5
Должность		Ф.И.О.	Подпись	Дата	План трассы М 1:500	
				ЗАО "Газпром Армения" филиал "Инженерный центр"		