


U 1:500

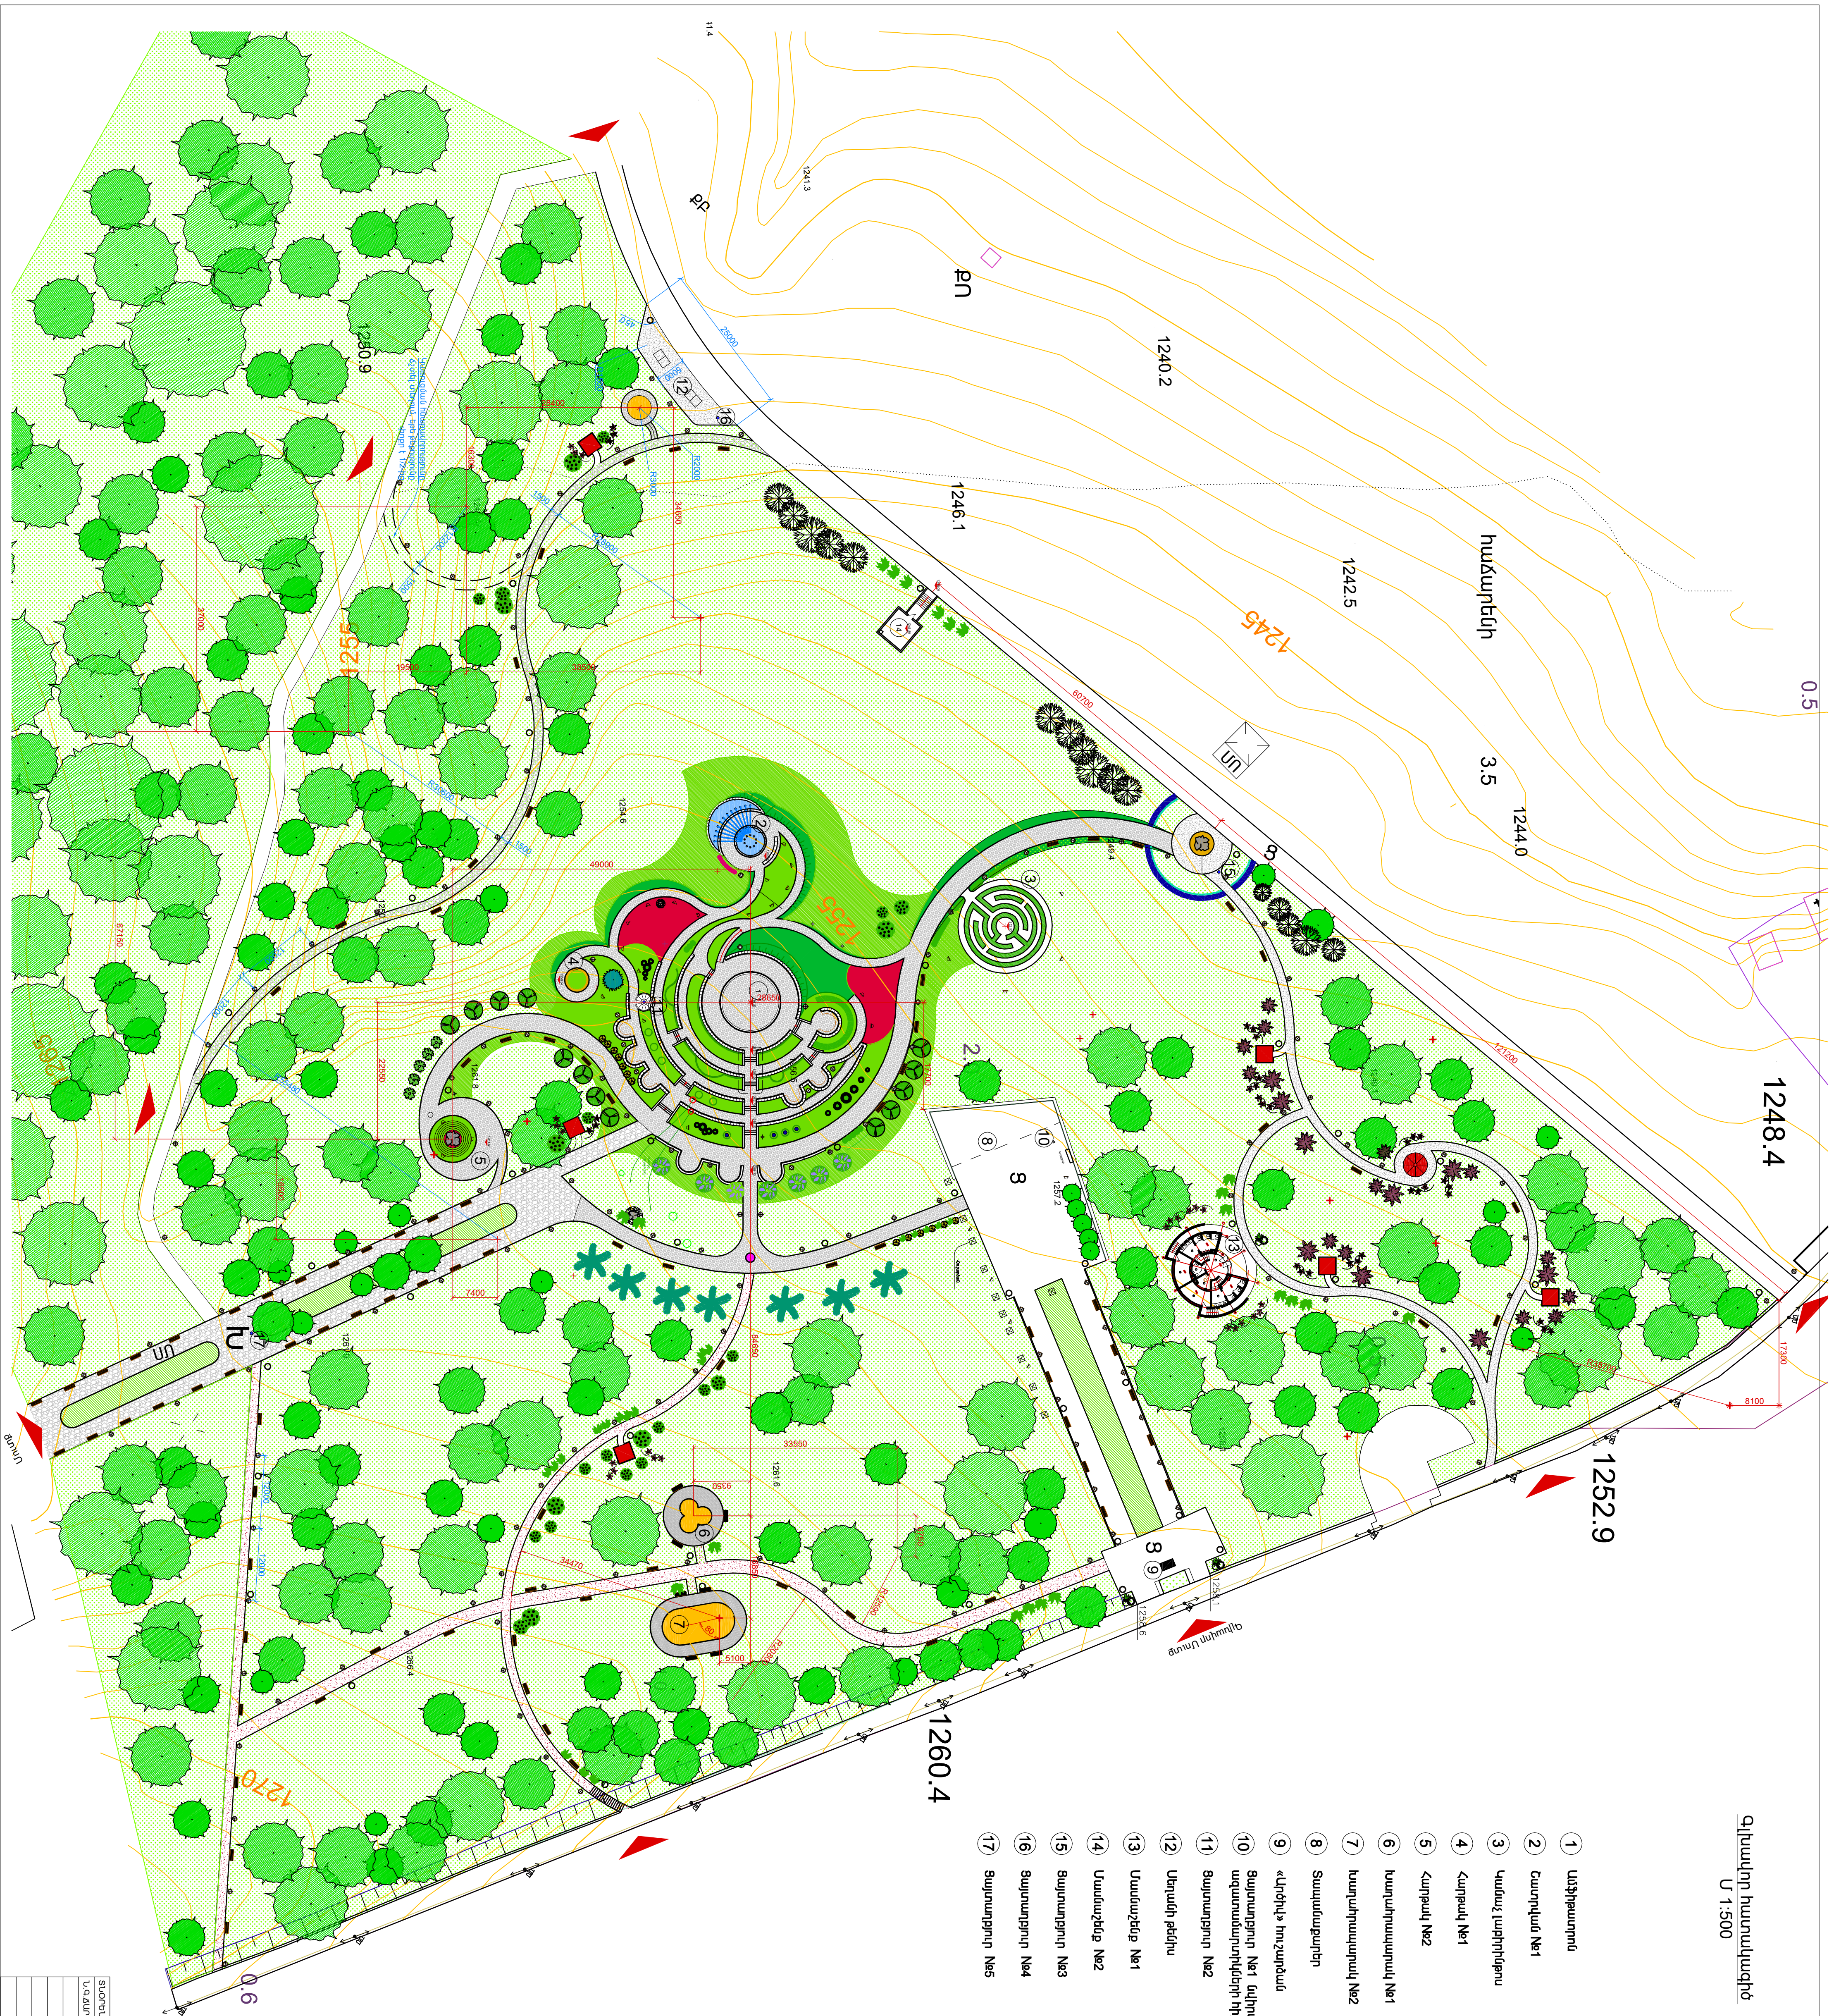


Պայմանական հշաններ


[illegible]