Տեղակապման և լուսավորության հատակագիծ
Մ 1:200

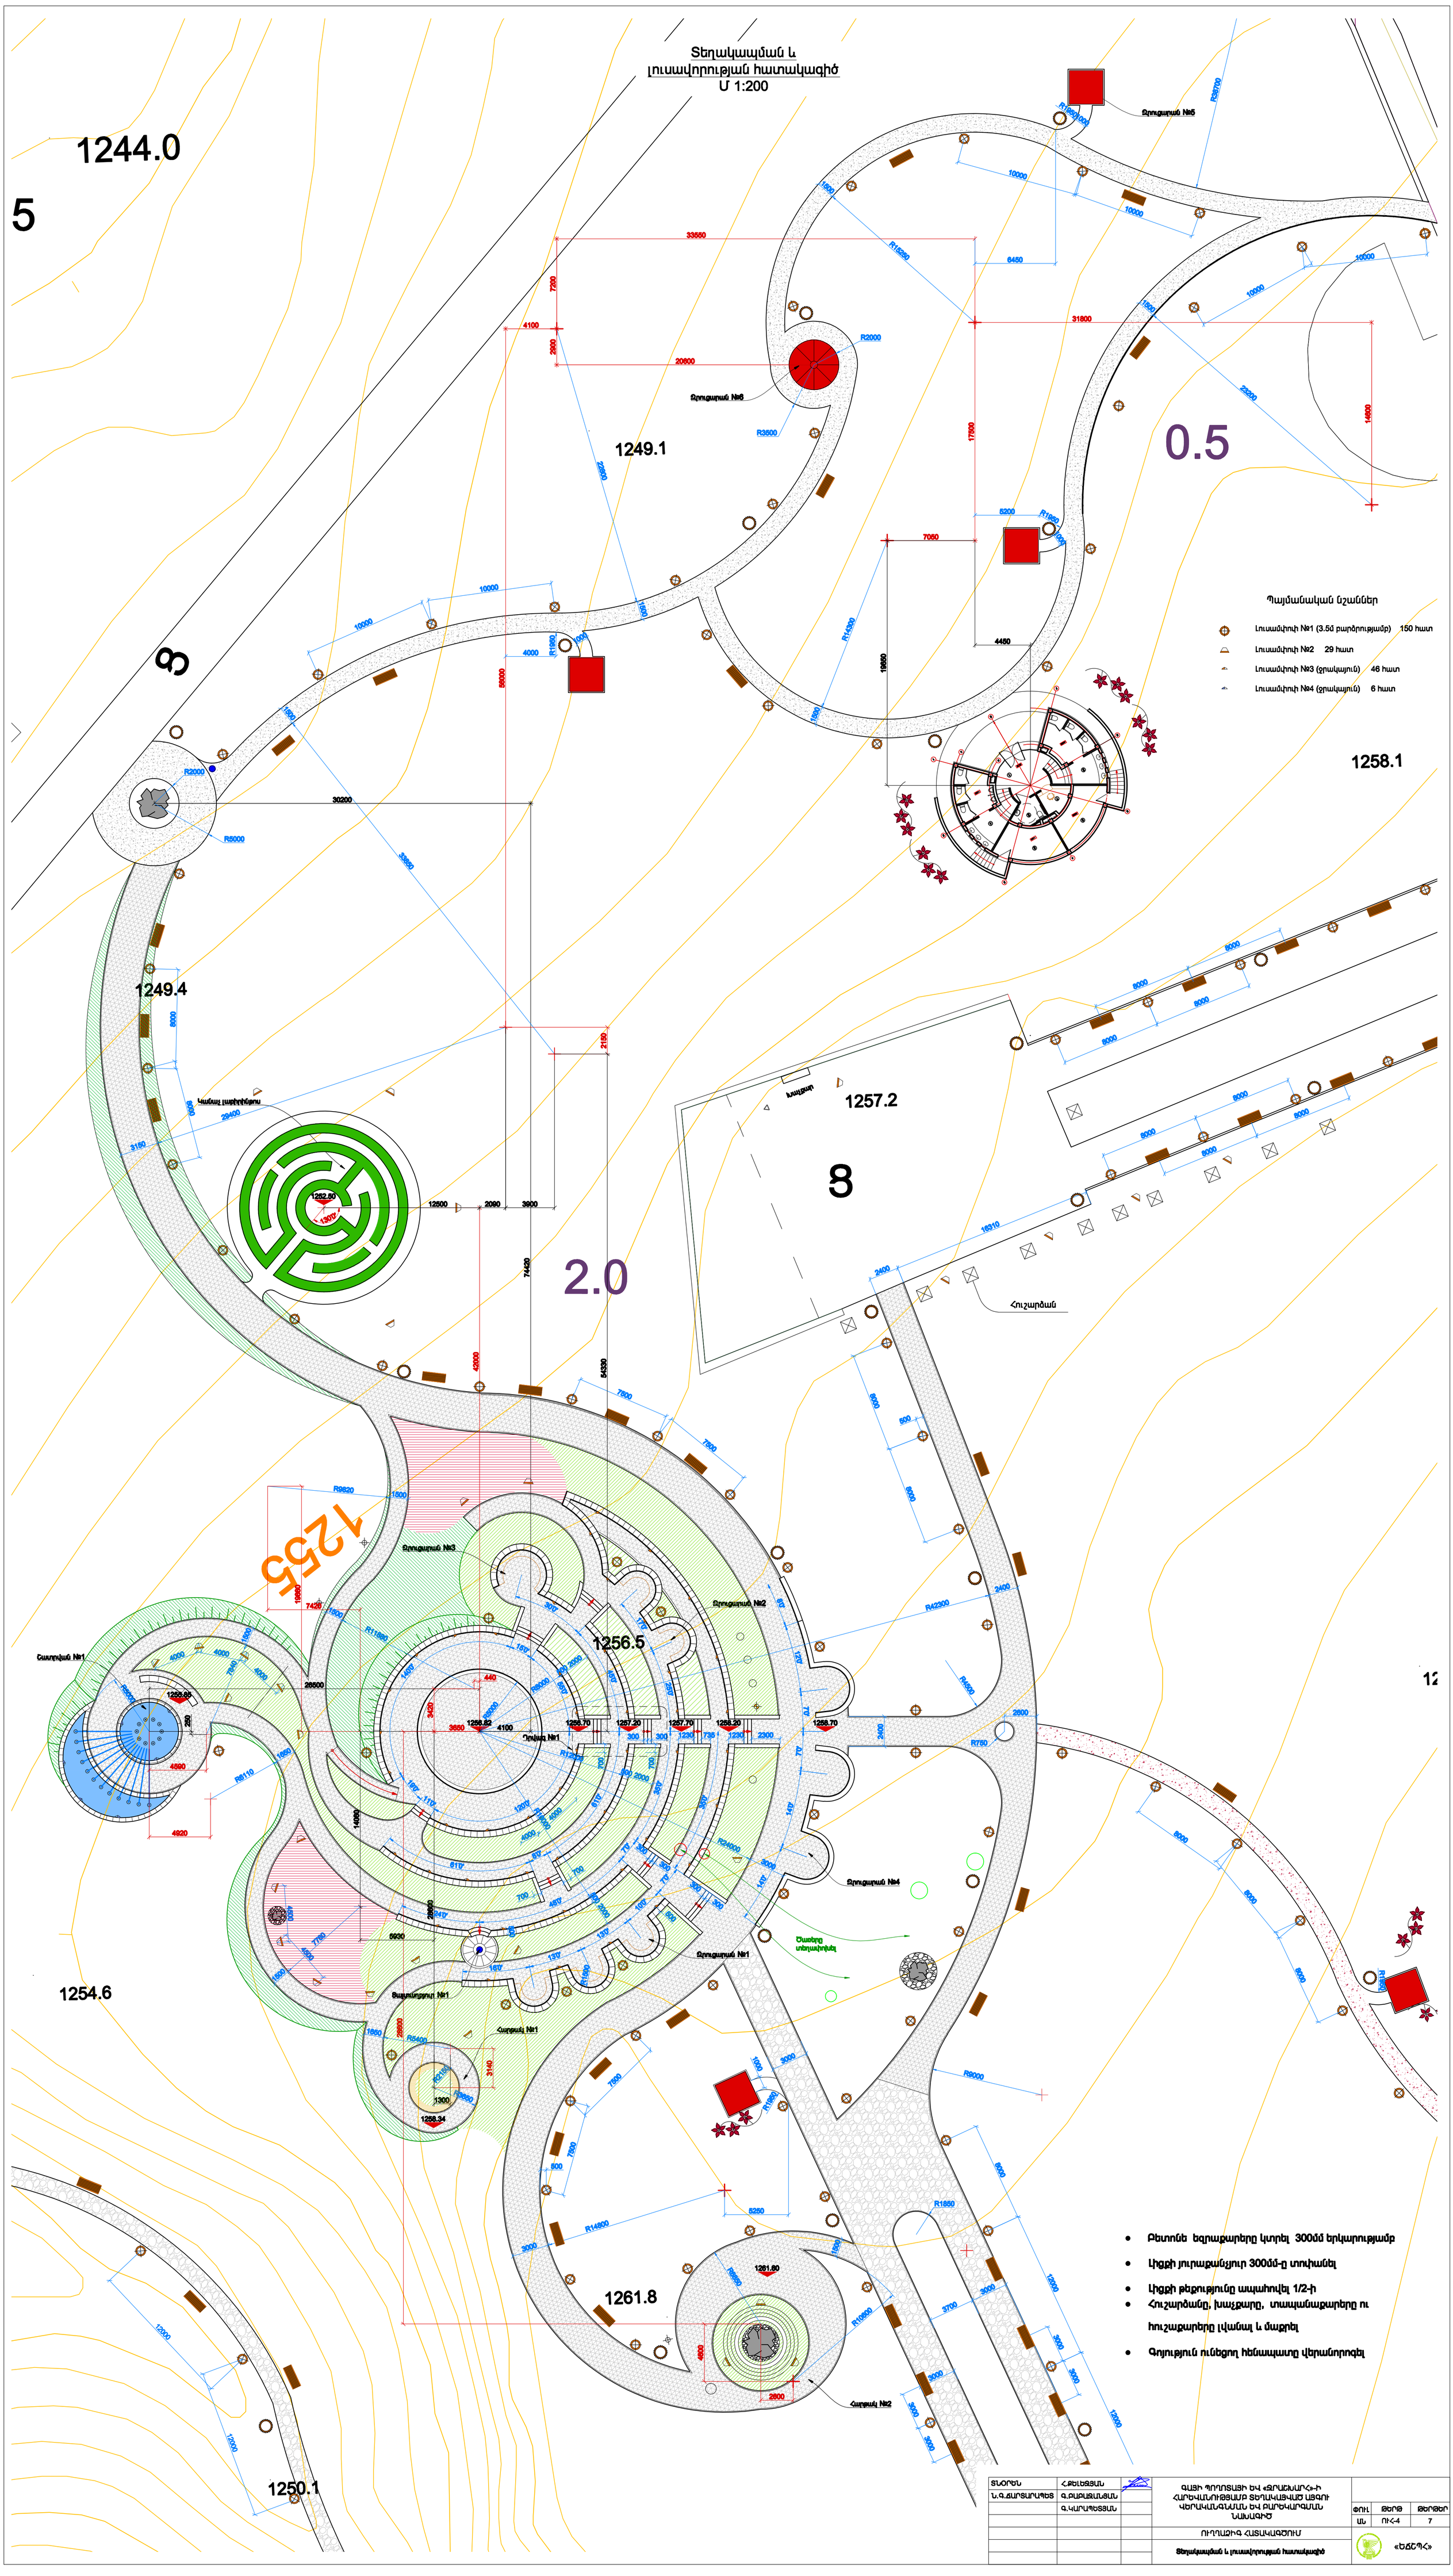

Պայմանական նշաններ

- Լուսամփոփ №1 (3.5մ բարձրությամբ) 150 հատ
- Լուսամփոփ №2 29 հատ
- Լուսամփոփ №3 (ջրակայուն) 46 հատ
- Լուսամփոփ №4 (ջրակայուն) 6 հատ

- Բետոնե եզրաքարերը կտրել 300մմ երկարությամբ
- Լիցքի յուրաքանչյուր 300մմ-ը տուփանել
- Լիցքի թեքությունը ապահովել 1/2-ի
- Հուշարձանը, խաչքարը, տապանաքարերը ու հուշաքարերը լվանալ և մաքրել
- Գոյություն ունեցող հենապատը վերանորոգել

ՏՆՕՐԵՆ	Հ.ՔԵԼԵՁՅԱՆ		ԳԱՅԻ ՊՈՂՈՏԱՅԻ ԵՎ «ՁՐԱՇԽԱՐՀ»-Ի ՀԱՐԵՎԱՆՈՒԹՅԱՄԲ ՏԵՂԱԿԱՅՎԱԾ ԱՅԳՈՒ ՎԵՐԱԿԱՆԳՆՄԱՆ ԵՎ ԲԱՐԵԿԱՐԳՄԱՆ ՆԱԽԱԳԻԾ		
Ն.Գ.ՃԱՐՏԱՐԱՊԵՏ	Գ.ԲԱԲԱՅԱՆՑԱՆ			ՓՈՒԼ	ԹԵՐԹ	ԹԵՐԹԵՐ
	Գ.ԿԱՐԱՊԵՏՅԱՆ			ԱՆ	ՈՒՀ-4	7
			ՈՒՂՂԱՁԻԳ ՀԱՏԱԿԱԳԾՈՒՄ			
			Տեղակապման և լուսավորության հատակագիծ		«ԵՃՇՊՀ»	