Զրուցարան №2
Տեսք դիմացից
Մ 1:50

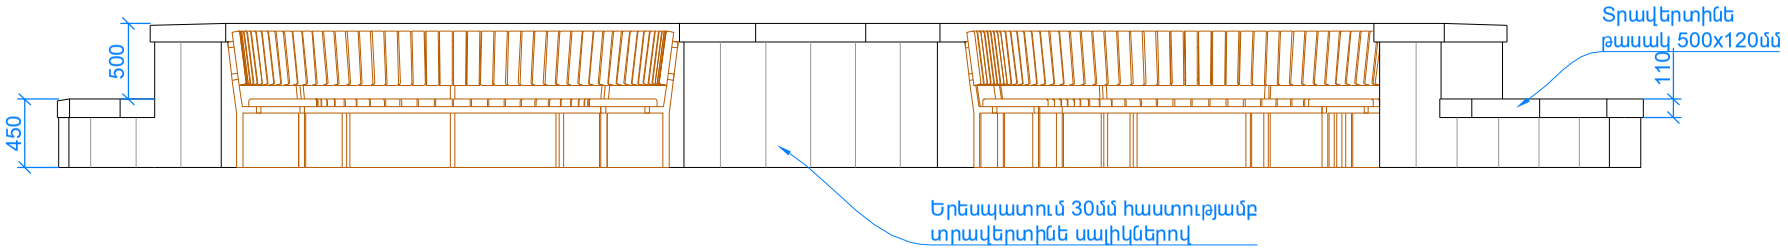

Հատույթ Բ-Բ
Մ 1:50

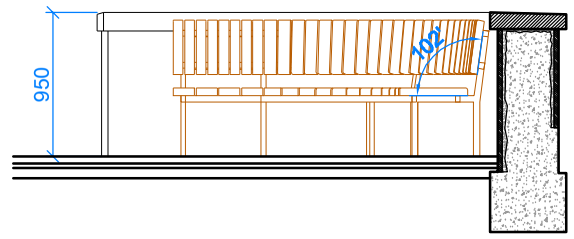

Հատակագիծ
Մ 1:50

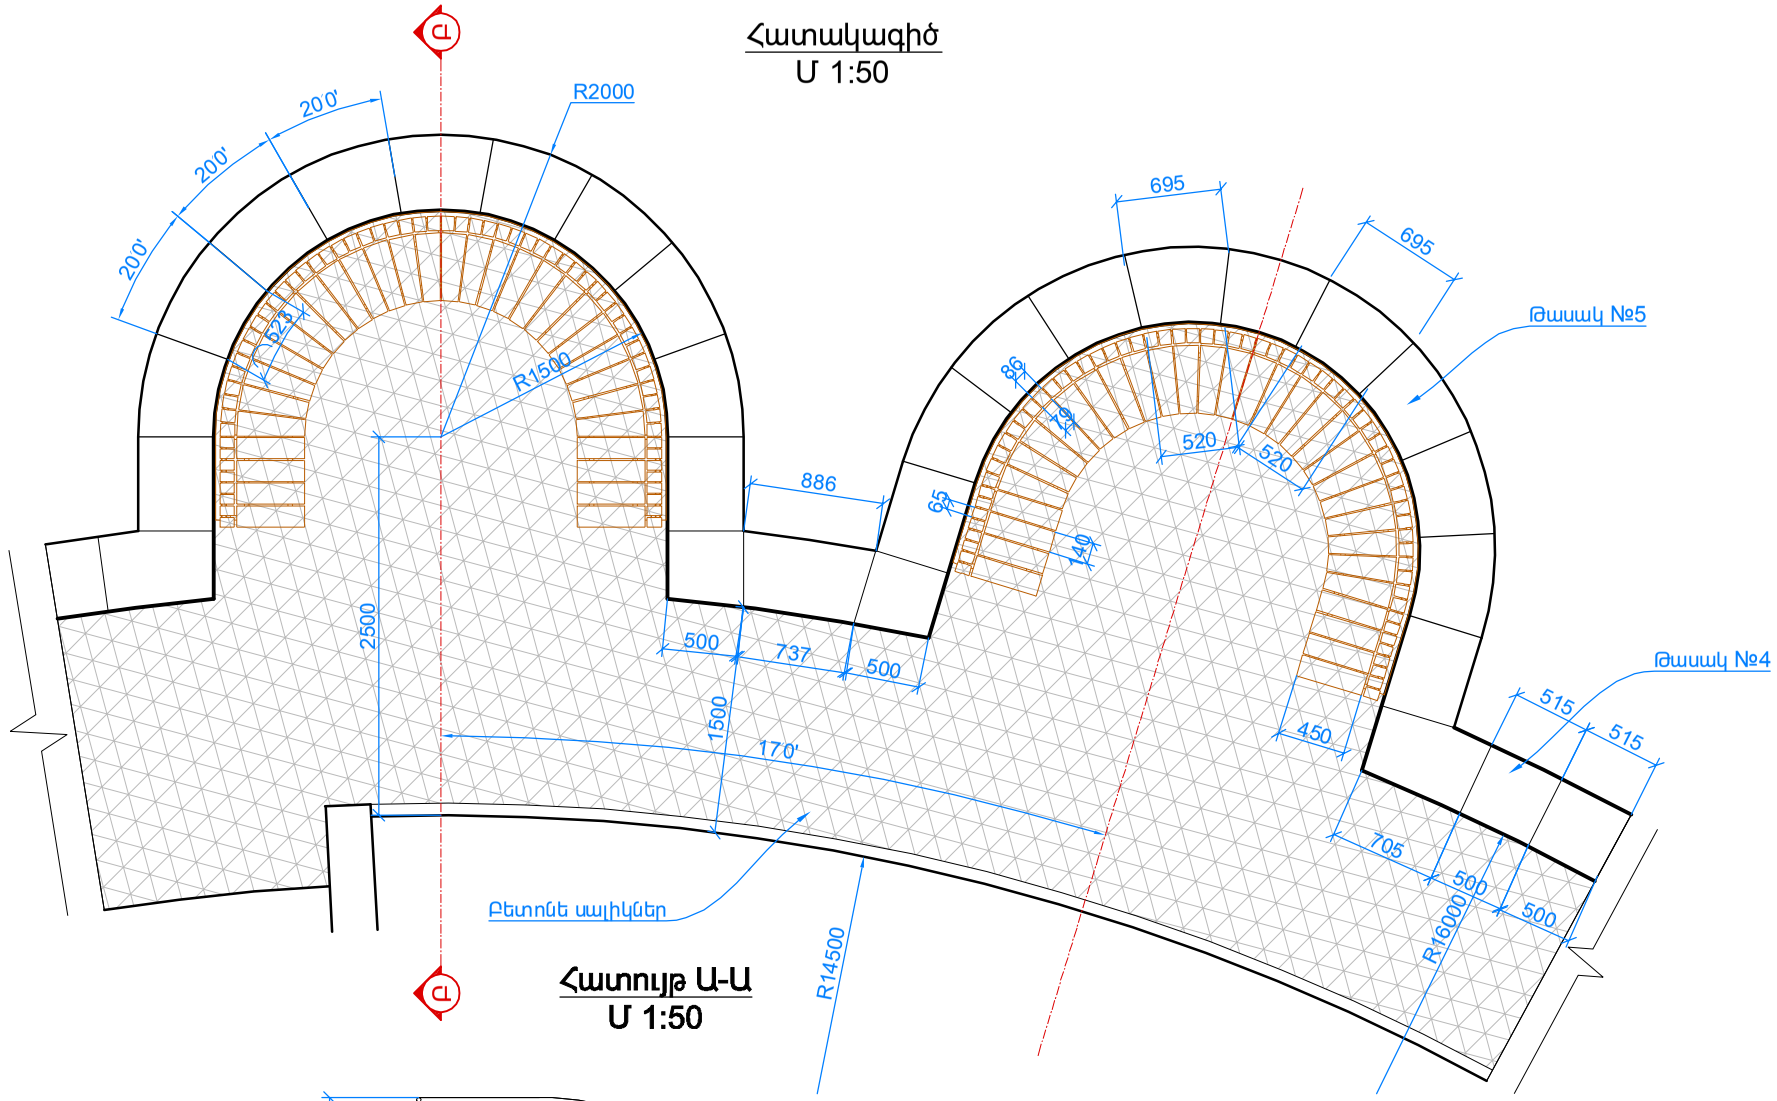

Հատույթ Ա-Ա
Մ 1:50

Դրվագ №1
Մ 1:50

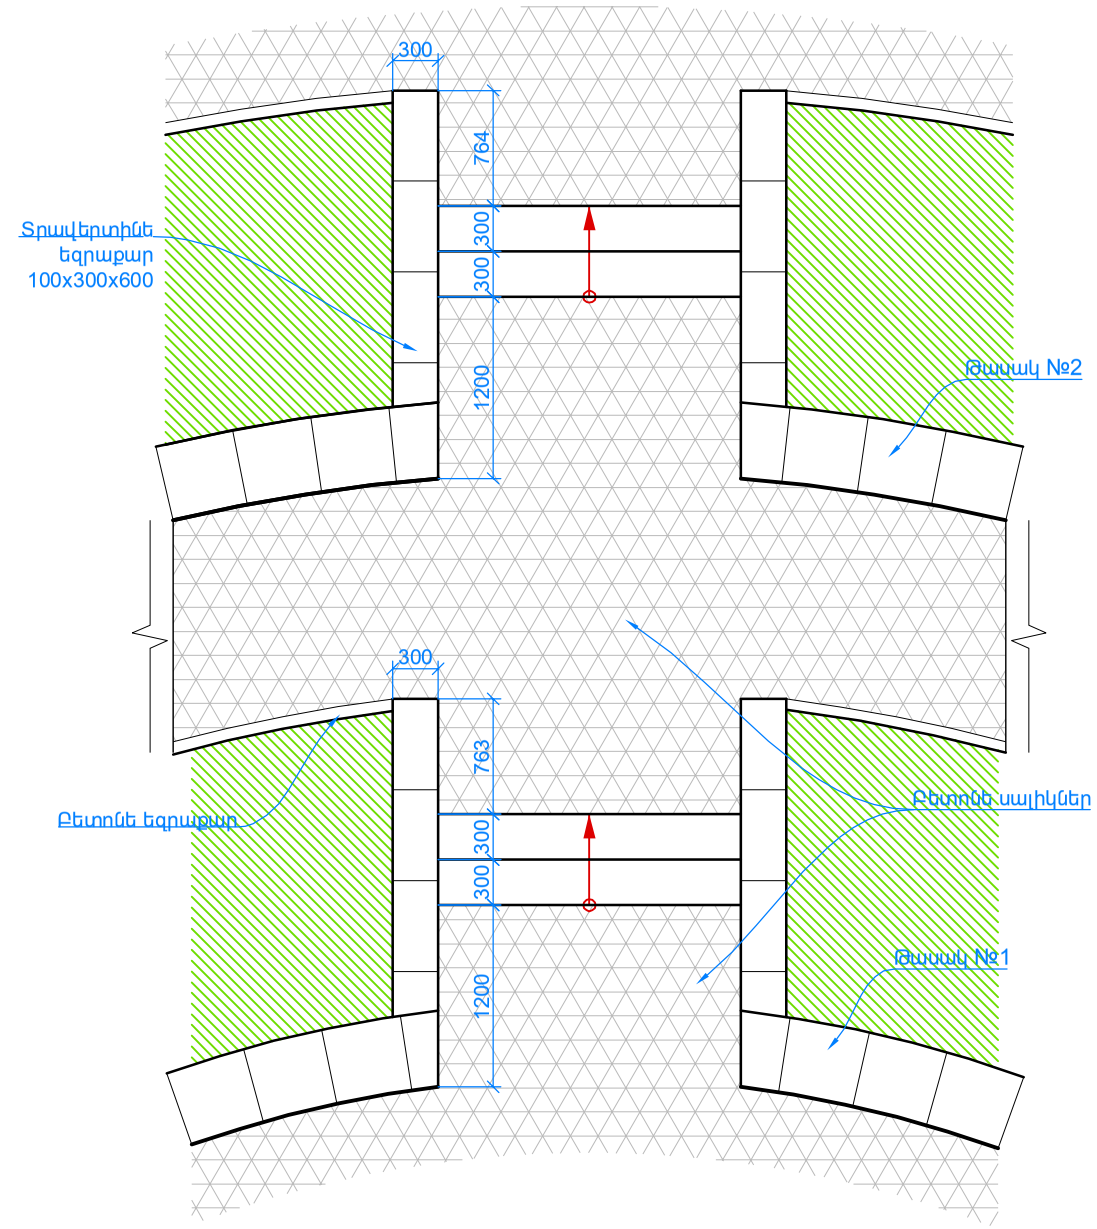

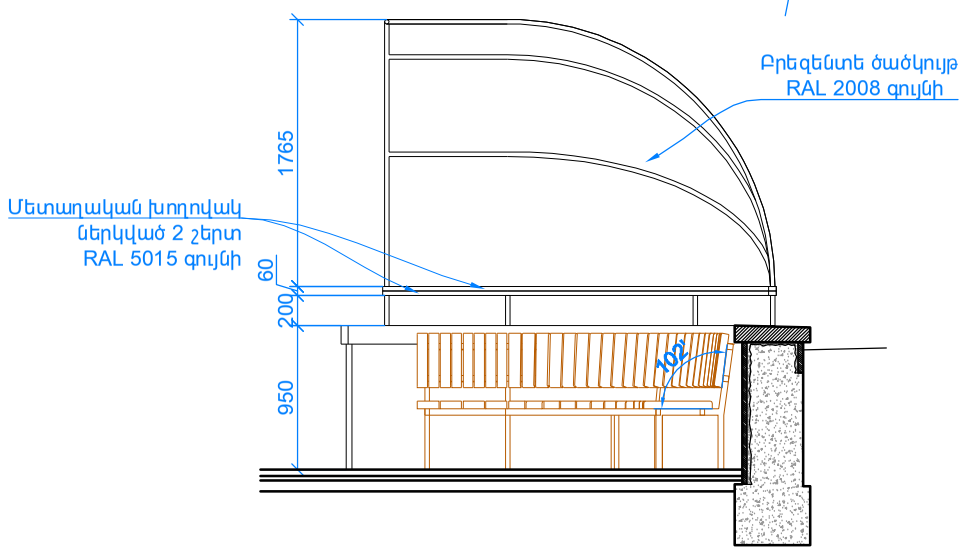

Թասակ №1
տրավերտինե Մ1:50

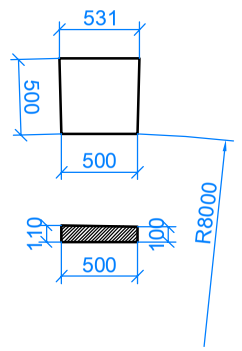

Թասակ №2
տրավերտինե Մ1:50

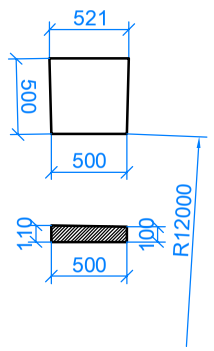

ՏՆՕՐԵՆ	Հ.ՔԵԼԵՋՅԱՆ		ԳԱՅԻ ՊՈՂՈՏԱՅԻ ԵՎ «ԶՐԱՇԽԱՐՀ»-Ի ՀԱՐԵՎԱՆՈՒԹՅԱՄԲ ՏԵՂԱԿԱՅՎԱԾ ԱՅԳՈՒ ՎԵՐԱԿԱՆԳՆՄԱՆ ԵՎ ԲԱՐԵԿԱՐԳՄԱՆ ՆԱԽԱԳԻԾ			
Ն.Գ.ՃԱՐՏԱՐԱՊԵՏ	Գ.ԲԱԲԱՋԱՆՅԱՆ				ՓՈՒԼ	ԹԵՐԹ	ԹԵՐԹԵՐ
					ԱՆ	Ճ-7	21
			ՃԱՐՏԱՐԱՊԵՏԱԿԱՆ ԼՈՒԾՈՒՄՆԵՐ		«ԵՃՇՊՀ»		
			Զրուցարան №2, Դրվագ №1				