

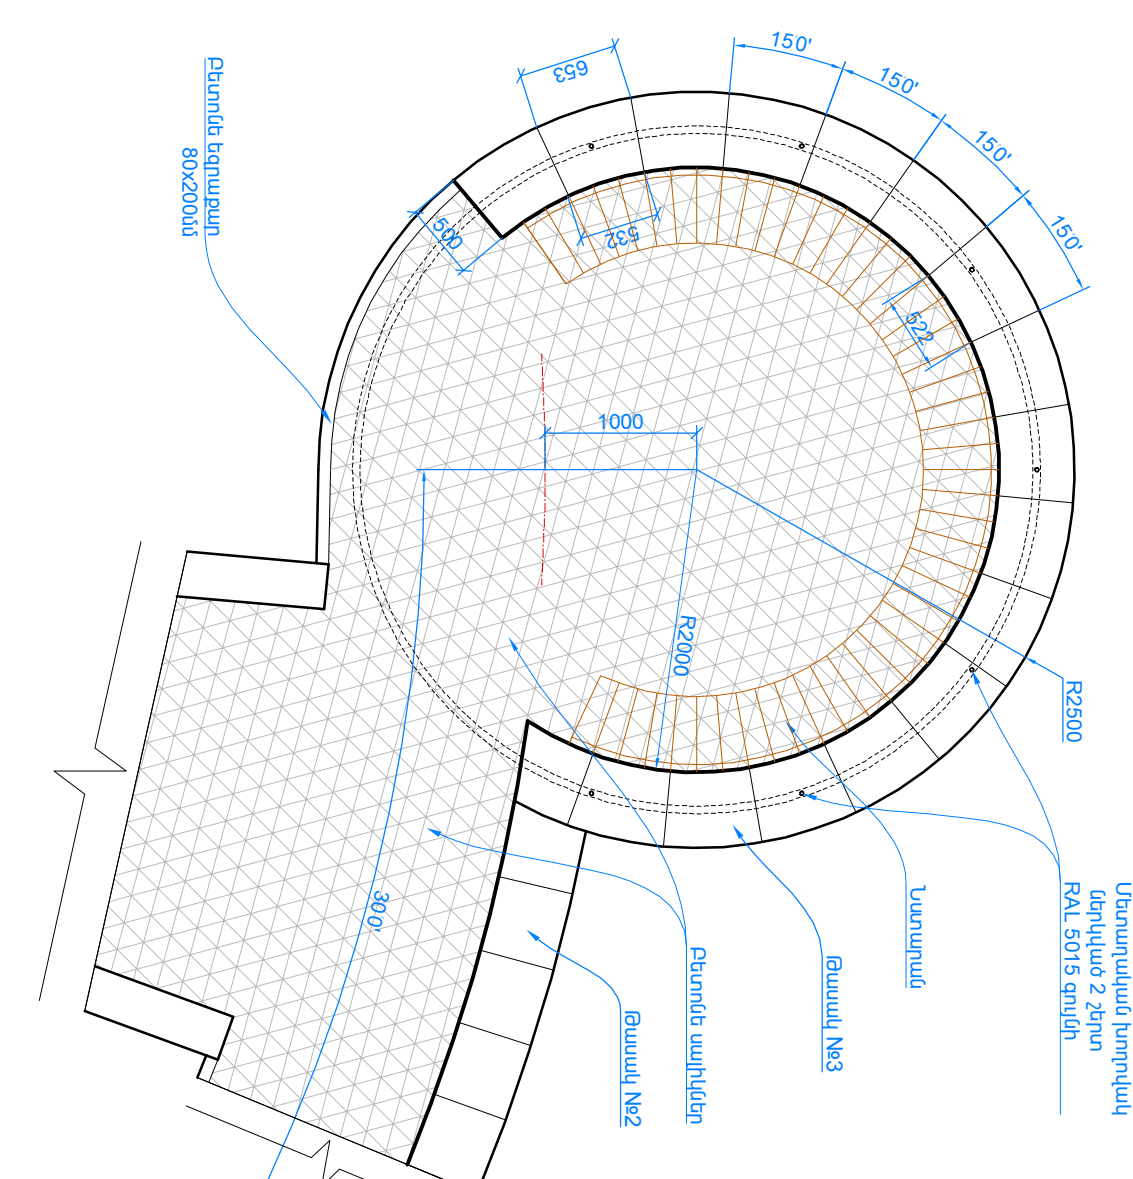
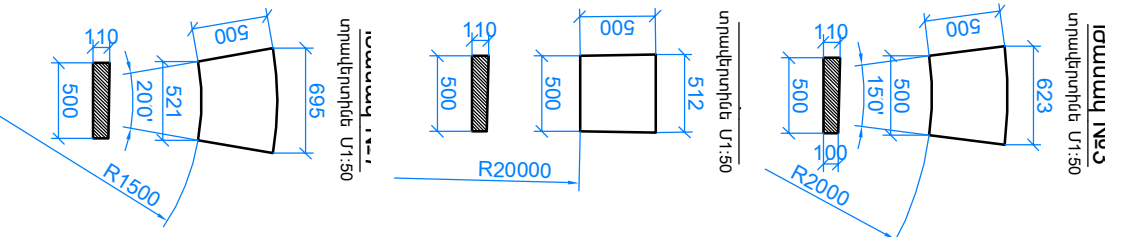


Զրուցարան №3
Հատվածք
U 1:50

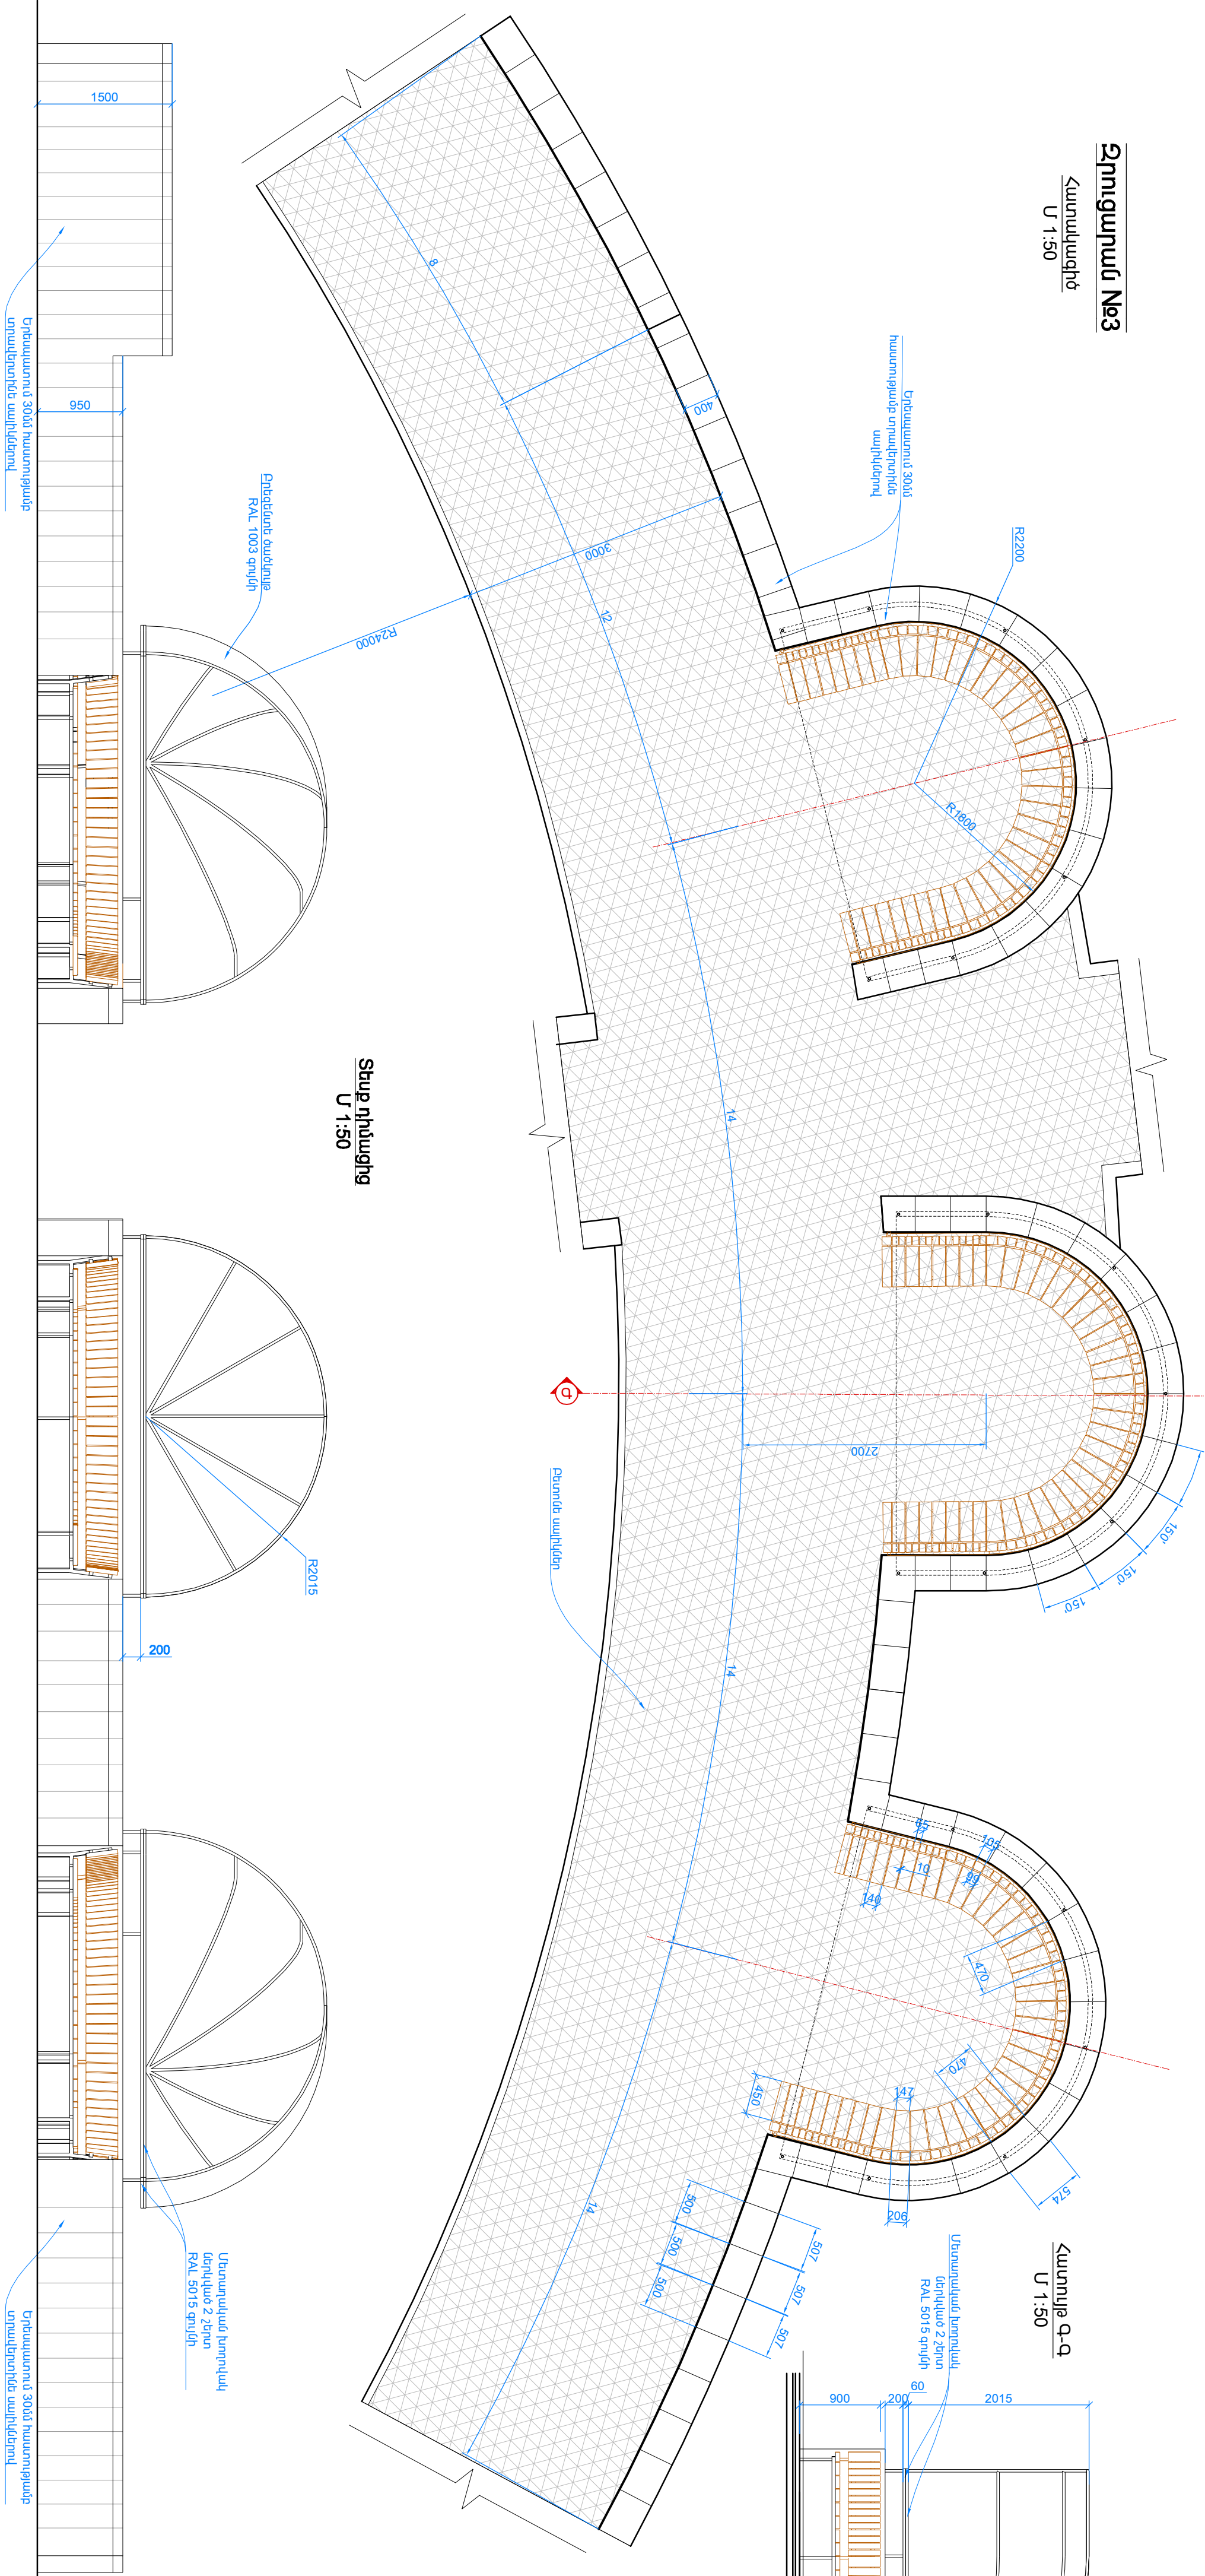

Զրուցարան №4
Տեսք դիմացից
U 1:50

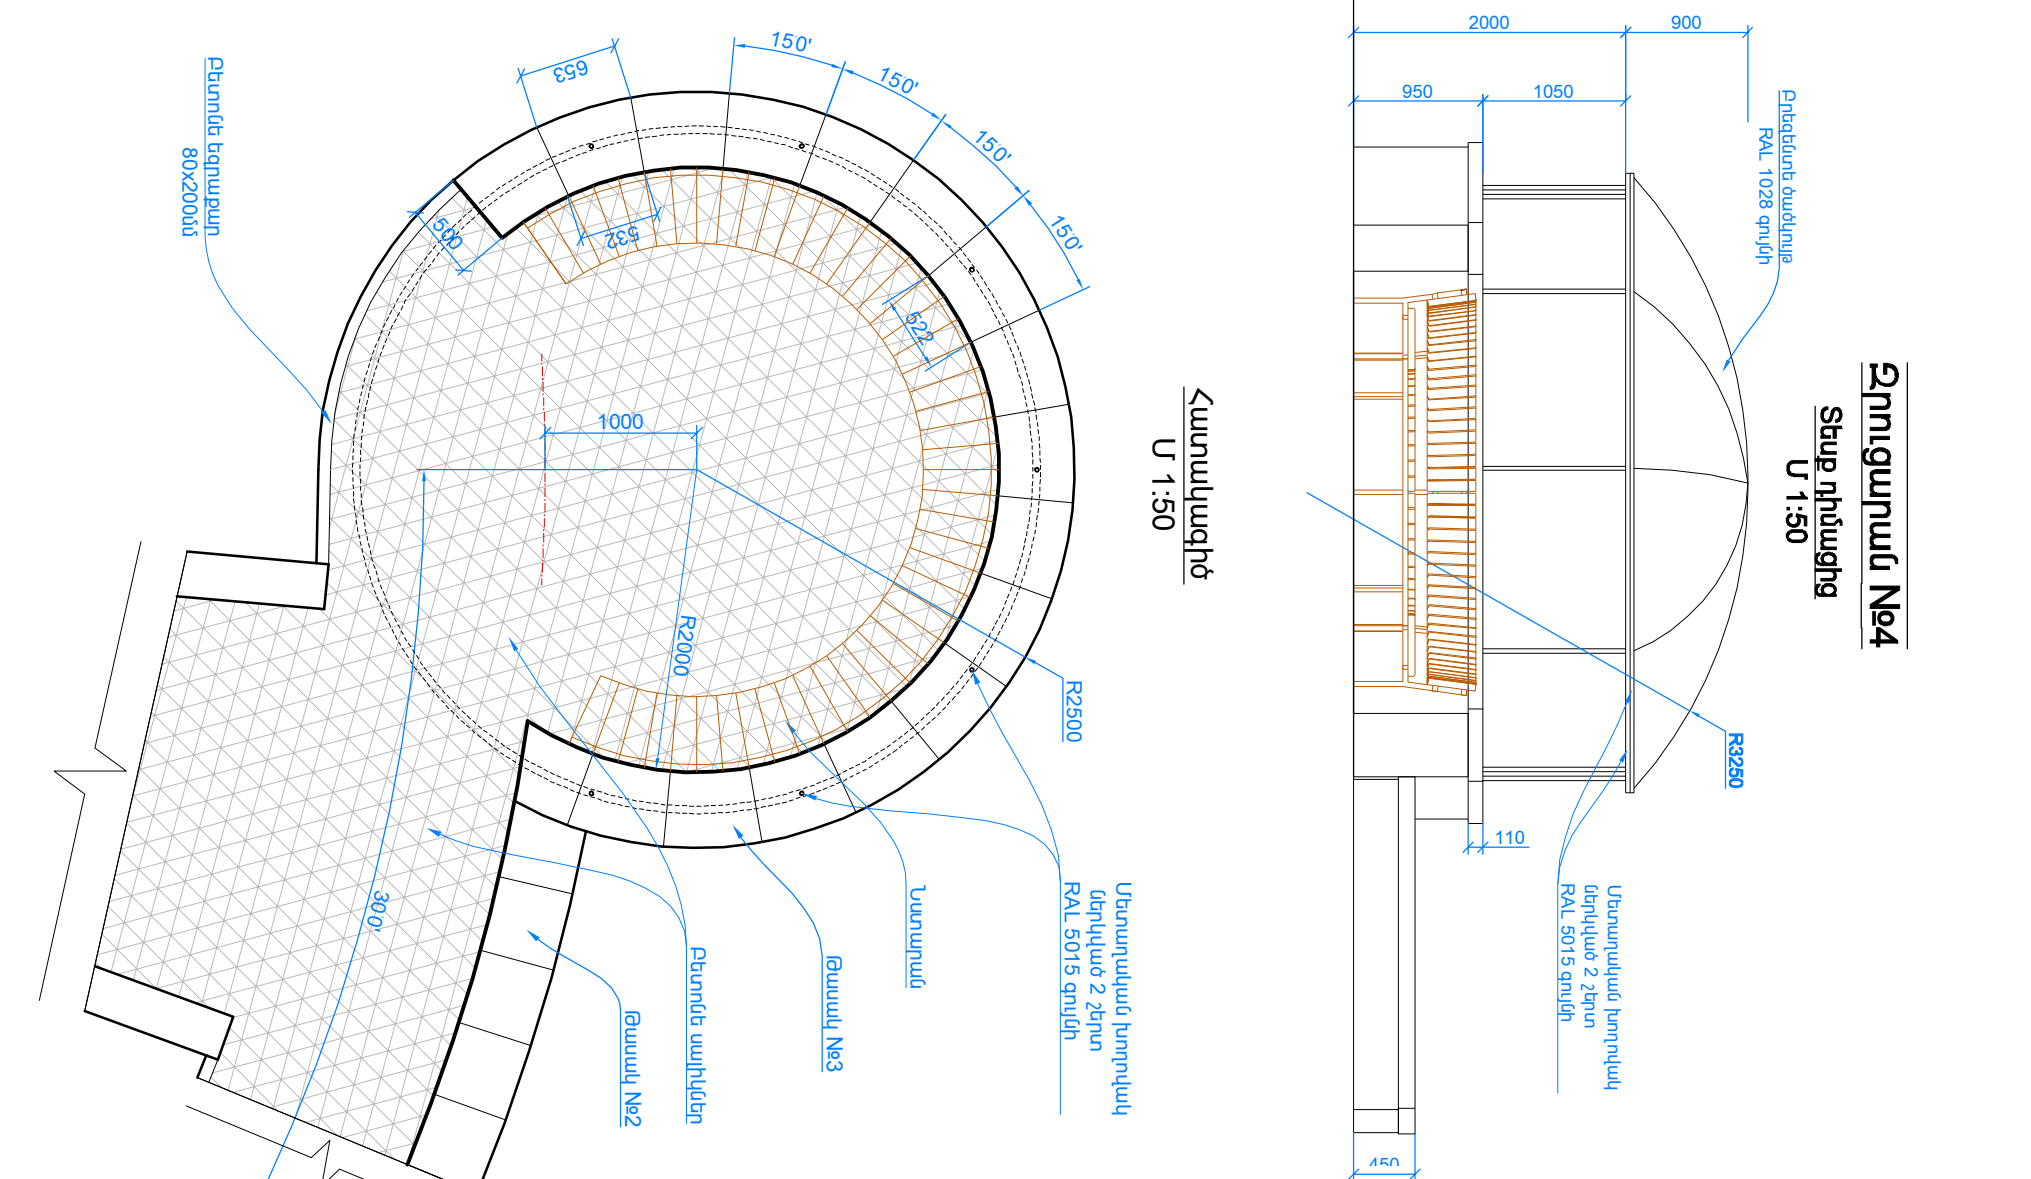

Զրուցարան №3, Զրուցարան №4			ՃԱՐՏԱՐԱՐԴԵՏԱԿԱՆ ԼՈՒԾՈՒՄՆԵՐ		
Հ.ԲԵՐԵՏՅԱՆ			Հ.ԲԵՐԵՏՅԱՆ		
Ն.Գ.ՃԱՐՏԱՐԱՐԿՈՒՄ			Ն.Գ.ՃԱՐՏԱՐԱՐԿՈՒՄ		
ՏՆՕՐԵՆ			ՏՆՕՐԵՆ		