Կտրվածք 3-3
Մ 1:50

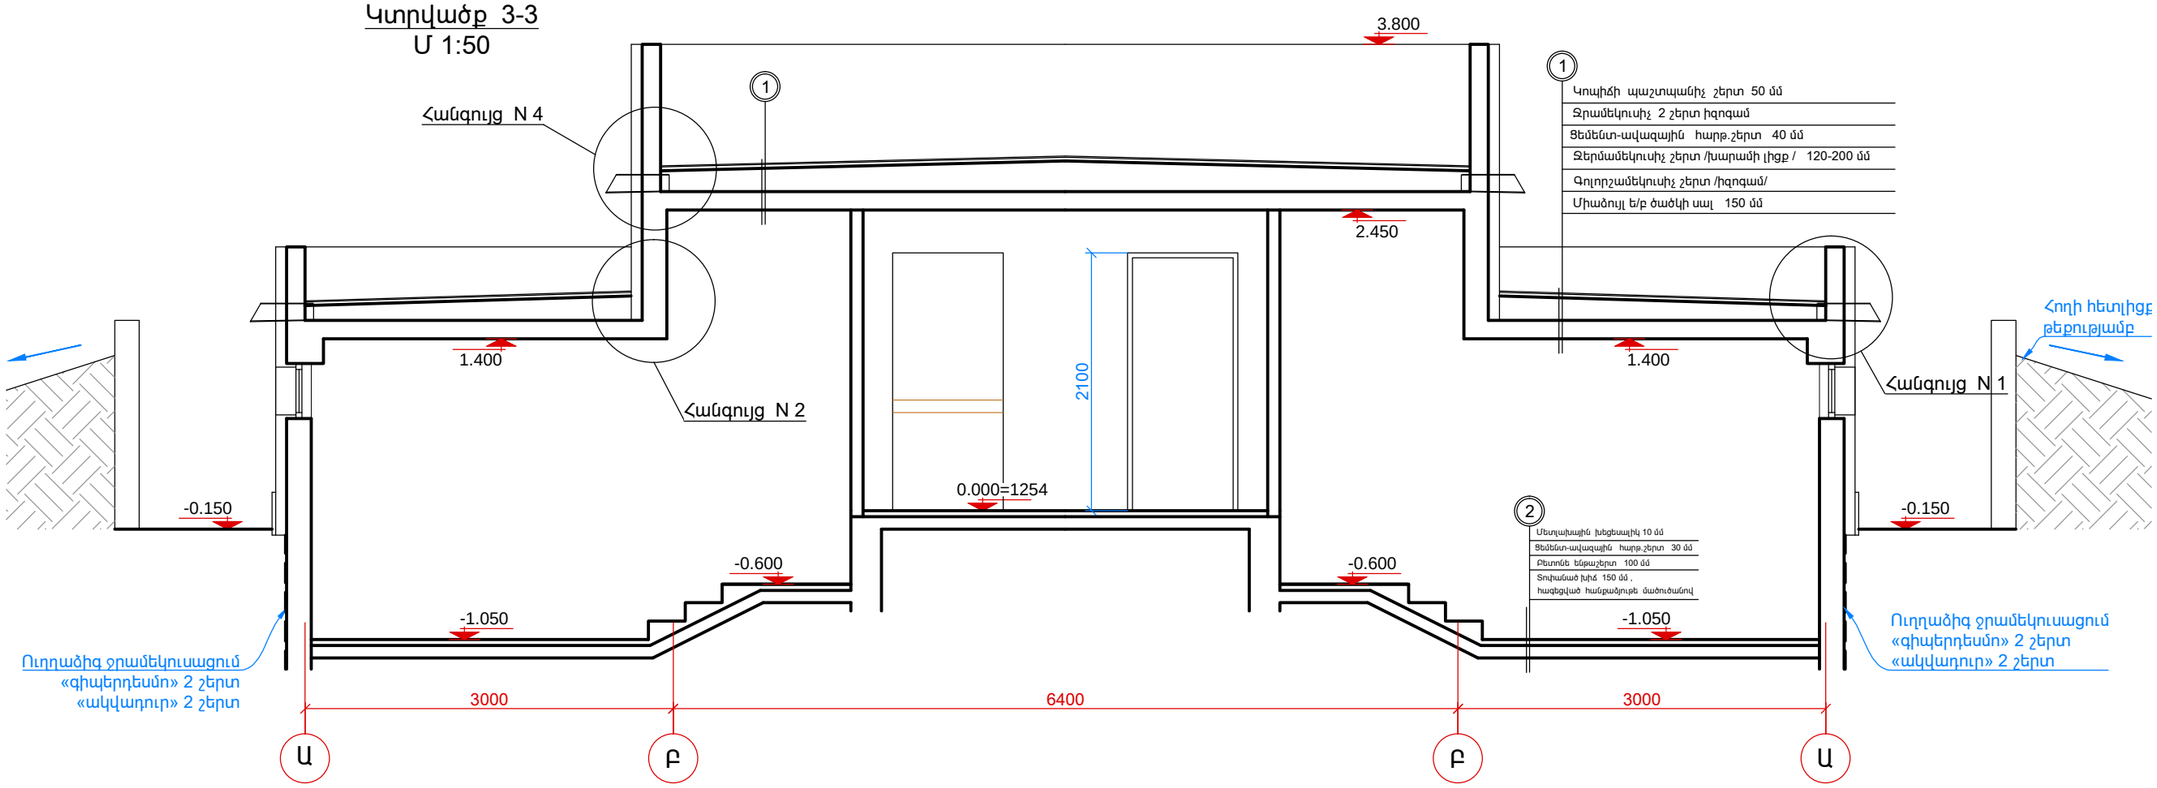

Կտրվածք 4-4
Մ 1:50

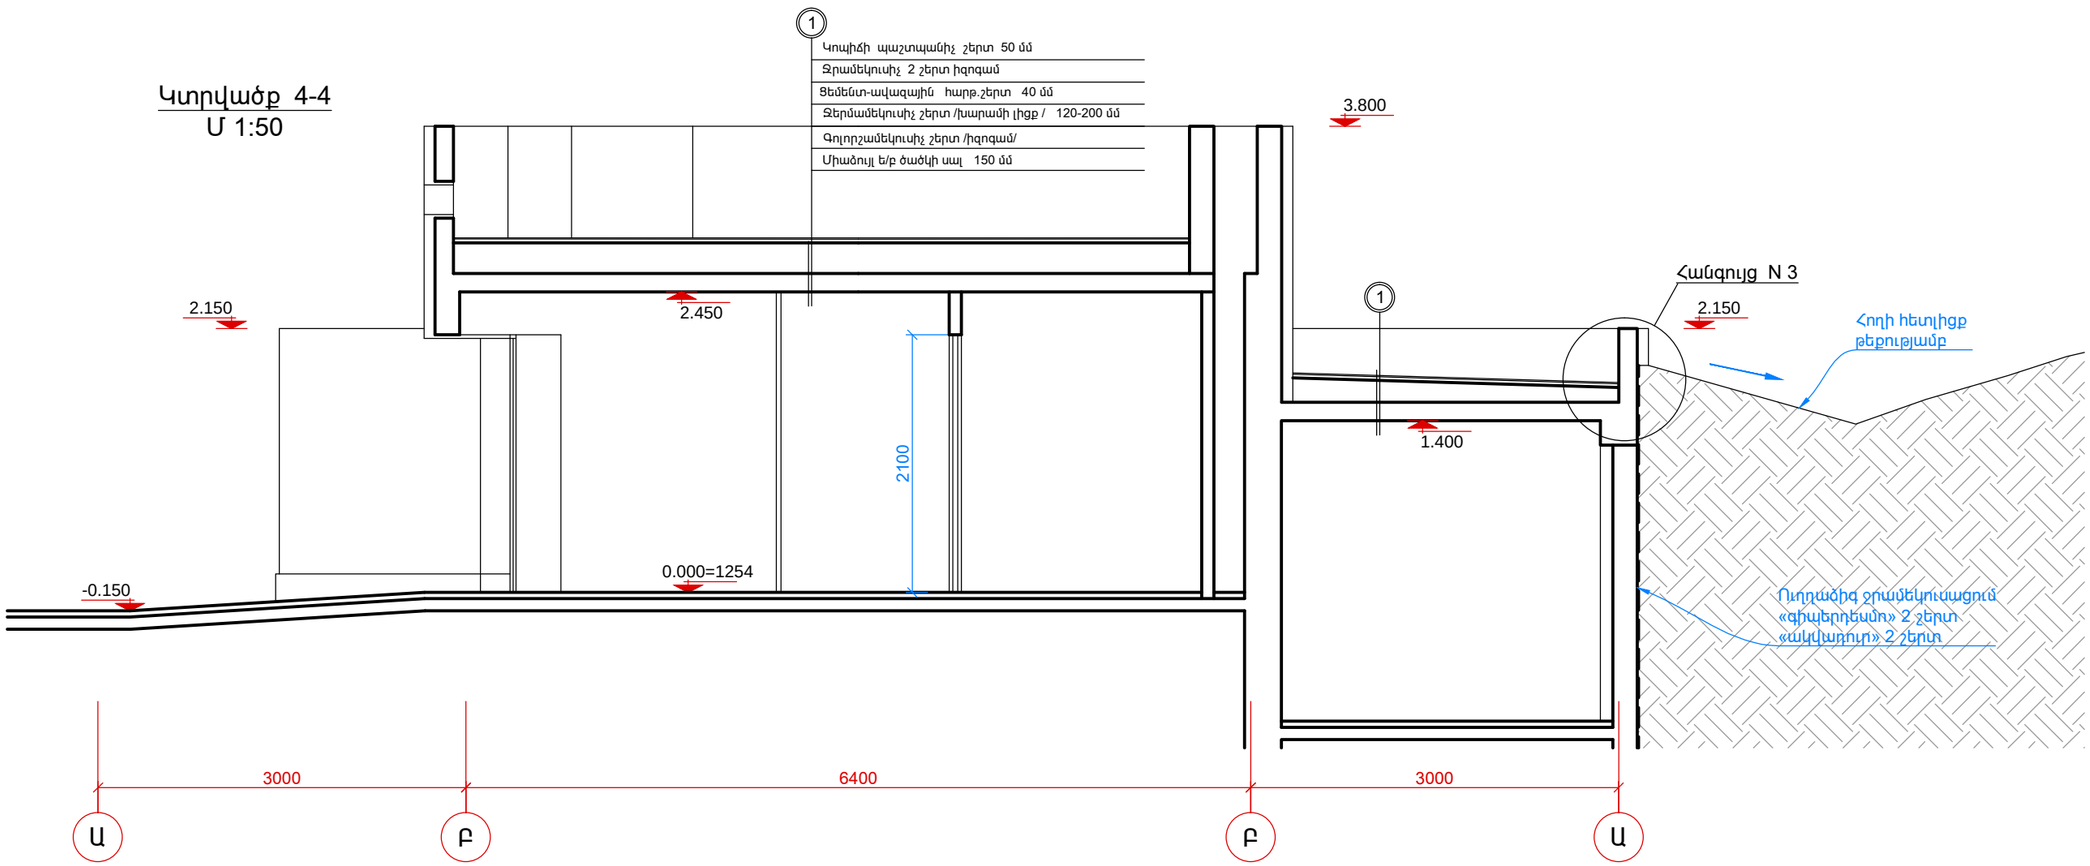

ՓՈՒԼ	Ա.Ն	Թերթերի	21
		Թերթ	Δ-17

«ԵՄՇՊՀ»

ԳԵՂԻ ՊԱՐՏԱՏԵՐԻ ԵՎ «ՑՇՊՀԱՐԿ»-Ի ՀԱՐԵԿԱՆՈՒԹՅԱՆ ՏԵՂԱԿԱՅՈՒՄ ԵՎ ԲԱՐԵԿԱՐԳՄԱՆ ՆԱԽԱԳԻԾ

ՀԱՄՏԱՐԱԿԵՏԱԿԱՆ ԼՈՒԾՈՒՄՆԵՐ

Սանմաշէնք №1, կտրվածք 1-1, 2-2

ՏՆՕՐԵՆ	Ն.Գ.ՀԱՄՏԱՐԱՊԵՏ	Հ.ԹԵԼԵՑՅԱՆ
		Գ.ԲԱԲԱՋԱՆՅԱՆ