


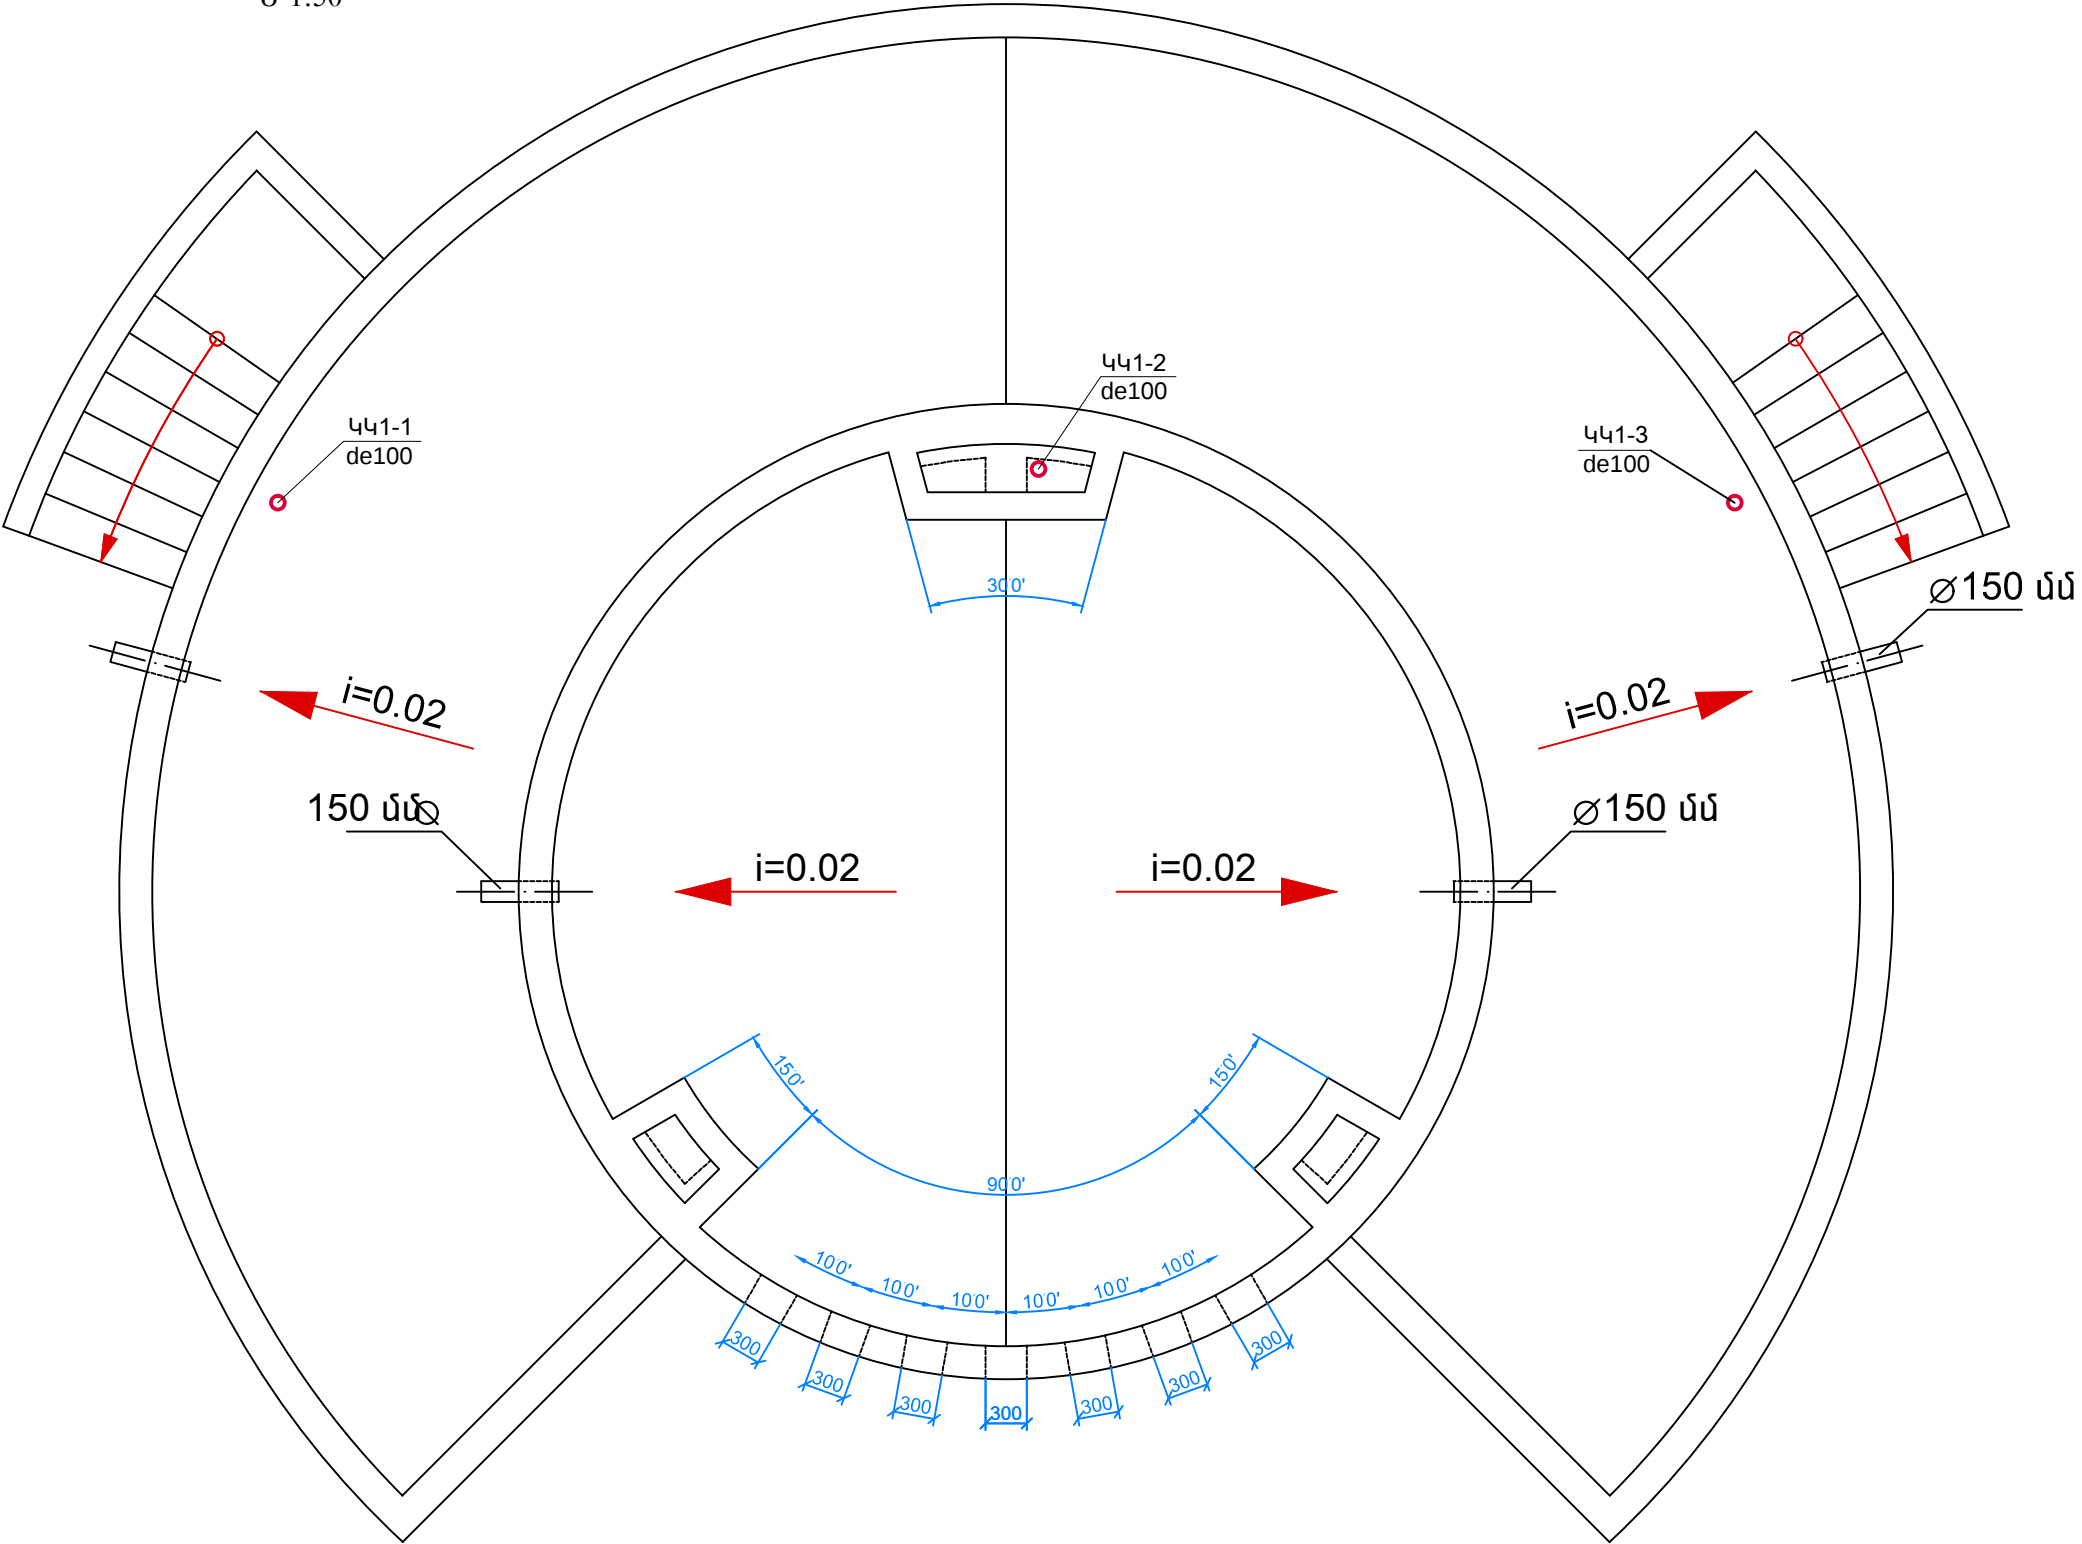

ՏՆՕՐԵՆ	Հ.ՔԵԼԵԶՅԱՆ		ԳԱՅԻ ՊՈԼՈՏԱՅԻ ԵՎ «ՋՐԱՇԽԱՐՀ»-Ի ՀԱՐԵՎԱՆՈՒԹՅԱՄԲ ՏԳԵՂԱԿԱՅՎԱԾ ԱՅԳՈՒ ՎԵՐԱԿԱՆԳՆՄԱՆ ԵՎ ԲԱՐԵԿԱՐԳՄԱՆ ՆԱԽԱԳԻԾ	ՋՋ		
Ն.Գ.Ճ.	Գ.ԲԱԲԱԶՅԱՆՅԱՆ			ՓՈՒԼ	ԹԵՐԹ	ԹԵՐԹԵՐ
					4	10
				ՋՐԱՄԱՏԱԿԱՐԱՐՈՒՄ ԵՎ ՋՐԱՀԵՌԱՅՈՒՄ		
			Տանիքի հատակագիծը		«ԵՃՇՊՀ»	